


1 PLANTA BAIXA PAVTO. INFERIOR
 ÁREA: 1.512,56m²
 ESCALA: 1/100

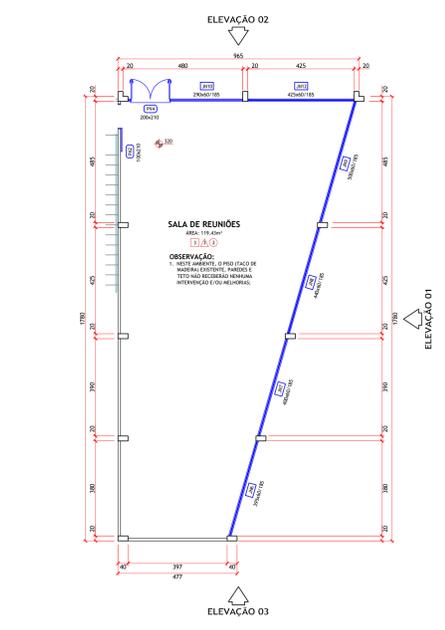

2 PLANTA BAIXA PAVTO. SUPERIOR
 ÁREA: 124,42m²
 ESCALA: 1/100

LEGENDA

	PAREDE EM ALVENARIA A DEMOLIR (H:210CM) E/OU ESQUADRIAS A RETIRAR
	PAREDE EM ALVENARIA A DEMOLIR (H:260CM) E/OU ESQUADRIAS A RETIRAR
	PAREDE EXISTENTE
	PAREDE A CONSTRUIR (DIVISÓRIA LEVE) NA PRÓXIMA ETAPA
	PAREDE A CONSTRUIR (ALVENARIA) NESTA ETAPA
	ESQUADRIA (PORTA E/OU JANELA) NOVA A INSTALAR
	ESQUADRIA BASCULANTE DE FERRO - C/ VIDRO CANELADO A SUBSTITUIR
	EQUIPAMENTO E/OU APARELHO A RETIRAR
	EQUIPAMENTO E/OU APARELHO A INSTALAR
	BALCÃO E/OU MOBILIA EXISTENTE
	DIVISÓRIA DE GRANITO A INSTALAR
	PILAR DE CONCRETO

MAPA DE ESQUADRIAS

LEGENDA DE PORTAS

REF.	DIMENSÕES (cm)	QUANT.	TIPO	AMBIENTES
PV1	470 x 210	01	04 FOLHAS - DE CORRER EM VIDRO TEMPERADO 10MM	SAÍDA - ARQUIBANCADAS
PV2	275 x 210	01	04 FOLHAS - DE CORRER EM VIDRO TEMPERADO 10MM	SAÍDA - HALL SECUNDÁRIO
PV3	300 x 290	01	02 FOLHAS - DE ABRIR EM VIDRO TEMPERADO 10MM	SAÍDA - HALL PRINCIPAL
PV4	200 x 210	01	02 FOLHAS - DE ABRIR EM VIDRO TEMPERADO 10MM	SAÍDA - SALA DE REUNIÕES
PA1	100 x 210	04	01 FOLHA - DE ABRIR EM ALUMÍNIO BRANCO	ACESSO COPA
PA2	100 x 210	01	01 FOLHA - DE CORRER EM ALUMÍNIO BRANCO	ACESSO INTERNO SALAS DE REUNIÕES
PM1	90 x 210	02	01 FOLHA - DE ABRIR, MADEIRA SEMI-OCA C/ PROTEÇÃO	ACESSO INTERNO BANHEIROS PNE
PM2	80 x 210	01	01 FOLHA - DE ABRIR EM MADEIRA SEMI-OCA	ACESSO INTERNO DEPÓSITO
PM3	90 x 210	05	01 FOLHA - DE ABRIR EM MADEIRA SEMI-OCA	ACESSO INTERNO SALAS DIVERSAS
PN1	60 x 180	09	01 FOLHA - DE ABRIR EM PAINEL ASO/COMELIA	ESPAÇO INTERNO BANHEIROS E VESTIÁRIOS

LEGENDA DE JANELAS

REF.	DIMENSÕES (cm)	QUANT.	TIPO	AMBIENTES
JE1	475 x 100	02	JANELA BASCULANTE DE FERRO - C/ VIDRO CANELADO 4mm (A SER SUBSTITUÍDO)	ARQUIBANCADAS
JE2	480 x 100	01	JANELA BASCULANTE DE FERRO - C/ VIDRO CANELADO 4mm (A SER SUBSTITUÍDO)	ARQUIBANCADAS
JE3	485 x 100	02	JANELA BASCULANTE DE FERRO - C/ VIDRO CANELADO 4mm (A SER SUBSTITUÍDO)	ARQUIBANCADAS
JE4	460 x 100	01	JANELA BASCULANTE DE FERRO - C/ VIDRO CANELADO 4mm (A SER SUBSTITUÍDO)	ARQUIBANCADAS
JE5	490 x 100	01	JANELA BASCULANTE DE FERRO - C/ VIDRO CANELADO 4mm (A SER SUBSTITUÍDO)	ARQUIBANCADAS
JE6	300 x 60	01	JANELA BASCULANTE DE FERRO - C/ VIDRO CANELADO 4mm (A SER SUBSTITUÍDO)	VESTIÁRIO
JE7	340 x 60	01	JANELA BASCULANTE DE FERRO - C/ VIDRO CANELADO 4mm (A SER SUBSTITUÍDO)	VESTIÁRIO
JE8	485 x 60	01	JANELA BASCULANTE DE FERRO - C/ VIDRO CANELADO 4mm (A SER SUBSTITUÍDO)	COPA
JE9	175 x 60	01	JANELA BASCULANTE DE FERRO - C/ VIDRO CANELADO 4mm (A SER SUBSTITUÍDO)	COPA E HALL SECUNDÁRIO
JE10	280 x 50	02	JANELA BASCULANTE DE FERRO - C/ VIDRO CANELADO 4mm (A SER SUBSTITUÍDO)	COPA
JE11	290 x 50	01	JANELA BASCULANTE DE FERRO - C/ VIDRO CANELADO 4mm (A SER SUBSTITUÍDO)	COPA
JE12	400 x 50	01	JANELA BASCULANTE DE FERRO - C/ VIDRO CANELADO 4mm (A SER SUBSTITUÍDO)	COPA
JE13	265 x 50	01	JANELA BASCULANTE DE FERRO - C/ VIDRO CANELADO 4mm (A SER SUBSTITUÍDO)	VESTIÁRIOS
JE14	290 x 60	02	JANELA BASCULANTE DE FERRO - C/ VIDRO CANELADO 4mm (A SER SUBSTITUÍDO)	VESTIÁRIOS
JN1	60 x 40	02	01 FOLHA - MAXIAR EM VIDRO TEMPERADO 8mm	BANHEIROS PNE
JN2	175 x 60	01	02 FOLHAS - DE CORRER EM VIDRO TEMPERADO 8mm	DEPÓSITO
JN3	485 x 100	01	02 FOLHAS - FIXAS EM VIDRO TEMPERADO 8mm	QUADRA
JN4	435 x 100	01	02 FOLHAS - FIXAS EM VIDRO TEMPERADO 8mm	QUADRA
JN5	385 x 100	01	02 FOLHAS - FIXAS EM VIDRO TEMPERADO 8mm	QUADRA
JN6	395 x 60	02	04 FOLHAS - MAXIAR EM VIDRO TEMPERADO 8mm	SALA CME
JN7	400 x 60	02	04 FOLHAS - MAXIAR EM VIDRO TEMPERADO 8mm	BWC, MASC. E SALA DE REUNIÕES
JN8	440 x 60	02	04 FOLHAS - MAXIAR EM VIDRO TEMPERADO 8mm	BWC, FEM. E SALA DE REUNIÕES
JN9	500 x 60	01	04 FOLHAS - MAXIAR EM VIDRO TEMPERADO 8mm	SALA DE REUNIÕES
JN10	290 x 60	01	02 FOLHAS - MAXIAR EM VIDRO TEMPERADO 8mm	SALA DE REUNIÕES
JN11	425 x 60	01	04 FOLHAS - MAXIAR EM VIDRO TEMPERADO 8mm	SALA DE REUNIÕES


QUADRO DE ACABAMENTOS

PISOS	PAREDES	TETO
01 PISO CERÂMICO PEI-4 DIMENSÃO MÍNIMA 45x45CM - REJUNTE FLEXÍVEL/RODAPE CERÂMICO, ALTURA 7cm	01 AZULEJO CERÂMICO PEI-3, DIMENSÃO MÍNIMA 33x33CM - REJUNTE FLEXÍVEL ANTI-FUNGOS	01 PINTURA ACRÍLICA SEMI-BRILHO SOBRE REBOCO EXISTENTE
02 PISO EM CONCRETO DESEMPENADO EXISTENTE	02 PINTURA ACRÍLICA SEMI-BRILHO SOBRE REBOCO NOVO	02 FORRO PVC, 10MM EXISTENTE, FIXADO EM ESTRUTURA DE MADEIRA
03 TACOS DE MADEIRA EXISTENTES	03 TILUÇOS 04 FUROS APARENTE	03
04 PAVER ESPESURA 6cm	04 PINTURA COM VERNIZ SOBRE TIJOLO APARENTE	04


LEGENDA DE SIMBÓLOS:

- JE - JANELA EXISTENTE
- JN - JANELA NOVA
- PV - PORTA DE VIDRO
- PN - PORTA DE ALUMÍNIO
- PM - PORTA DE MADEIRA SEMI-OCA
- PN - PORTA NOVA EUCATEX


NESTAS ESQUADRIAS NÃO SERÃO EXECUTADAS APENAS VÉRGAS

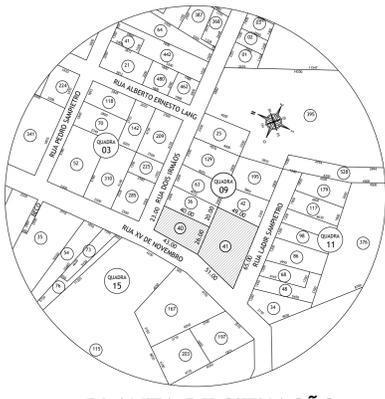


3 PLANTA DE SITUAÇÃO
 ESCALA: 1/2000

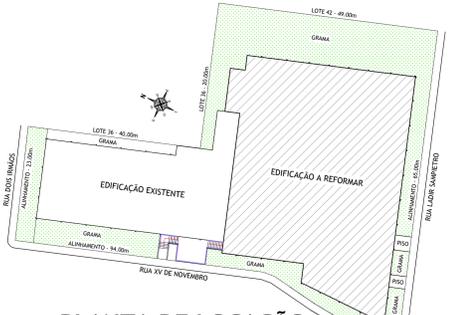


4 PLANTA DE LOCAÇÃO
 ESCALA: 1/500

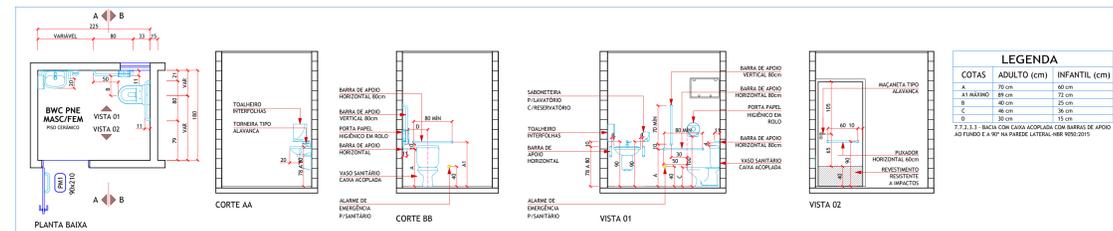


DETALHE - 05
 DETALHE GÊNICO BWC PNE MASCULINO E FEMININO
 ESCALA: 1/50

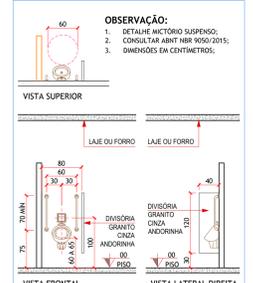


DETALHE - 01
 DETALHE GÊNICO TETO SUSPENSÃO - P. PAR
 ESCALA: 1/50

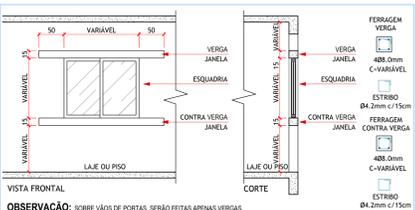


DETALHE - 02
 DETALHE GÊNICO VIGAS DE BALDAUME
 ESCALA: 1/50

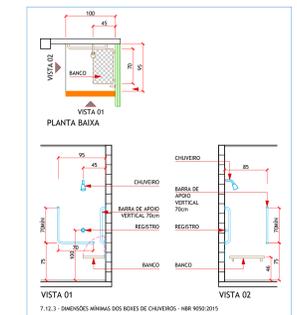

DETALHE - 06
 DETALHE GÊNICO - BOXES DE CHUVEROS
 ESCALA: 1/50

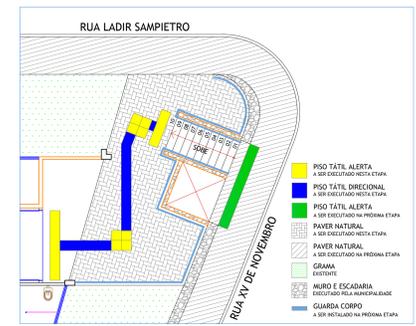

DETALHE - 07
 DETALHE GÊNICO - ACESSO AO CENTRO DE EVENTOS CASTELÃO
 ESCALA: 1/100

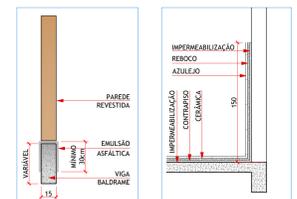

DETALHE - 03
 DETALHE GÊNICO VIGAS DE BALDAUME
 ESCALA: 1/25



DETALHE - 04
 DETALHE GÊNICO BALDAUME
 ESCALA: 1/25

MUNICÍPIO DE PRESIDENTE CASTELO BRANCO
 RUA ALBERTO ERNESTO LANG, 2º - CENTRO - CEP.: 89.745-000
 PRESIDENTE CASTELO BRANCO-SC
 SITE: www.castelobranco.sc.gov.br e-mail: prefeitura@castelobranco.sc.gov.br

REFORMA PARCIAL CENTRO DE EVENTOS CASTELÃO
 RUA XV DE NOVEMBRO ESQ. RUA LADIR SAMPJETRO - CENTRO - PRESIDENTE CASTELO BRANCO-SC

PROPRIETÁRIO: ADEMIR DOMINGOS MIOTTO
 AUTOR DO PROJETO: GUSTAVO BOCHI BARBIERI

PROFESSOR: GUSTAVO BARBIERI
 ARQUITETA: GUSTAVO BARBIERI

DATA: 27/09/2019
 EMISSÃO: GUSTAVO BARBIERI

REVISÃO: DATA: DESCRIÇÃO: DESMHO

ÁREA: 1.636,98m²

02 ARQ.05

ESCALA: 1/500 OU INDICADA
 DATA: 11/NOVEMBRO/2019
 PROJETO: ARQ-CASTELO.DWG
 ARQUITETURA