




1 PLANTA BAIXA
ESCALA: 1/50

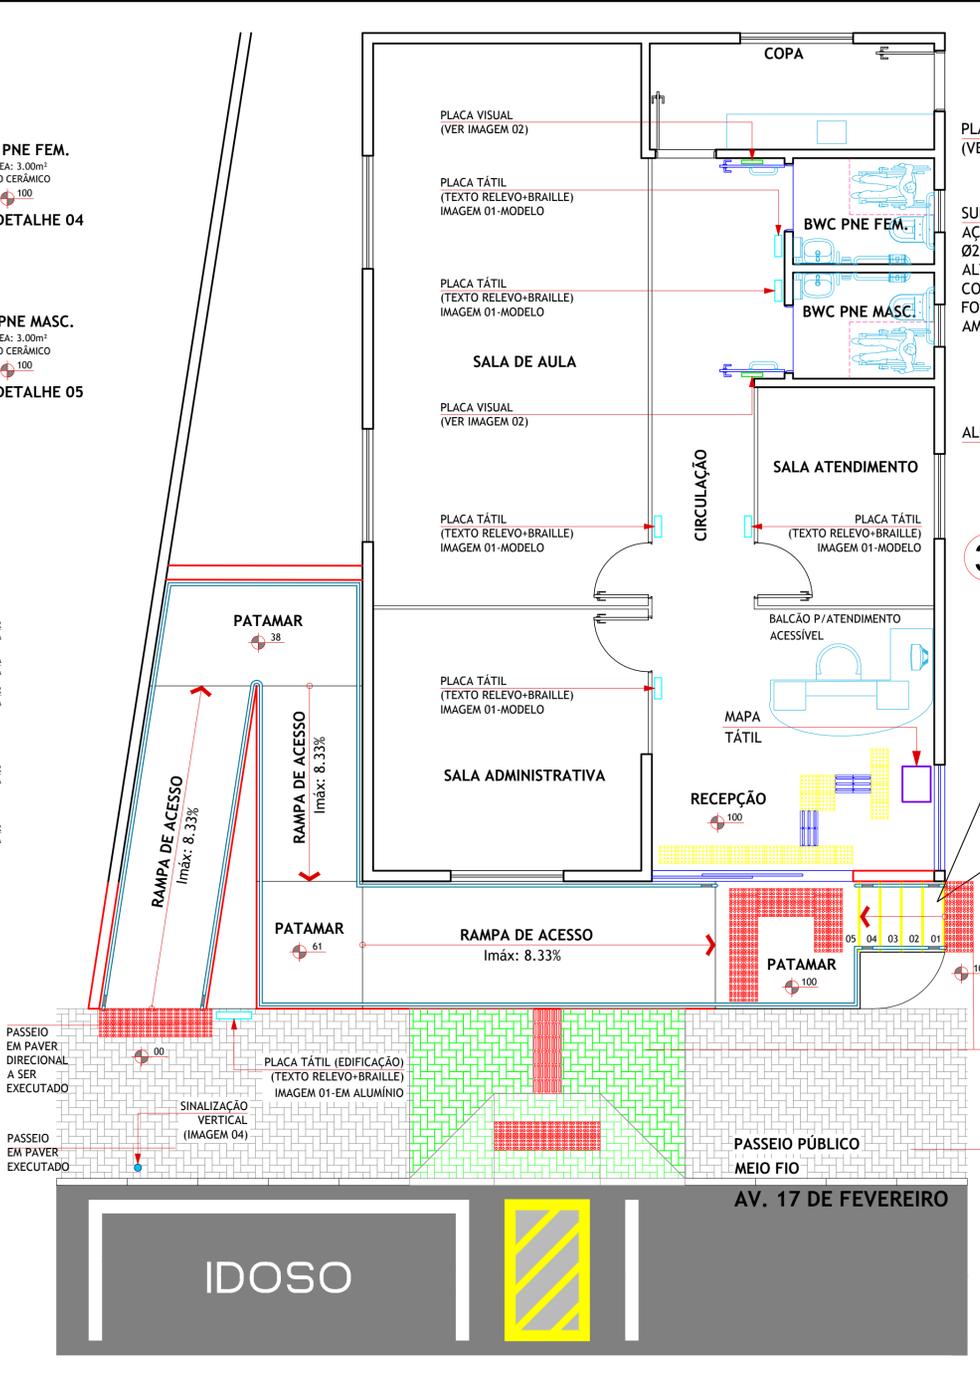

2 PLANTA BAIXA-SINALIZAÇÃO
ESCALA: 1/50

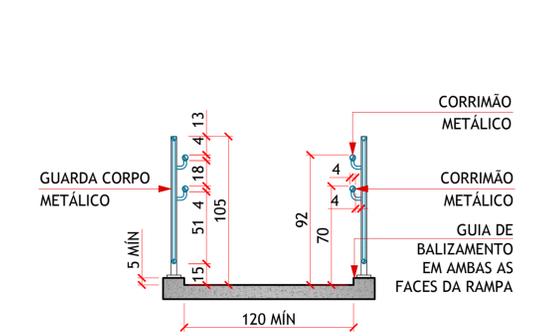


4 DETALHE 02
DETALHE GÊNICO DE CORRIMÃO DUPLO ASSOCIADO AO GUARDA CORPO
ESCALA: 1/25

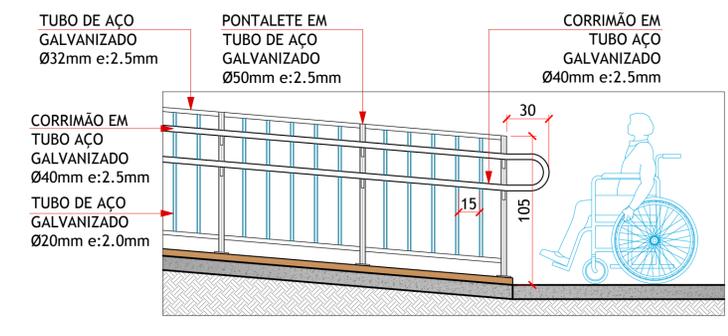

5 DETALHE 03
DETALHE GÊNICO RAMPA, GUARDA CORPO E CORRIMÃO
ESCALA: 1/25



3 DETALHE 01
DETALHE GÊNICO INSTALAÇÃO DE SINALIZAÇÃO VERTICAL
ESCALA: 1/25

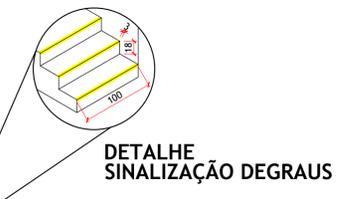

DETALHE SINALIZAÇÃO DEGRAUS

LEGENDA PLACAS

- PLACA DE ACRÍLICO BRANCO TEXTO E BRAILLE NA COR PRETA
- BIBLIOTECA
- PLACA DE BRAILLE - AMBIENTE
- PLACA TÁTIL PAREDE (IMAGEM 01-MODELO)
- IMAGEM VISUAL (IMAGEM 02-MODELO)
- IMAGEM VISUAL (IMAGEM 03-MODELO)
- SINALIZAÇÃO VERTICAL (IMAGEM 04)

LEGENDA

- GUIA TÁTIL DIRECIONAL 6cm
- GUIA TÁTIL ALERTA 6cm
- PISO TÁTIL ALERTA (ANTI DERRAPANTE)
- PISO TÁTIL DIRECIONAL (ANTI DERRAPANTE)
- PAVER 6cm
- PAREDE EXISTENTE
- PAREDE A CONSTRUIR
- PAREDE A SER DEMOLIDA
- ESQUADRIA A INSTALAR
- PORTA NOVA A INSTALAR
- DIMENSÃO DA PORTA
- PORTA EXISTENTE
- DIMENSÃO DA PORTA
- PLACA TÁTIL
- PLACA VISUAL
- MAPA TÁTIL

CARIMBOS/APROVAÇÕES:

MUNICÍPIO DE PRESIDENTE CASTELLO BRANCO
RUA ALBERTO ERNESTO LANG, 29 - CENTRO - CEP.: 89.745-000
PRESIDENTE CASTELLO BRANCO-SC
FONE/FAX: (49) 3457-1122
SITE: www.castellobranco.sc.gov.br - e-mail: prefeitura@castellobranco.sc.gov.br

ARQ.CRAS.REV.00	23/02/2021	REVISÃO	RENAN MURARO
ARQ.CRAS.REV.00	20/07/2018	EMIÇÃO INICIAL	GUSTAVO BARBIERI
REVISÃO	DATA	DESCRIÇÃO	DESENHO

ACESSIBILIDADE - CRAS
AVENIDA 17 DE FEVEREIRO - CENTRO - PRESIDENTE CASTELLO BRANCO-SC

CONTEÚDO:
PLANTA BAIXA
PLANTA BAIXA SINALIZAÇÃO
DETALHES GERAIS
LEGENDA

ÁREA: XXX.XXm²

FOLHA:
01
ARQ 03

PROPRIETÁRIO:
TARCÍLIO SECCO
PREFEITO MUNICIPAL - MUNICÍPIO DE PRESIDENTE CASTELLO BRANCO

AUTOR DO PROJETO:
RENAN MARCOS MURARO
ENGENHEIRO CIVIL CREA 165.837-1/SC

DESENHO:
RENAN MURARO

ESCALA:
1:50 OU INDICADA

DATA:
FEVEREIRO/2021

ARQUIVO:
ACCESS.CRAS.DWG

TIPO:
ARQUITETURA

FORMATO A1 - (841,00x594,00mm)