




5 PLANTA BAIXA
ESCALA: 1/100

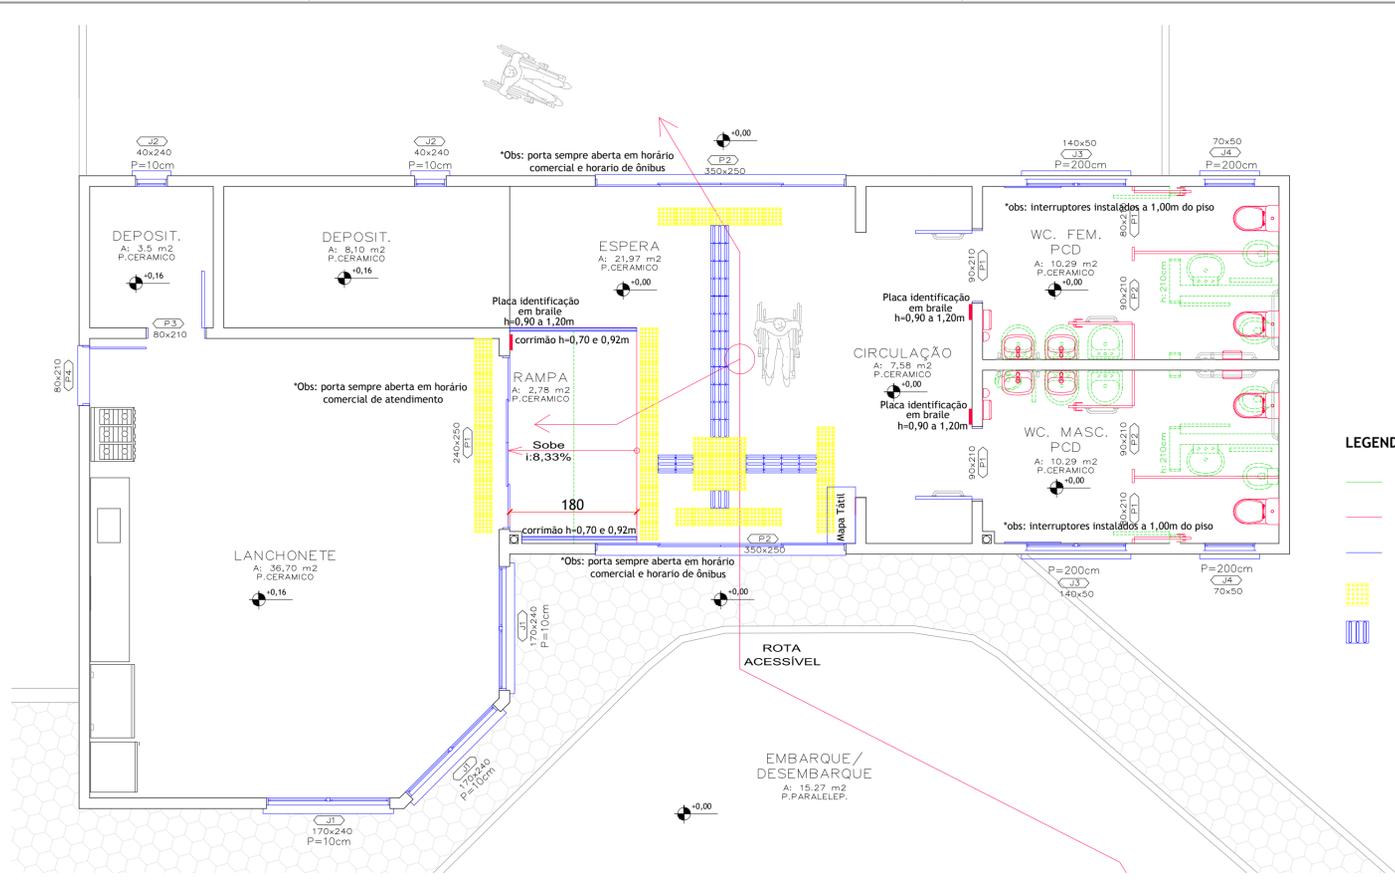


6 DETALHE PLANTA BAIXA
ESCALA: 1/50

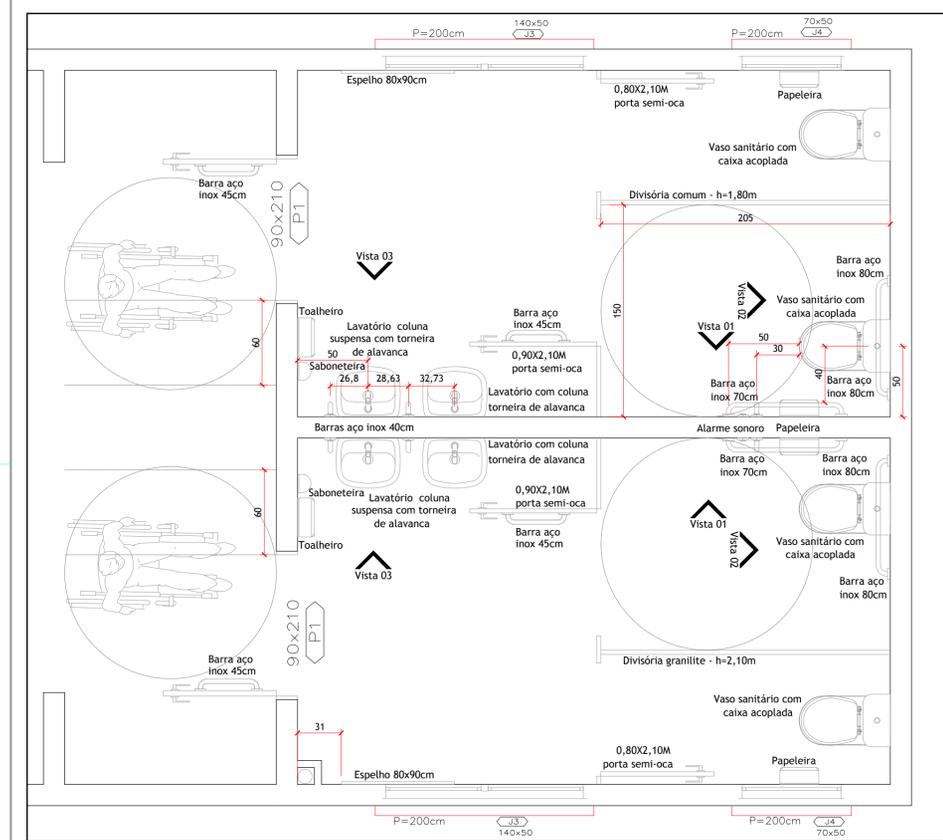

7 DETALHE SANITÁRIOS
ESCALA: 1/25

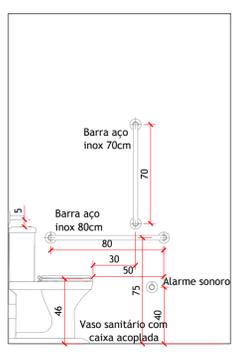

VISTA 01

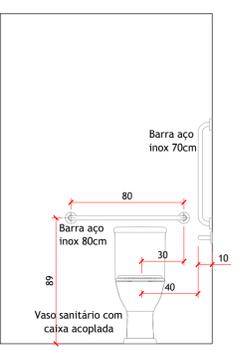

VISTA 02



VISTA 03

MODELO PLACAS



PLACA TÁTIL PAREDE
(IMAGEM 01-MODELO)



IMAGEM VISUAL
(IMAGEM 02-MODELO)



IMAGEM VISUAL
(IMAGEM 03-MODELO)

- LEGENDA**
- A DEMOLIR
 - A CONSTRUIR
 - ESQUADRIAS
 - PISO TÁTIL ALERTA (ANTI DERRAPANTE)
 - PISO TÁTIL DIRECIONAL (ANTI DERRAPANTE)

CARIMBOS/APROVAÇÕES:			
MUNICÍPIO DE PRESIDENTE CASTELLO BRANCO RUA ALBERTO ERNESTO LANG, 29 - CENTRO - CEP.: 89.745-000 PRESIDENTE CASTELLO BRANCO-SC FONE/FAX: (49) 3457-1122 SITE: www.castellobranco.sc.gov.br - e-mail: prefeitura@castellobranco.sc.gov.br			
ARQ. ESC. REV. 00	29/03/2021	EMIÇÃO INICIAL	RENAN MURARO
REVISÃO	DATA	DESCRIÇÃO	DESENHO
REFORMA TERMINAL RODOVIÁRIO AVENIDA 15 DE NOVEMBRO, N.º CENTRO - PRESIDENTE CASTELLO BRANCO-SC			
CONTEÚDO:			ÁREA:
PLANTA BAIXA			ÁREA: 292,81m²
DETALHE PLANTA BAIXA			
DETALHE SANITÁRIOS			
VISTAS SANITÁRIOS			
MODELO PLACAS ACESSIBILIDADE			
PROPRIETÁRIO:			FOLHA:
TARCÍLIO SECCO PREFEITO MUNICIPAL - MUNICÍPIO DE PRESIDENTE CASTELLO BRANCO			02
AUTOR DO PROJETO:			ARQ 02/02
RENAN MARCOS MURARO ENGENHEIRO CIVIL CREA 165.837-1/SC FONE: (47) 9.9744-3731			
DESENHO:	ESCALA:	DATA:	TIPO:
RENAN MURARO	1:100 OU INDICADA	MARÇO/2021	ARQUITETURA