




OBS: A ALTURA DAS VIGAS DEVERÁ SE AJUSTAR CONFORME A CONSTRUÇÃO EXISTENTE

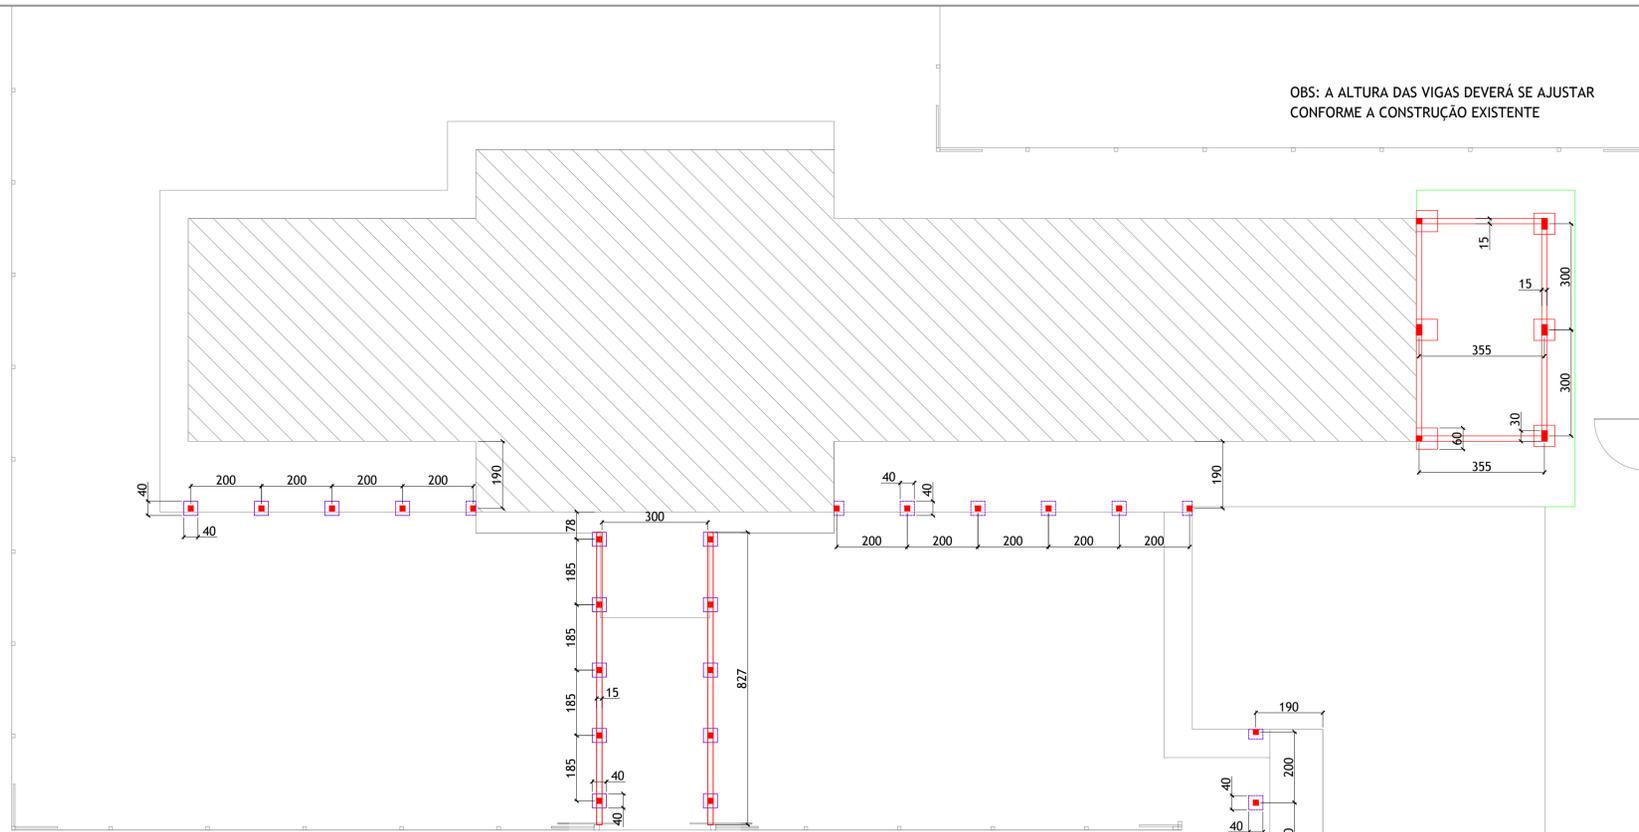


PLANTA BAIXA FUNDAÇÕES  
ESCALA 1:150

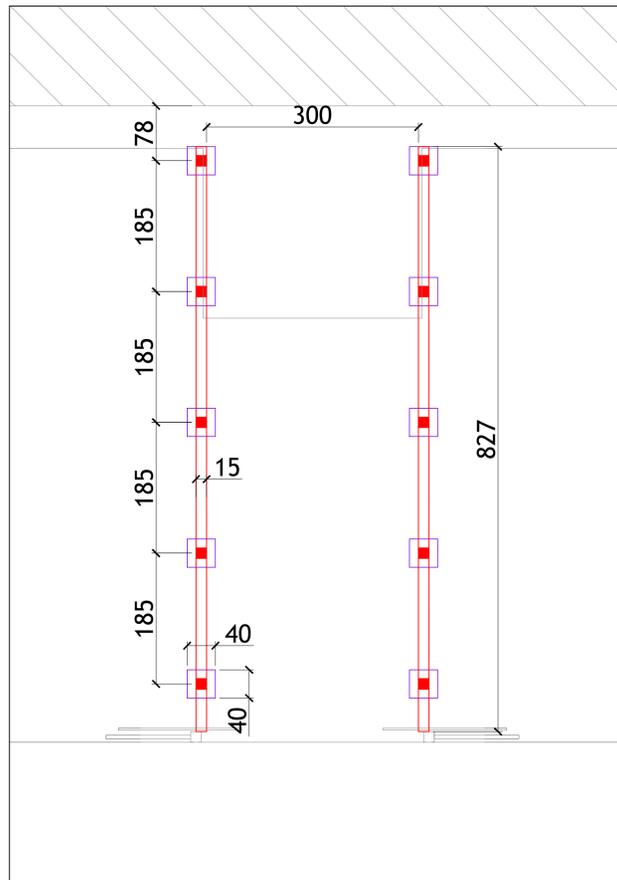

DETALHE FUNDAÇÕES ACESSO COBERTO  
PRINCIPAL - SAPATAS E VIGAS BALDRAME  
ESCALA 1:50

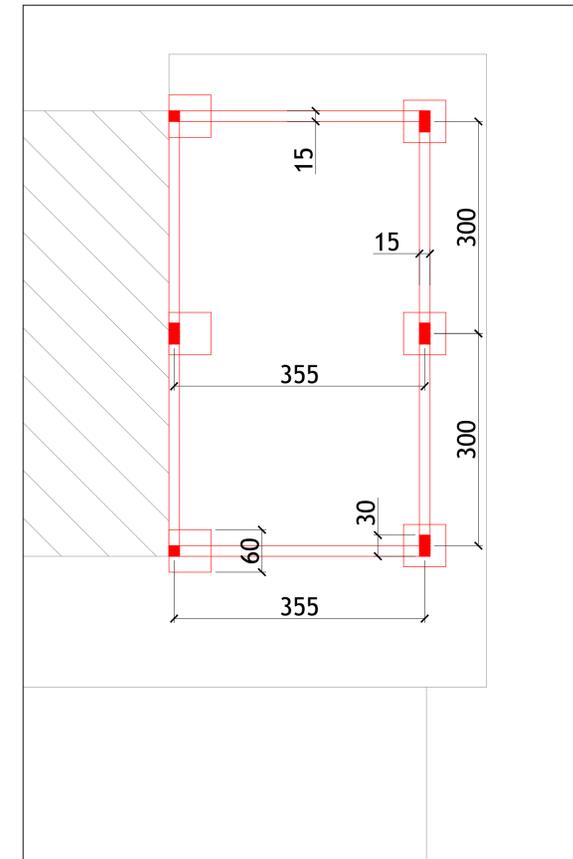

DETALHE FUNDAÇÕES DEPÓSITO - SAPATAS E  
VIGAS BALDRAME  
ESCALA 1:50

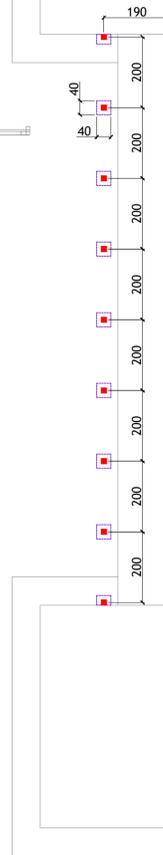

OS DETALHES DE ARMADURA SERVEM APENAS PARA INDICAR O POSICIONAMENTO QUE DEVERÁ SER SEGUIDO E A QUANTIDADE MÍNIMA DE ARMADURA QUE DEVERÁ SER APLICADA. O DIMENSIONAMENTO FICARÁ POR RESPONSABILIDADE DA CONTRATADA QUE DEVERÁ APRESENTAR ART DE PROJETO, DIMENSIONAMENTO E EXECUÇÃO DE ESTRUTURA EM CONCRETO ARMADO.

CARIMBOS/APROVAÇÕES:

**MUNICÍPIO DE PRESIDENTE CASTELLO BRANCO**  
RUA ALBERTO ERNESTO LANG, 29 - CENTRO - CEP.: 89.745-000  
PRESIDENTE CASTELLO BRANCO-SC  
FONE/FAX: (49) 3457-1122  
SITE: www.castellobranco.sc.gov.br - e-mail: prefeitura@castellobranco.sc.gov.br

REVISÃO	DATA	EMISSÃO INICIAL	DESCRIÇÃO	RENAN MURARO	DESENHO
	9/2021				

**COBERTURA E AMPLIAÇÃO UNIDADE ESCOLAR**

PROLONGAMENTO DA AV. 17 DE FEVEREIRO - LOTEAMENTO FLORESTA - PRESIDENTE CASTELLO BRANCO-SC

CONTEÚDO: LOCAÇÃO FUNDAÇÕES	ÁREA:
--------------------------------	-------

PROPRIETÁRIO: <b>TARCÍLIO SECCO</b> PREFEITO MUNICIPAL - MUNICÍPIO DE PRESIDENTE CASTELLO BRANCO	FOLHA: <b>EST</b>
RESP. DO PROJETO: <b>RENAN MARCOS MURARO</b> ENGENHEIRO CIVIL CREA 165.837-1/SC	<b>01/02</b>

DESENHO: RENAN MURARO	ESCALA: INDICADA	DATA: SETEMBRO/2021	ARQUIVO: ESCOLA.DWG	TIPO: ESTRUTURAL
--------------------------	---------------------	------------------------	------------------------	---------------------