


5 PLANTA BAIXA REFORMA 1º PAV
ESCALA: 1/75


LEGENDA

- LIMPEZA E PINTURA INTERNA E EXTERNA
- DEMOLIÇÃO DE CONCRETO

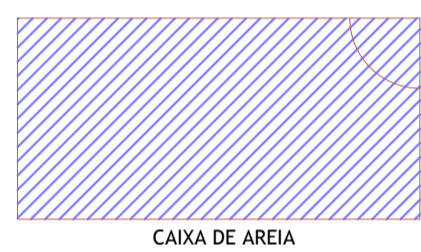


SEGUE PARA PORTÃO


QUADRO DE ÁREAS	
ÁREA EXISTENTE	286,73m ²
ÁREA A REFORMAR	286,73m ²
ÁREA AMPLIAÇÃO	61,43m ²
ÁREA TOTAL	348,16m ²

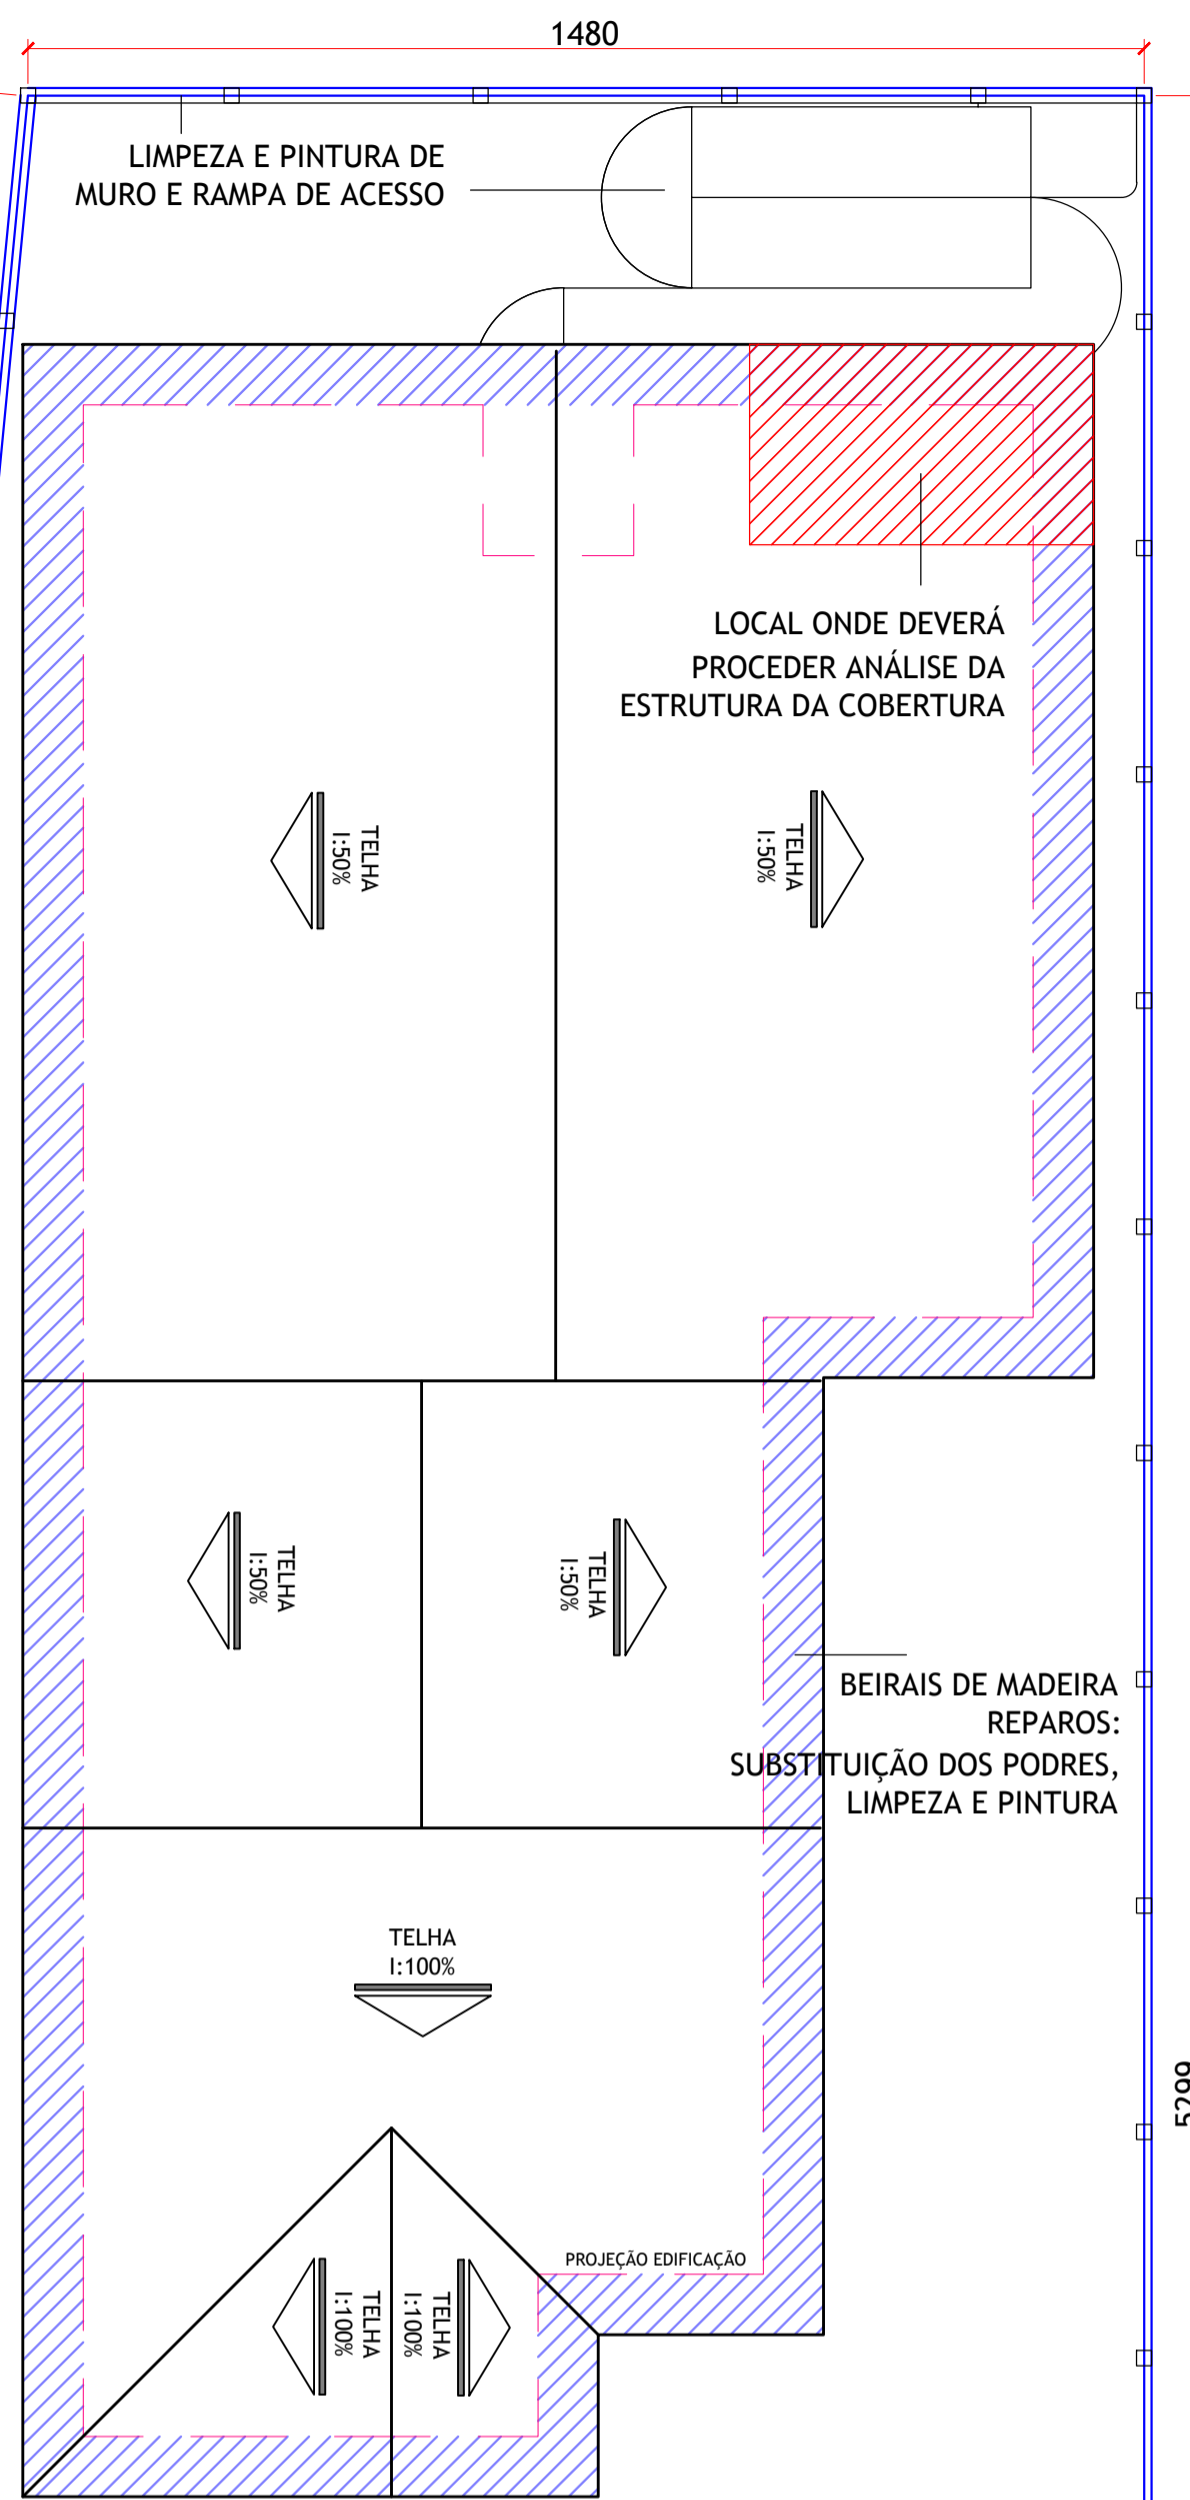

6 COBERTURA E CERCADO REFORMA - BEIRAIS
ESCALA: 1/100

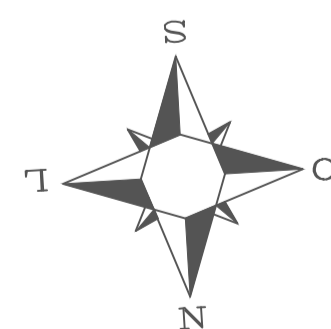

CERCAMENTO COM GRADE DE FERRO
REPAROS: LIXAMENTO, LIMPEZA E PINTURA

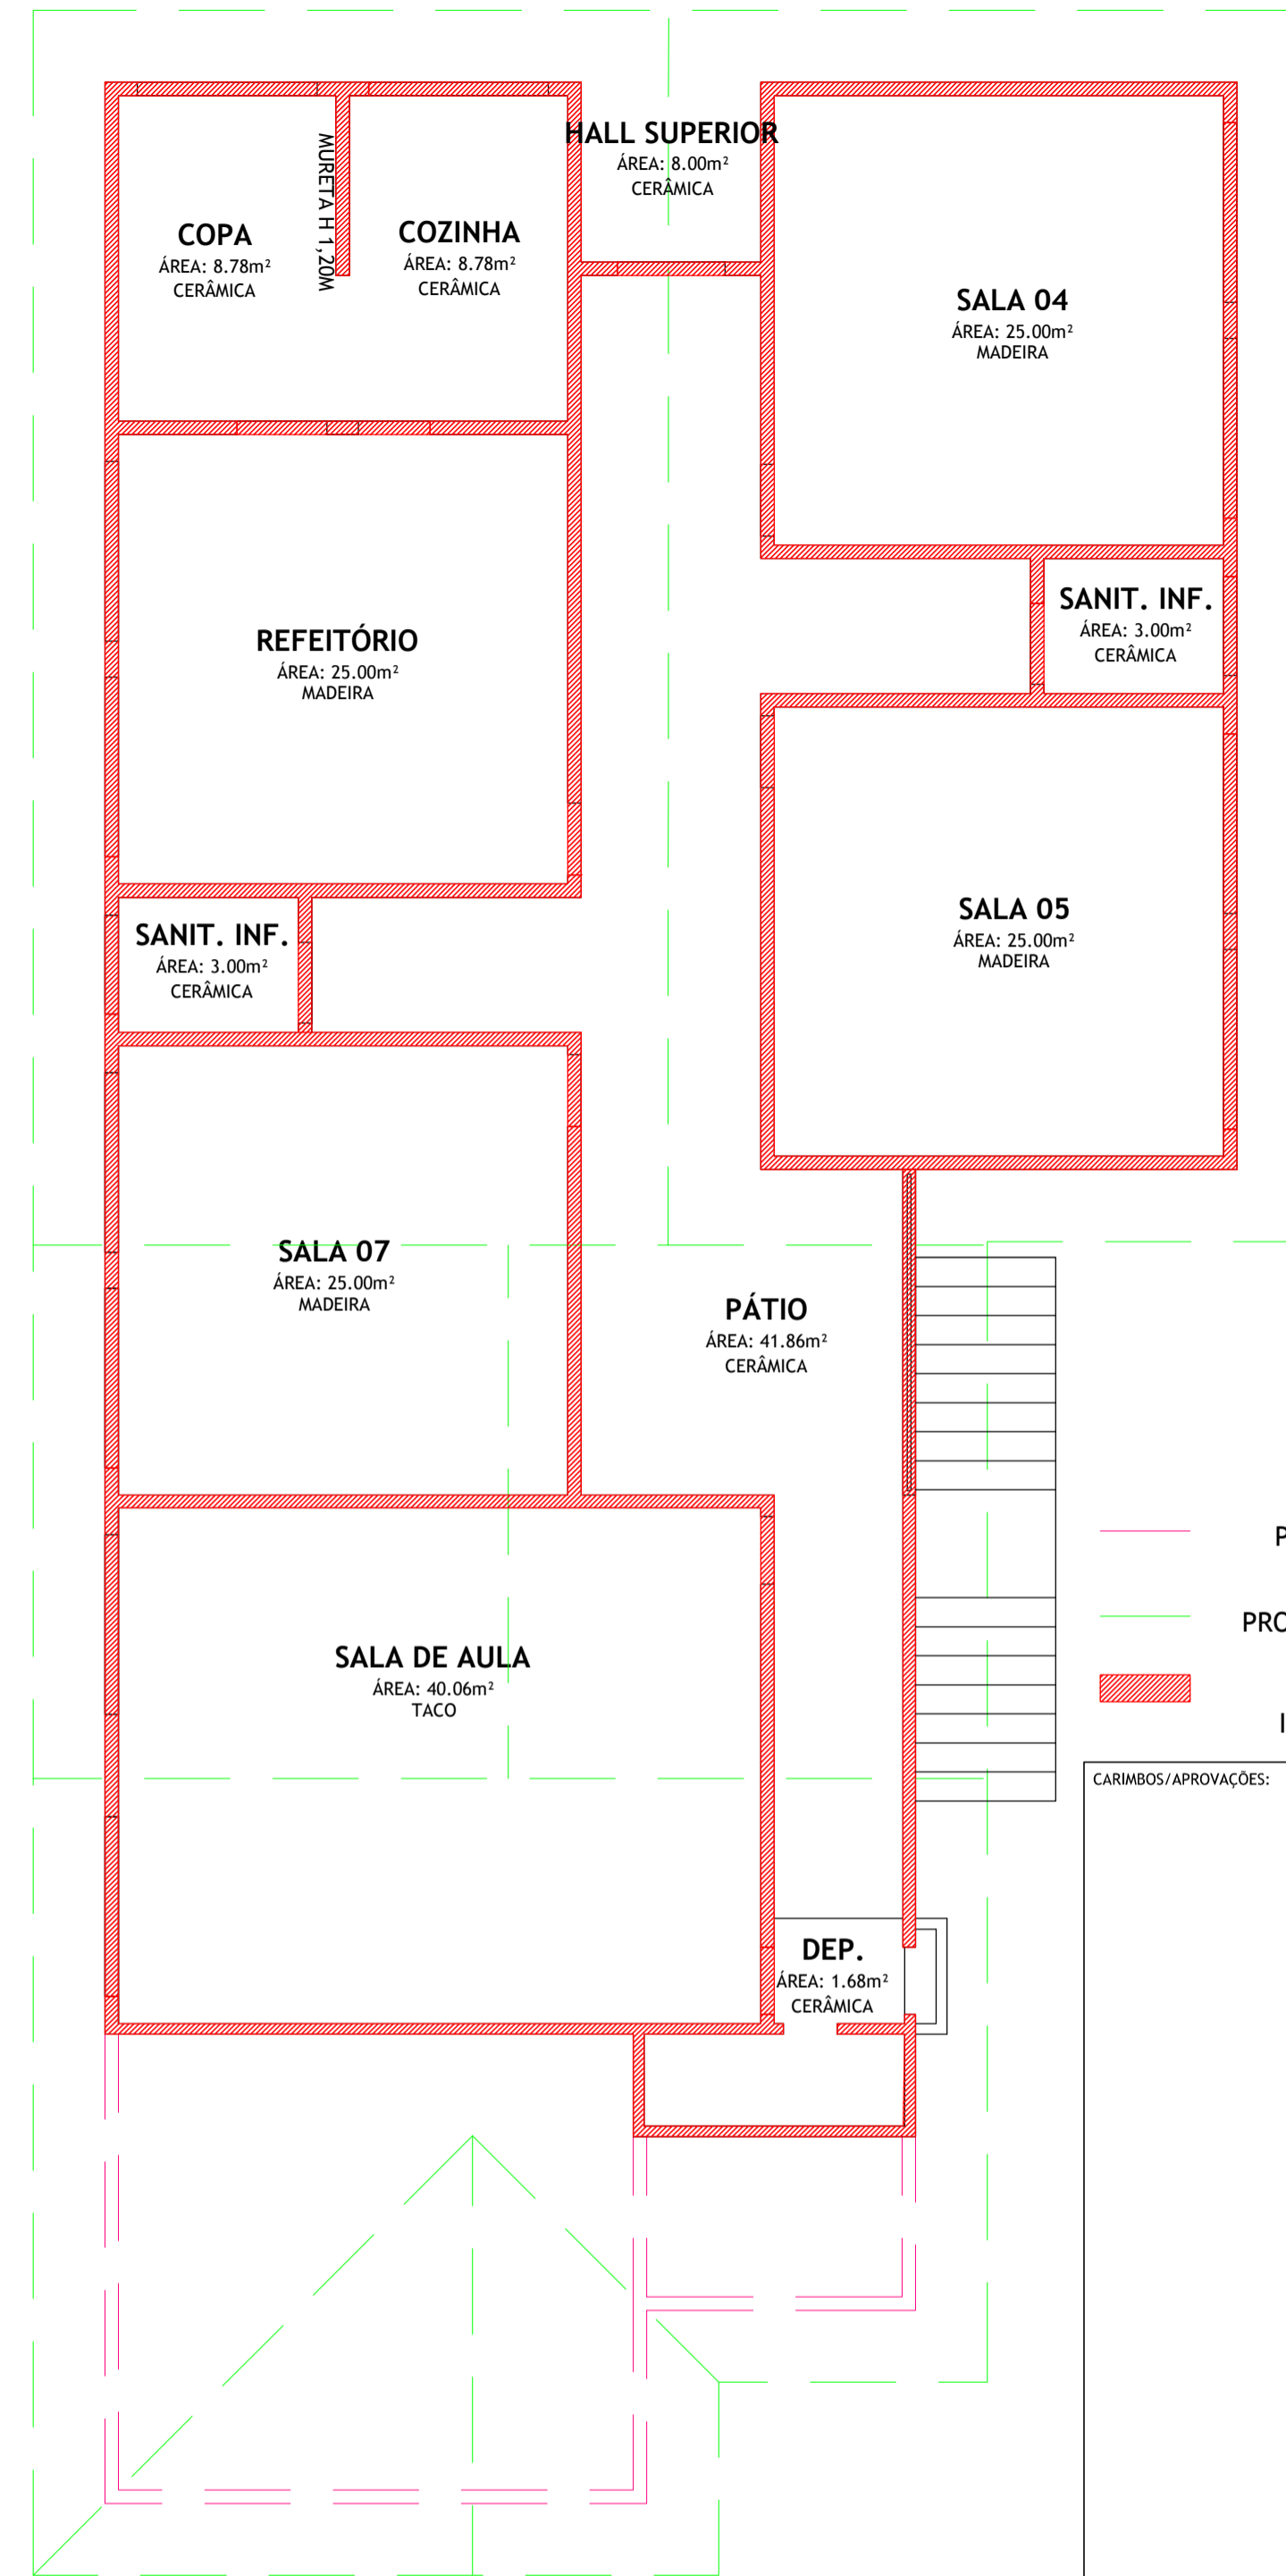

7 PLANTA BAIXA REFORMA 2º PAV
ESCALA: 1/75

- PROJEÇÃO PRIMEIRO PAVIMENTO
- PROJEÇÃO COBERTURA
- LIMPEZA E PINTURA INTERNA E EXTERNA

CARIMBOS/APROVAÇÕES:

MUNICÍPIO DE PRESIDENTE CASTELLO BRANCO
RUA ALBERTO ERNESTO LANG, 29 - CENTRO - CEP.: 89.745-000
PRESIDENTE CASTELLO BRANCO-SC
FONE/FAX: (49) 3457-1122
SITE: www.castellobranco.sc.gov.br - e-mail: prefeitura@castellobranco.sc.gov.br

REVISÃO	DATA	EMISSÃO INICIAL	DESCRICO	RENAN MURARO
---------	------	-----------------	----------	--------------

REFORMA E AMPLIAÇÃO - CMEI
RUA PEDRO SAMPIETRO - CENTRO - PRESIDENTE CASTELLO BRANCO-SC

CONTEUDO: PLANTA BAIXA - REFORMA PLANTA DE COBERTURA	ÁREA:
PROPRIETARIO:	FOLHA:
AUTOR DO PROJETO: TARCÍLIO SECCO PREFEITO MUNICIPAL - MUNICÍPIO DE PRESIDENTE CASTELLO BRANCO	02/04
DESENHO: RENAN MARCOS MURARO ENGENHEIRO CIVIL, CREIA 165.837-1/SC	FONE: (47) 9 9744-3731
DESENHO: RENAN MURARO	TIPO: ARQUITETURA
ESCALA: INDICADA	ARQUIVO: CMEI Reforma.DWG
DATA: NOVEMBRO/2021	FORMATO A1 - (841,00 X 594,00MM)