


8 PLANTA BAIXA AMPLIAÇÃO
ESCALA: 1/75

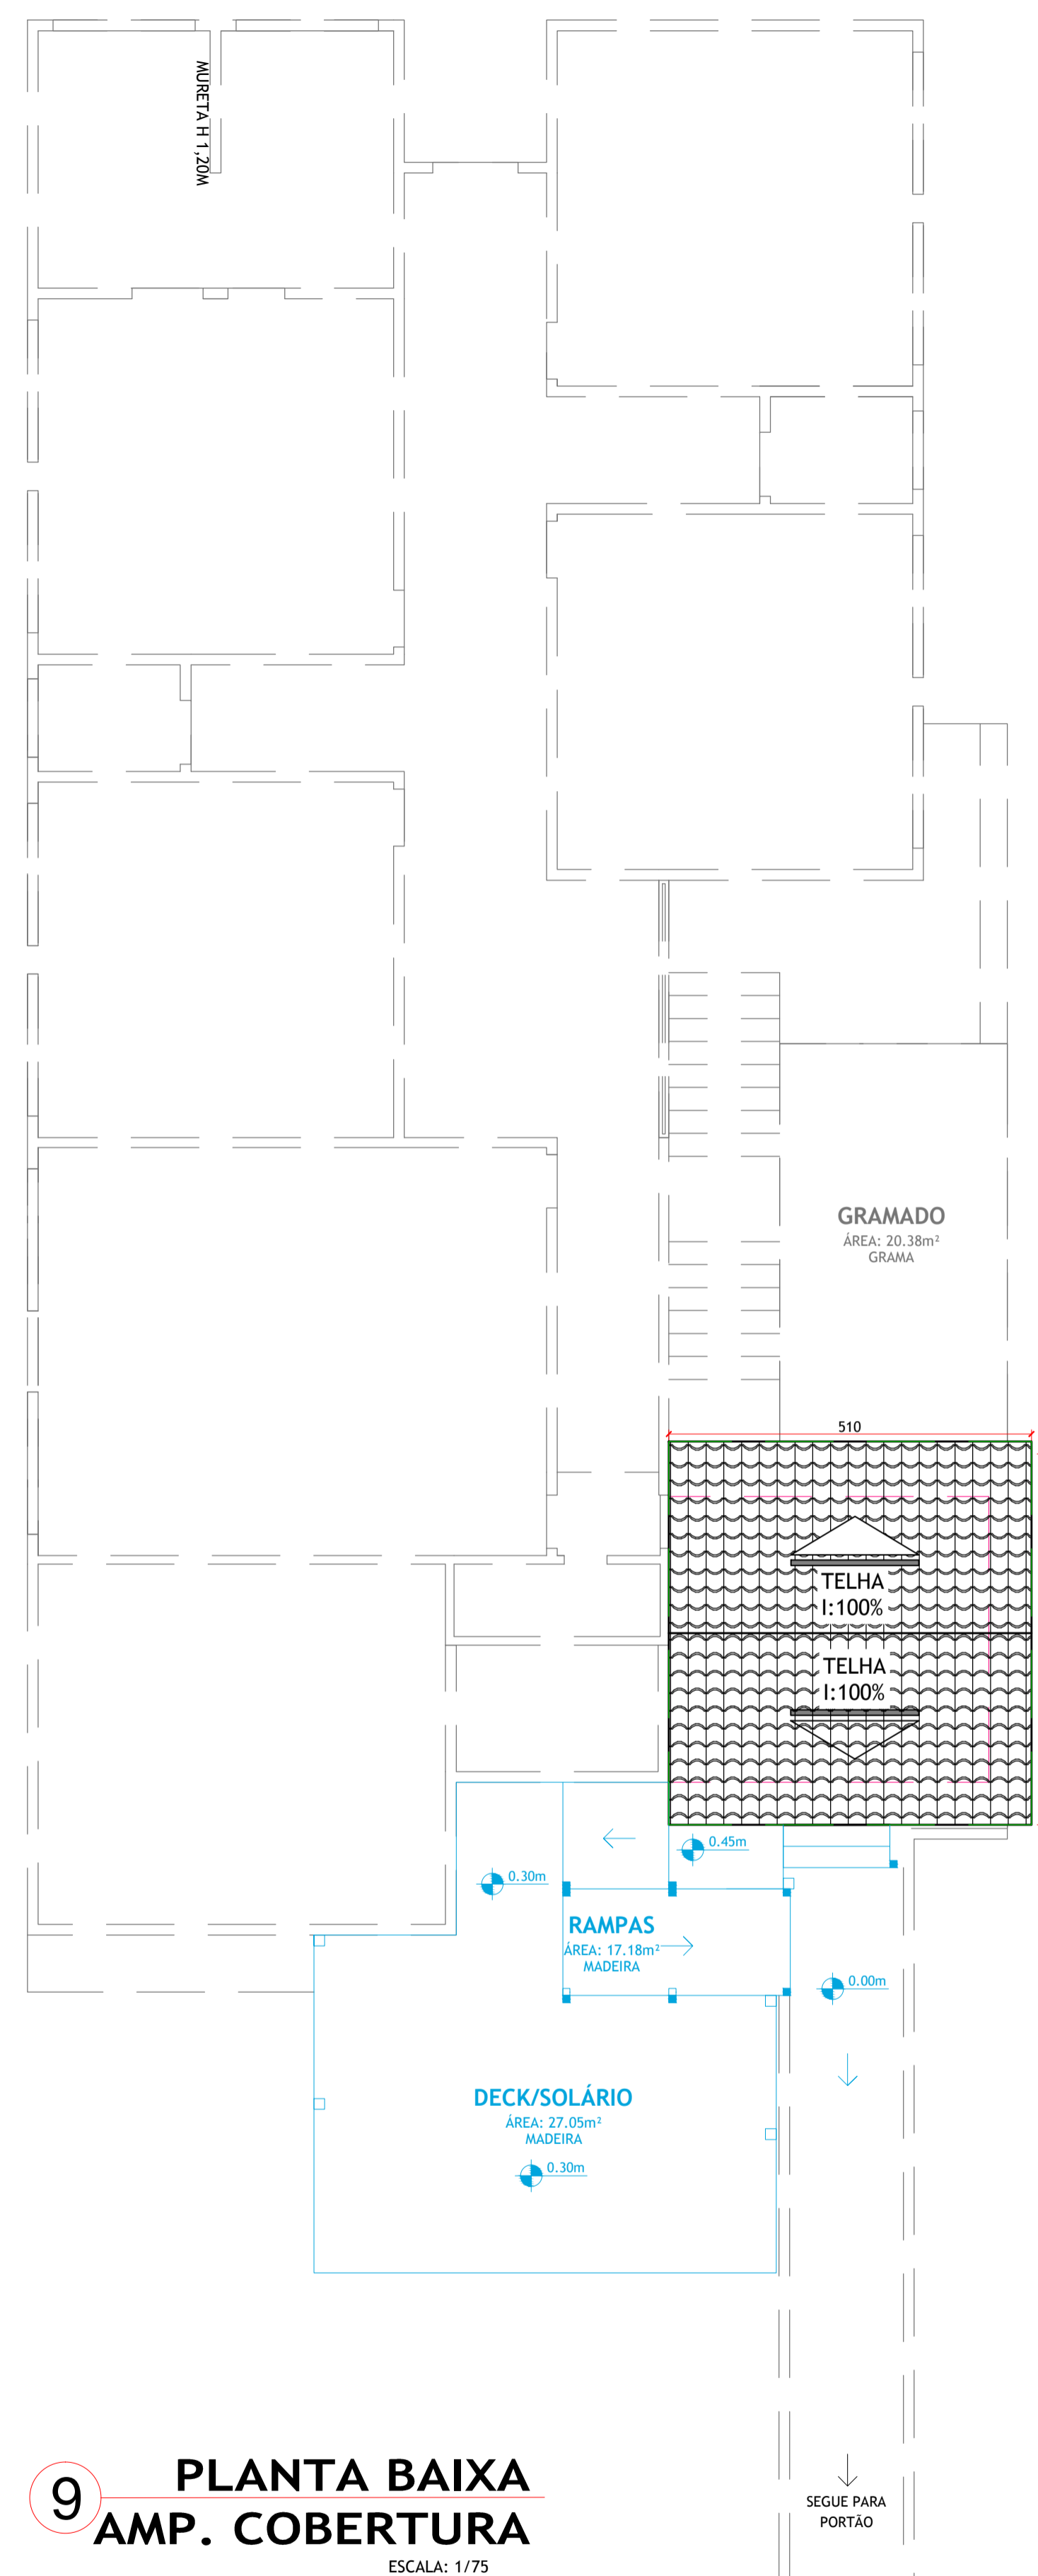

9 PLANTA BAIXA AMP. COBERTURA
ESCALA: 1/75

QUADRO DE ÁREAS	
ÁREA EXISTENTE	286,73m ²
ÁREA A REFORMAR	286,73m ²
ÁREA AMPLIAÇÃO	61,43m ²
ÁREA TOTAL	348,16m ²

CARIMBOS/APROVAÇÕES:



MUNICÍPIO DE PRESIDENTE CASTELO BRANCO
RUA ALBERTO ERNESTO LANG, 29 - CENTRO - CEP.: 89.745-000
PRESIDENTE CASTELO BRANCO-SC
FONE/FAX: (49) 3457-1122
SITE: www.castelobranco.sc.gov.br - e-mail: prefeitura@castelobranco.sc.gov.br

REVISÃO	DATA	EMISSÃO INICIAL	REMAN MURARO
			DESENHO

REFORMA E AMPLIAÇÃO - CMEI
RUA PEDRO SAMPIETRO - CENTRO - PRESIDENTE CASTELO BRANCO-SC

CONTEÚDO:
PLANTA BAIXA - AMPLIAÇÃO
PLANTA DE COBERTURA - AMPLIAÇÃO
DETALHE RAMPA

PROPRIETÁRIO:
TARCÍLIO SECCO
PREFEITO MUNICIPAL - MUNICÍPIO DE PRESIDENTE CASTELO BRANCO

AUTOR DO PROJETO:
RENAN MARCOS MURARO
ENGENHEIRO CIVIL, CREA 165.837-1/SC FONE: (47) 9 9744-3731

DESENHO: RENAN MURARO ESCALA: INDICADA DATA: NOVEMBRO/2021 ARQUIVO: CMEI Reforma.DWG TIPO: ARQUITETURA

03/04

FORMATO A1 - (841,00 X 594,00MM)