



DATALHE CHUMBADOR
Escala: 1 : 10

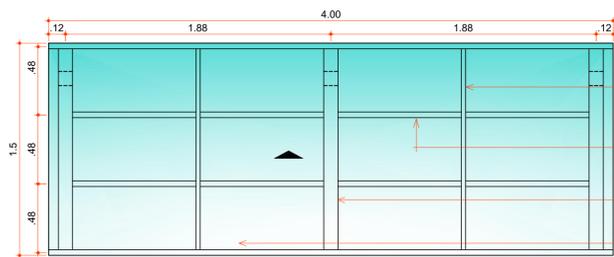


PLANTA DE COBERTURA
Escala: 1 : 25

Tubo 20 x 30 mm #1,20 mm
Pintura esmalte automotivo
Tubo 30 x 50 mm #1,50 mm
Pintura esmalte automotivo
Tesoura 100 x 100 mm #2,00 mm
Pintura esmalte automotivo
Policarbonato Compacto
e= 4 mm

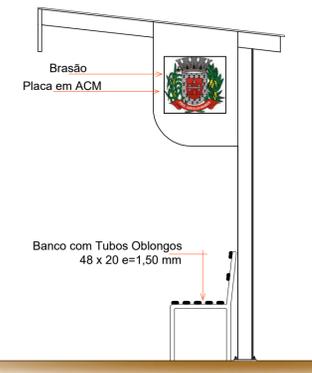


ELEVAÇÃO LATERAL
Escala: 1 : 25

Brasão
Placa em ACM
Banco com Tubos Oblongos
48 x 20 e=1,50 mm

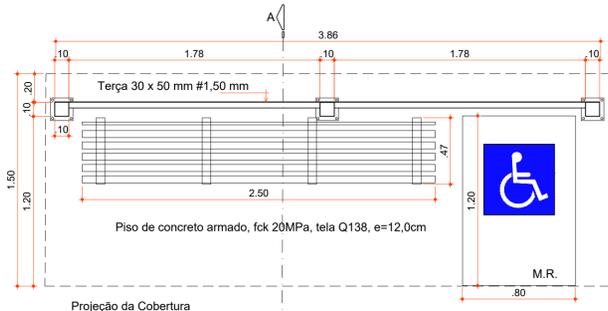

PLANTA BAIXA
Escala: 1 : 25

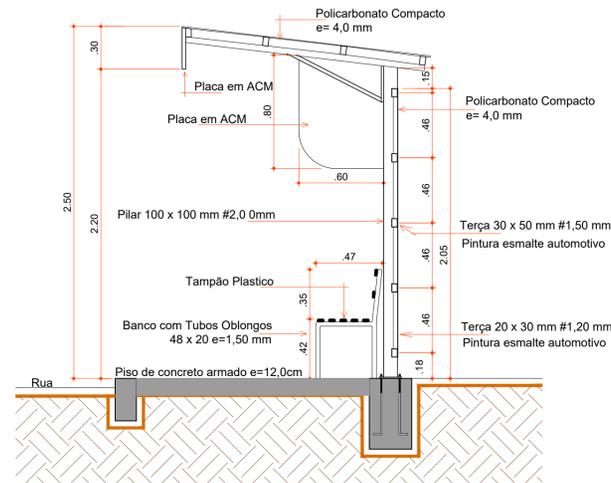

CORTE "AA"
Escala: 1 : 25



ELEVAÇÃO FRONTAL
Escala: 1 : 25

Placa em ACM
Tubo de Aço com pintura
20x30mm #1,20mm
Policarbonato Compacto
e= 4,0 mm
Terça 30 x 50 mm #1,50 mm
Pintura esmalte automotivo
Terça 20 x 30 mm #1,20 mm
Pintura esmalte automotivo
Pilar 100 x 100 mm #2,00 mm
Pintura esmalte automotivo

Aprovações:



Rua Alberto Ernesto Lang, 29 / Tel: 49 3457-1136 - www.castellobranco.sc.gov.br - e-mail: prefeitura@castellobranco.sc.gov.br
Presidente Castello Branco/SC

PREFEITURA MUNICIPAL DE PRESIDENTE CASTELLO BRANCO

Obra: **ABRIGO DE PASSAGEIROS - PASSEIO 1,5M LARGURA x 4,0M COMPRIMENTO**

Local da Obra: **LOCAIS DIVERSOS NO MUNICÍPIO**

Conteúdo: **PLANTA BAIXA, CORTE "AA" - COBERTURA
ELEVAÇÃO FRONTAL - ELEVAÇÃO LATERAL - DETALHE**

Responsável Técnico:
Renan Marcos Muraro - Eng. Civil - Crea/SC 165.837-1/SC

**ARQ
01/04**

Quaisquer alterações consulte os responsáveis técnicos:

Assinatura Responsável Técnico: _____ Assinatura Prefeito(a) Municipal: _____
Desenho: _____ Data: _____ Escala: _____ Área Total: _____
Fevereiro / 2023 Indicada (s)

ARQUITETÔNICO