




PLANTA BAIXA - DRENAGEM PLUVIAL  
ESCALA: 1/100

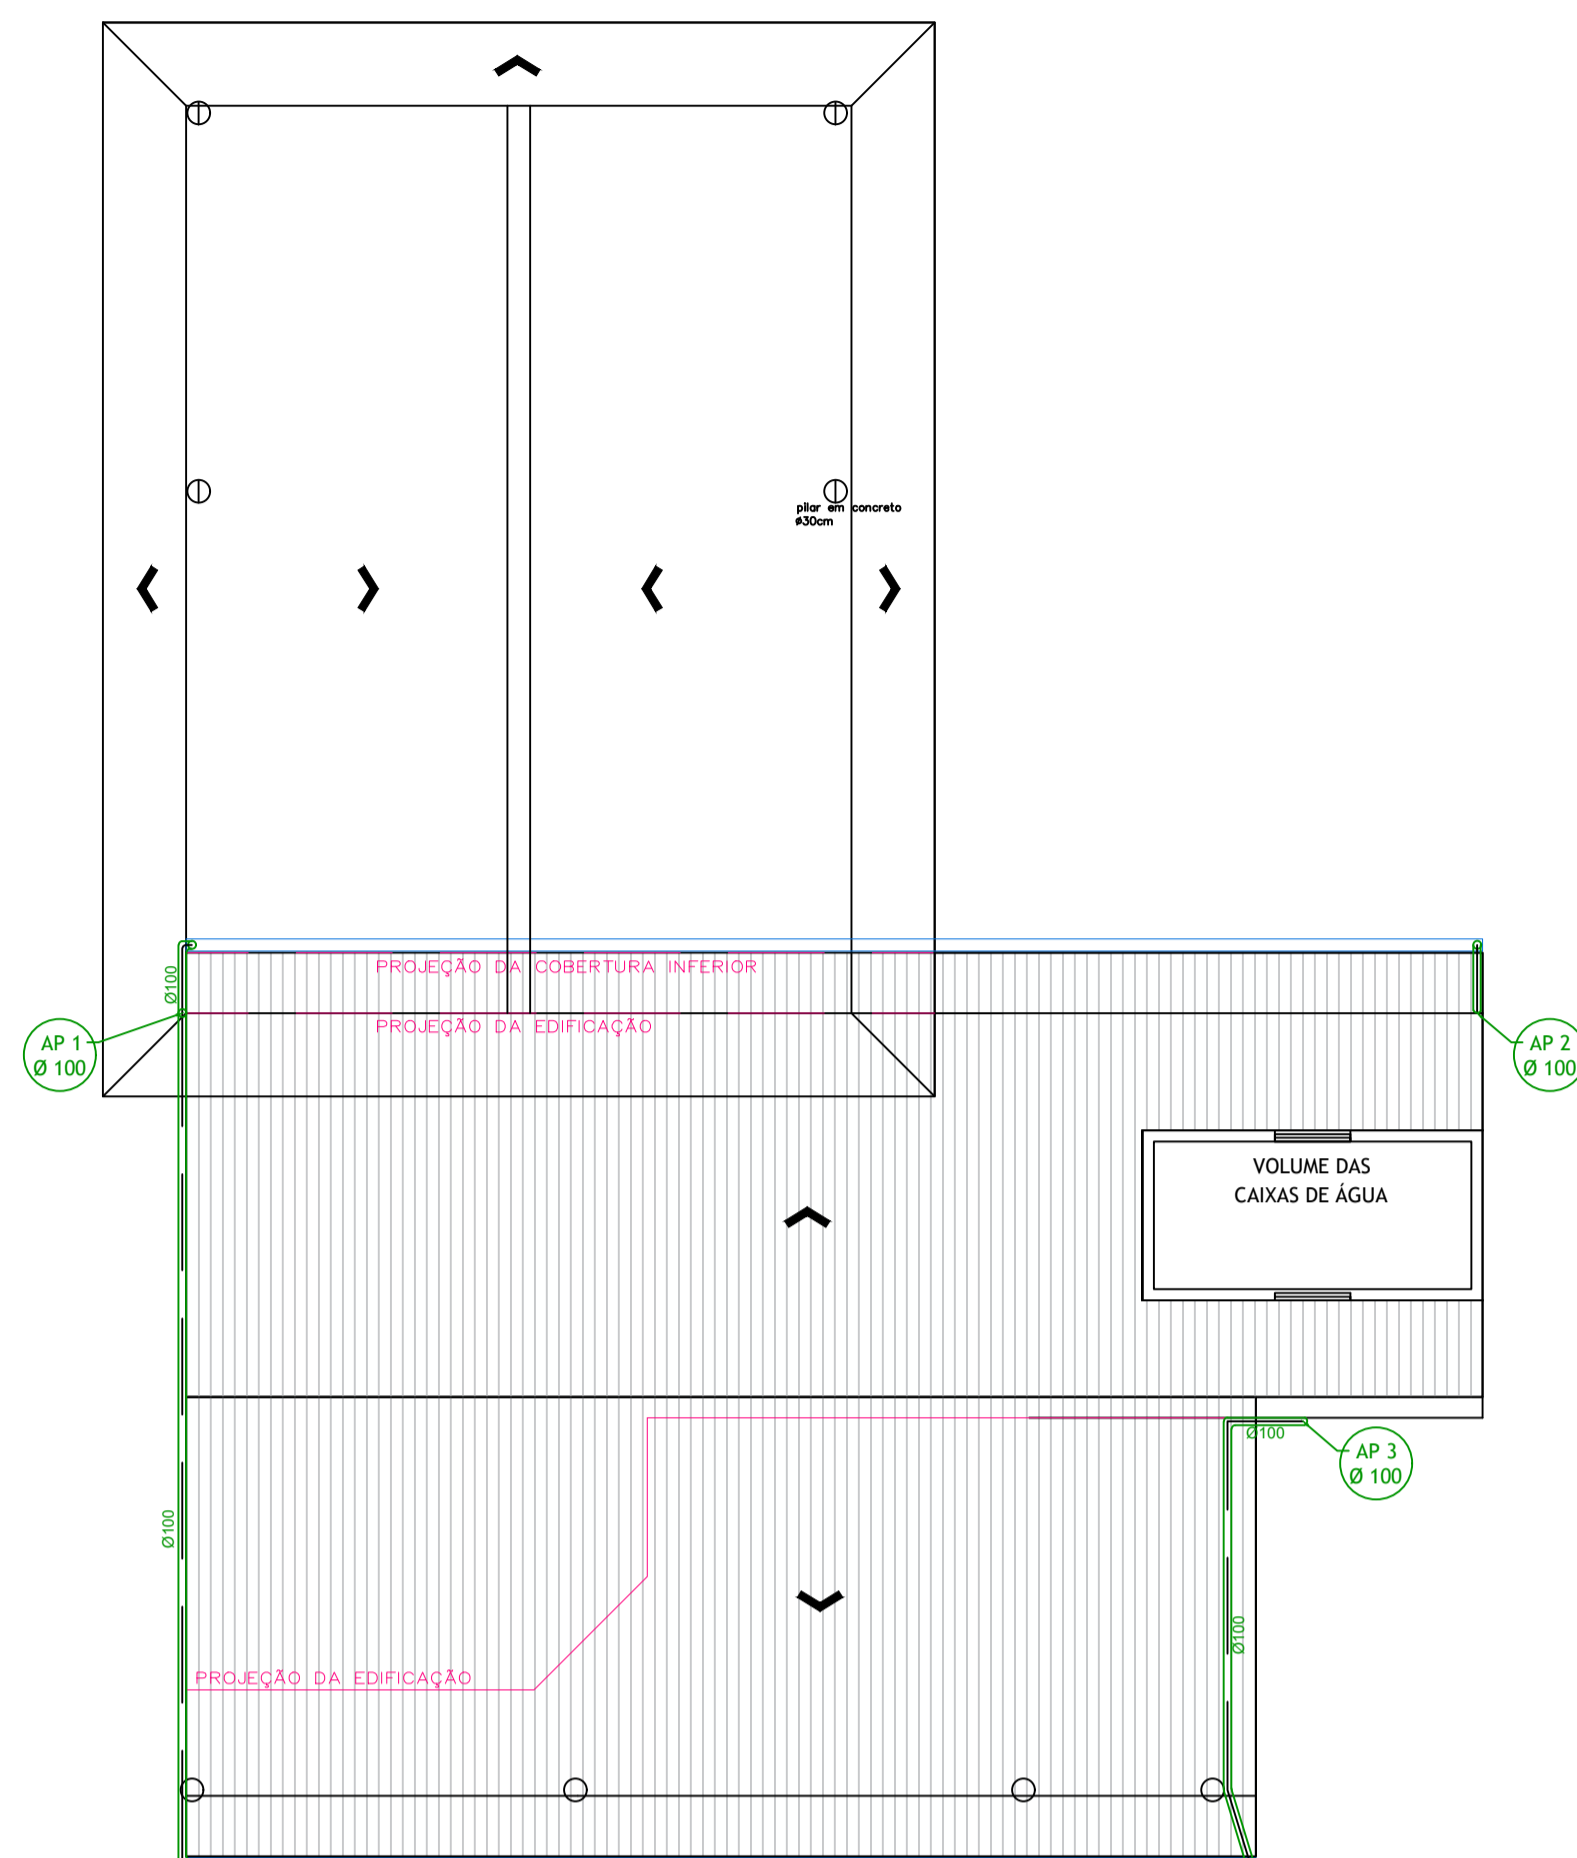

COBERTURA - DRENAGEM PLUVIAL  
ESCALA: 1/100

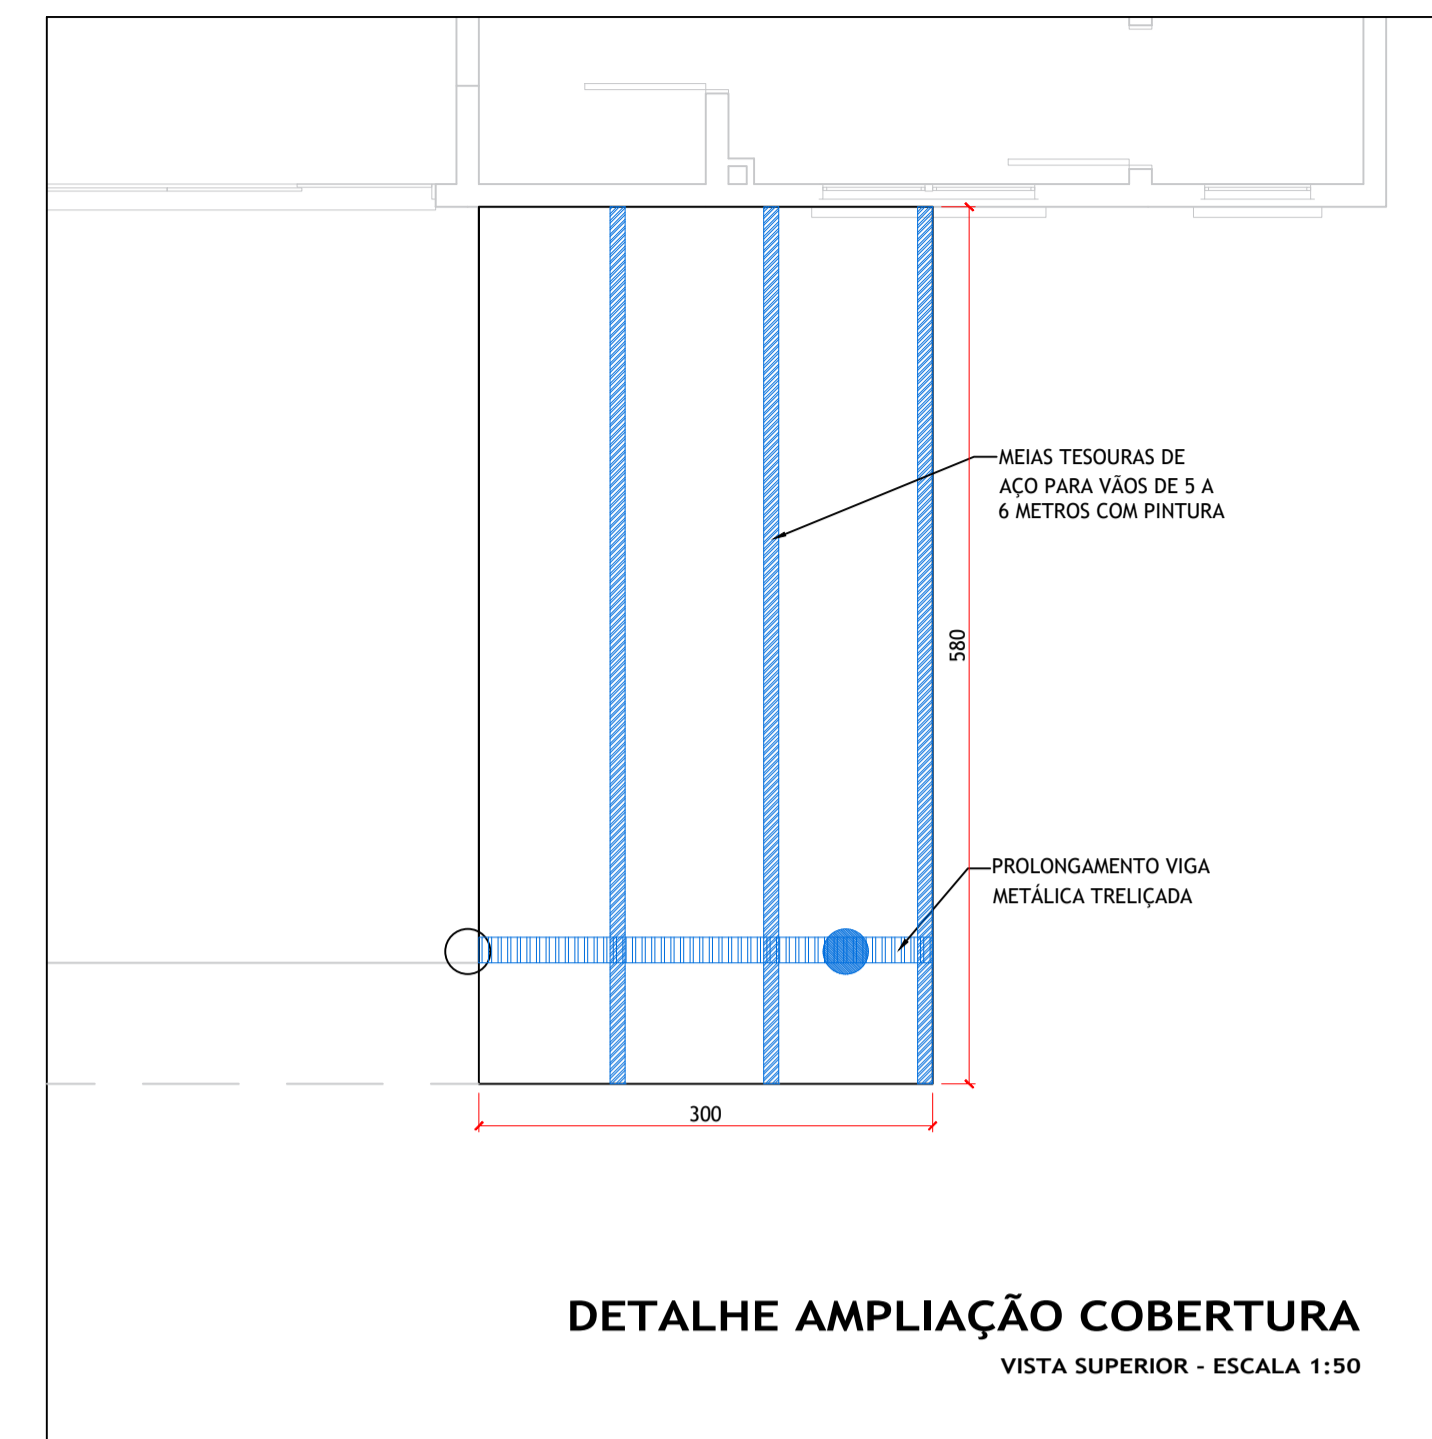


DETALHE AMPLIAÇÃO COBERTURA  
VISTA SUPERIOR - ESCALA 1:50

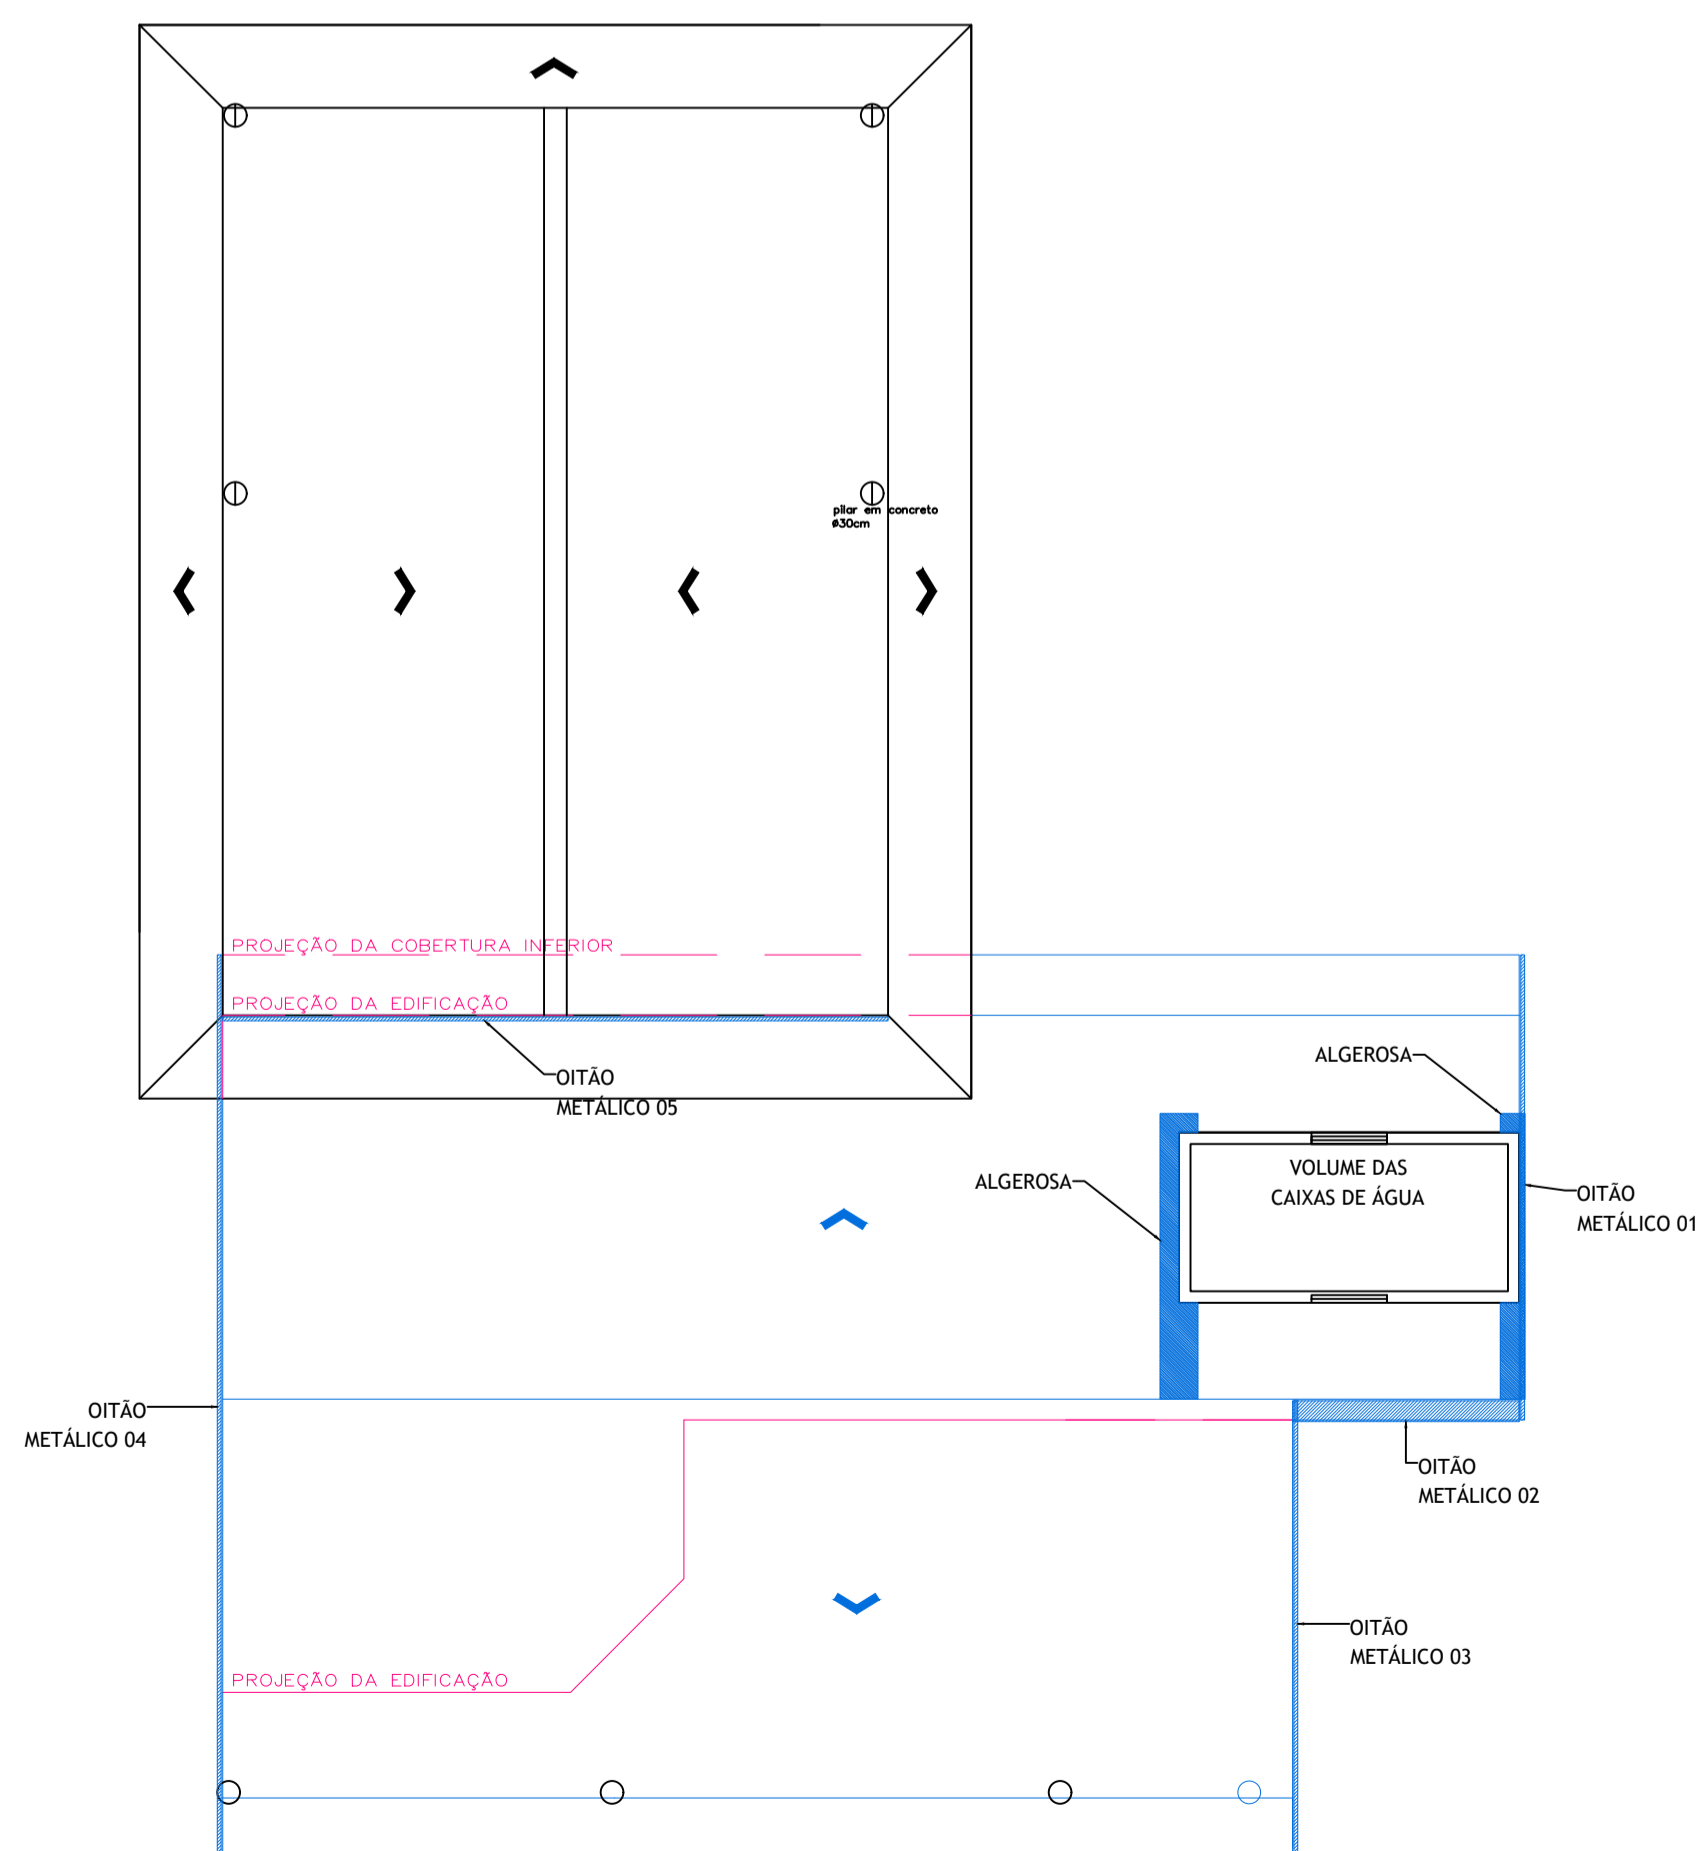


COBERTURA FINAL  
ESCALA: 1/100


DETALHE 01 (OITÃO 01)  
ESCALA 1:50

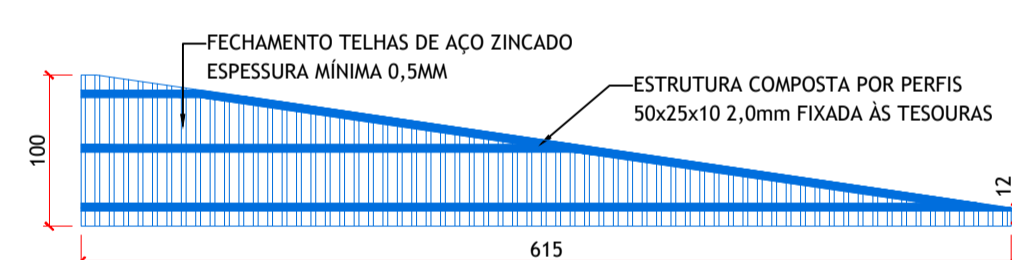


DETALHE 02 (OITÃO 02)  
ESCALA 1:50

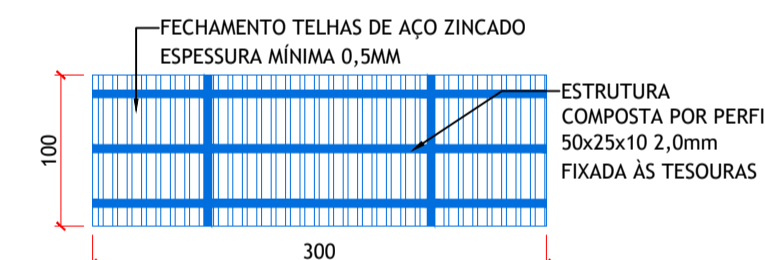


DETALHE TRANSVERSAL (OITÃO 02 - INCLINADO)

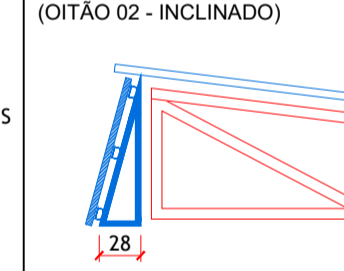


DETALHE 03 (OITÃO 03)  
ESCALA 1:50

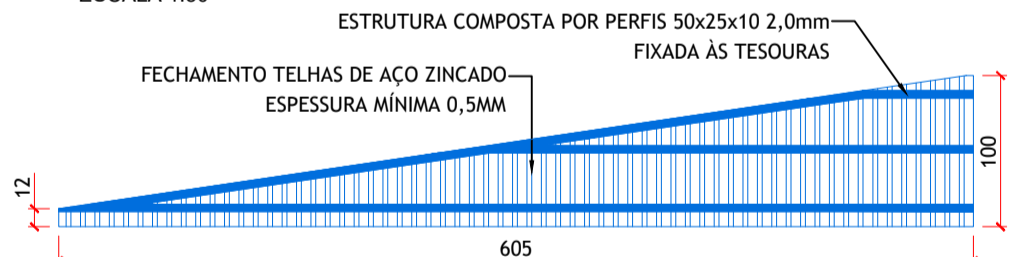

DETALHE 04 (OITÃO 04)  
ESCALA 1:50

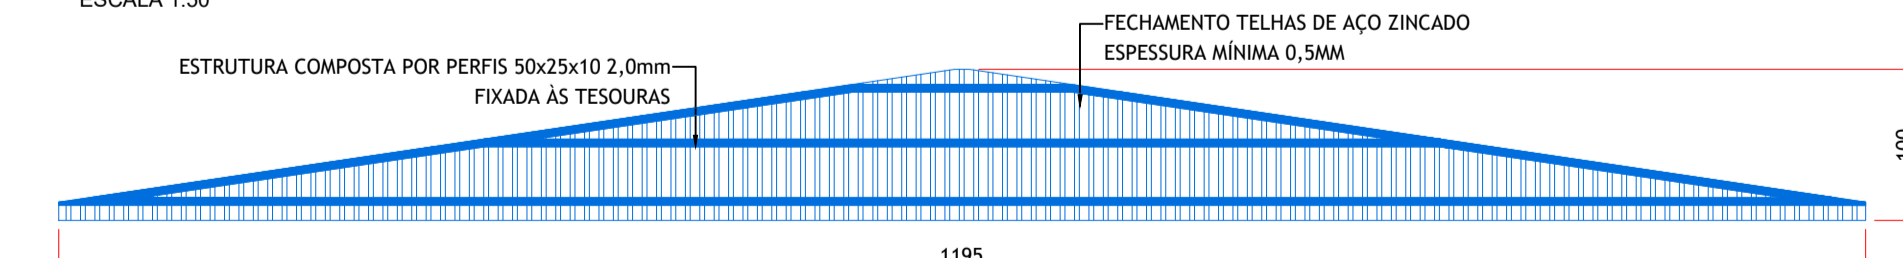

DETALHE 05 (OITÃO 05)  
ESCALA 1:50

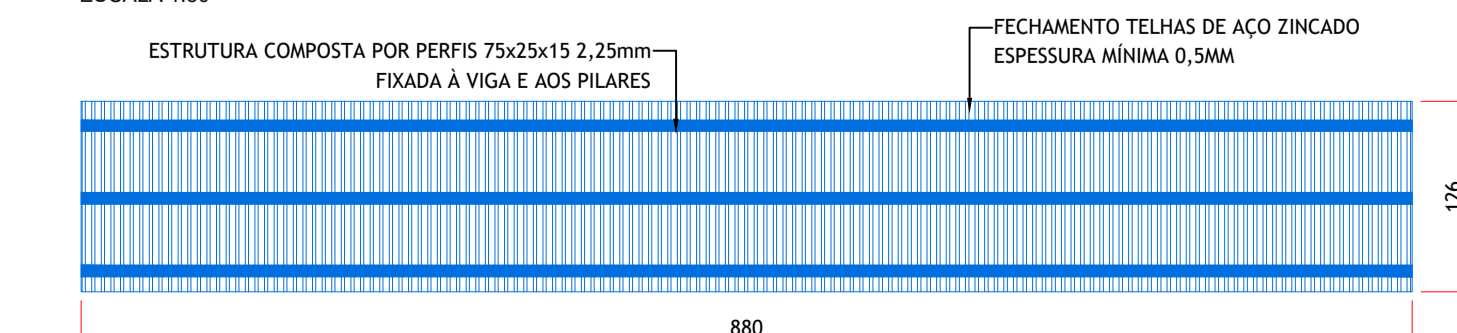

Observação:  
Possivelmente podem ocorrer variações entre as medidas indicadas e as existentes. A execução das estruturas deve levar em conta o seguinte projeto e sofrer os ajustes necessários à execução conforme as medidas existentes, quando for o caso, consultada a fiscalização.

OITÕES				
	ÁREA (m²)	PERFIS (m)	P.esp. (kg/m)	Peso(kg)
1	3,49	15,63		
2	3,00	13,56		
3	3,41	15,48	50x25x10 2,00mm	1,633 123,09
4	6,74	30,71		
5	11,09	26,40	75x25x15 2,25mm	2,416 63,78

CARIMBOS/APROVAÇÕES:

**MUNICÍPIO DE PRESIDENTE CASTELLO BRANCO**  
 RUA ALBERTO ERNESTO LANG, 29 - CENTRO - CEP: 89.745-000  
 PRESIDENTE CASTELLO BRANCO-SC  
 FONE/FAX: (49) 3457-1122  
 SITE: www.castellobranco.sc.gov.br - e-mail: prefeitura@castellobranco.sc.gov.br

REVISÃO	01/02/2024	EMISSÃO INICIAL	RENAN MURARO
DATA		DESCRIÇÃO	DESENHO

**REFORMA TERMINAL RODOVIÁRIO**  
 AVENIDA 15 DE NOVEMBRO, N.º CENTRO - PRESIDENTE CASTELLO BRANCO-SC

CONTEÚDO:  
 PLANTA BAIXA PLUVIAL  
 PLANTA DE COBERTURA  
 DETALHES

ÁREA:  
 268,10m²

PROPRIETÁRIO:  
**NEIVA KLEEMANN TONIELO**  
 PREFEITA MUNICIPAL - MUNICÍPIO DE PRESIDENTE CASTELLO BRANCO

FOLHA:  
**03**  
**ARQ 03/03**

AUTOR DO PROJETO:  
**RENAN MURARO**  
 ENGENHEIRO CIVIL CREA 162.637-1/SC FONE: (47) 9 9744-3731

DESENHO:  
**RENAN MURARO**

ESCALA:  
 INDICADA

DATA:  
 FEV/2024

ARQUIVO:  
 ARQUITETURA

TIPO:  
 ARQUITETURA