


MURO 03 - RESUMO DO AÇO		
BLOCOS - ESTACAS (TIGAS) - PILARES		
Qtd	Totais	Totais
8,0	129,80	61,94
8,0	129,80	147,32
CONCRETO (30MPa)		
0,33m³		
FORMAS (m²)		
82,90m²		
ALVENARIA DE BLOCOS DE CONCRETO (m³)		
53,12m³		
BRITA 2 PARA DRENO (m³)		
18,52m³		


MURO 03
PLANTA BAIXA
ESCALA 1:50

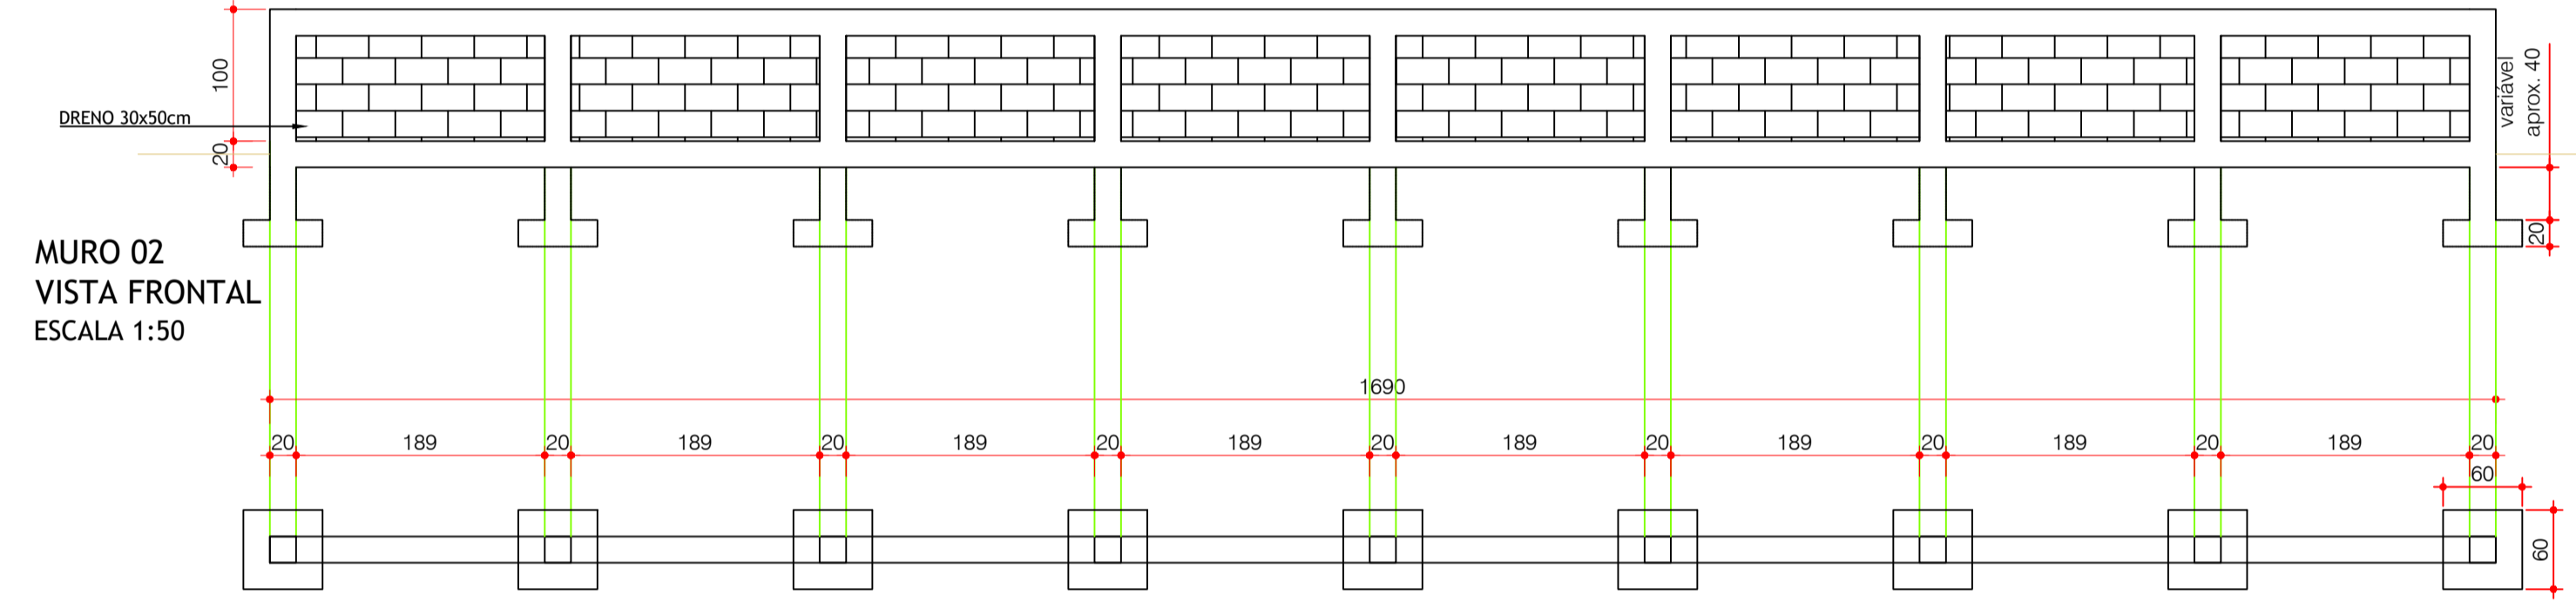

MURO 02
VISTA FRONTAL
ESCALA 1:50

MURO 02
PLANTA BAIXA
ESCALA 1:50


MURO 02	
RESUMO DO AÇO	
TAXA CONSIDERADA (kg/m³)	114,59
TOTAL (kg)	114,59
CONCRETO (30MPa)	
0,54m³	
FORMAS (m²)	
28,64m²	
ALVENARIA DE BLOCOS DE CONCRETO (m³)	
12,86m³	
BRITA 2 PARA DRENO (m³)	
6,24m³	

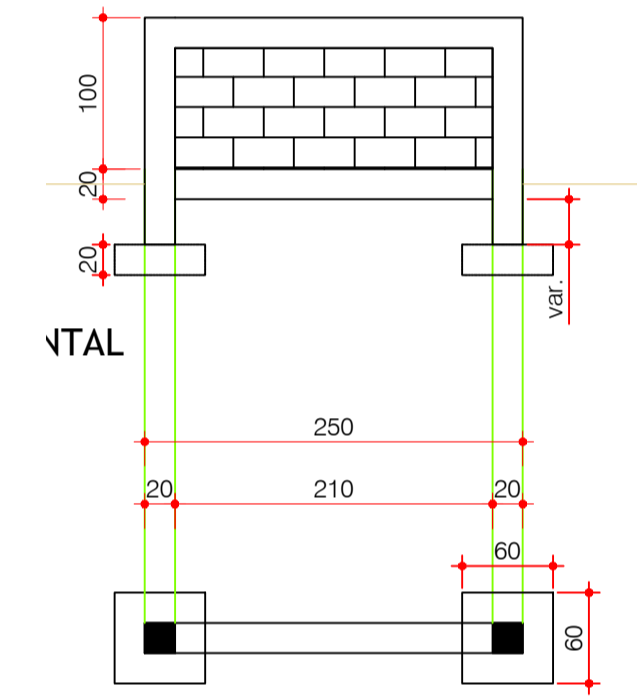

MURO 04
PLANTA BAIXA
ESCALA 1:50

MURO 04	
RESUMO DO AÇO	
TAXA CONSIDERADA (kg/m³)	197
TOTAL (kg)	197
CONCRETO (30MPa)	
0,46m³	
FORMAS (m²)	
3,36m²	
ALVENARIA DE BLOCOS DE CONCRETO (m³)	
1,86m³	
BRITA 2 PARA DRENO (m³)	
0,36m³	

Observação:
O padrão de armadura para o concreto, quanto a bitola do aço, número de barras e espaçamento, a ser utilizado nos muros 02, 04, 05, 06 e 07 deverá ser o mesmo utilizado no muro 03

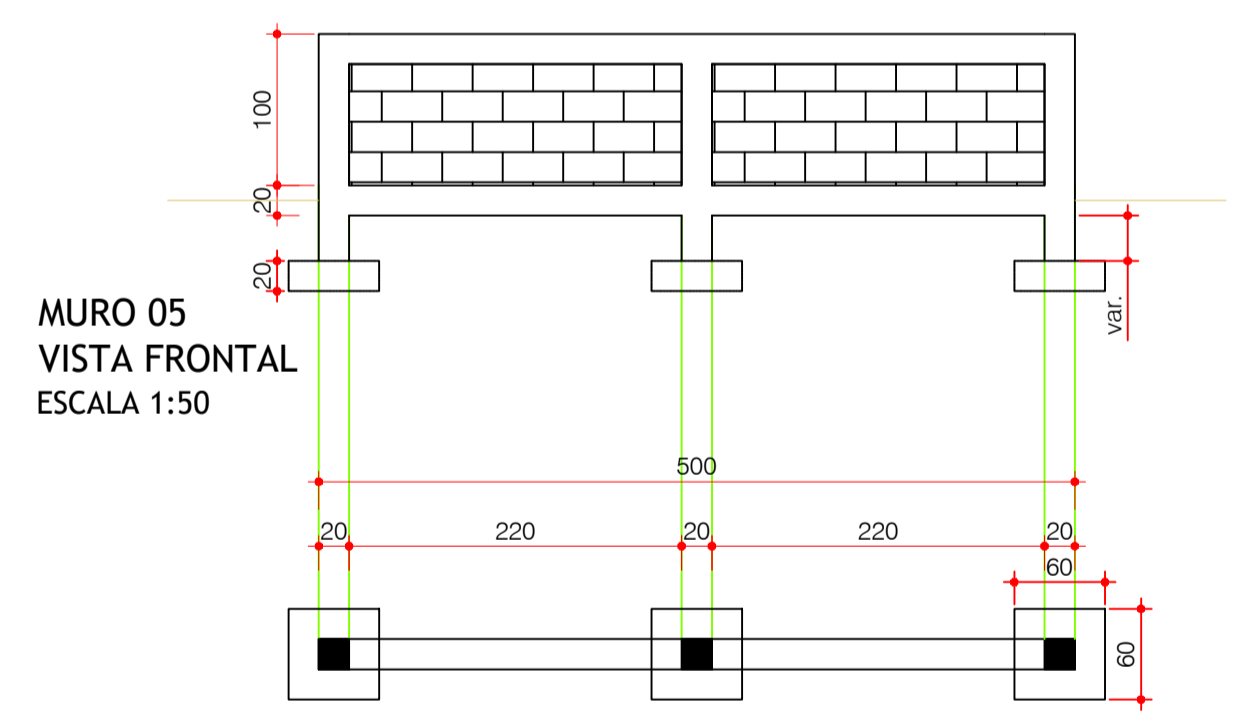


MURO 05
VISTA FRONTAL
ESCALA 1:50

MURO 05
PLANTA BAIXA
ESCALA 1:50


MURO 05	
RESUMO DO AÇO	
TAXA CONSIDERADA (kg/m³)	187
TOTAL (kg)	187
CONCRETO (30MPa)	
0,70m³	
FORMAS (m²)	
8,58m²	
ALVENARIA DE BLOCOS DE CONCRETO (m³)	
4,75m³	
BRITA 2 PARA DRENO (m³)	
0,75m³	

MURO 07
VISTA FRONTAL
ESCALA 1:50

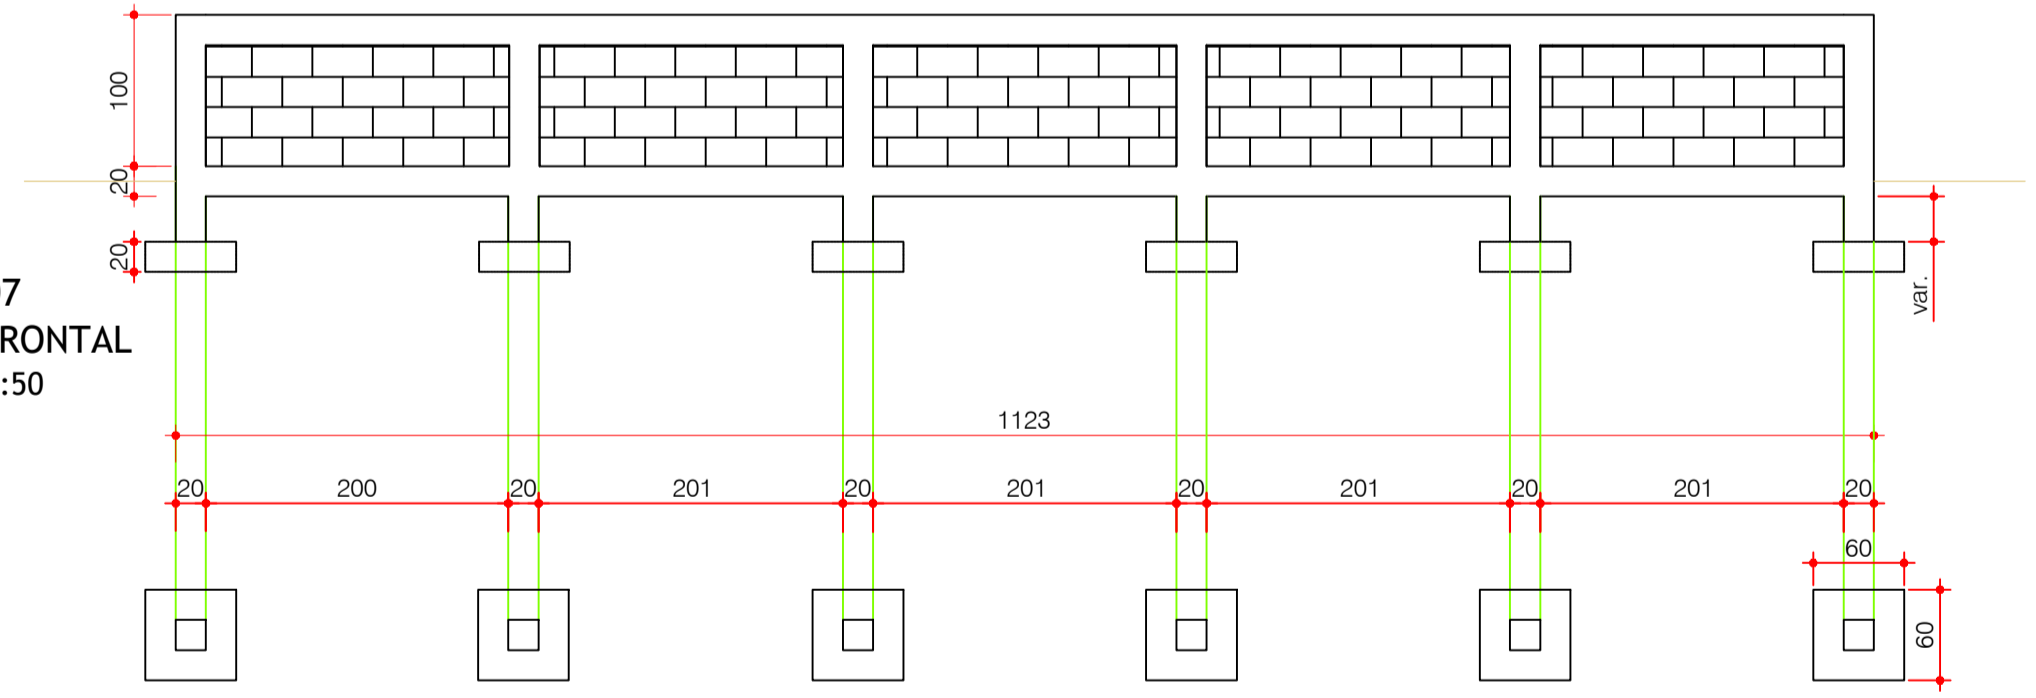

MURO 07
PLANTA BAIXA
ESCALA 1:50

MURO 07	
RESUMO DO AÇO	
TAXA CONSIDERADA (kg/m³)	15,98
TOTAL (kg)	15,98
CONCRETO (30MPa)	
0,96m³	
FORMAS (m²)	
19,06m²	
ALVENARIA DE BLOCOS DE CONCRETO (m³)	
6,07m³	
BRITA 2 PARA DRENO (m³)	
1,68m³	

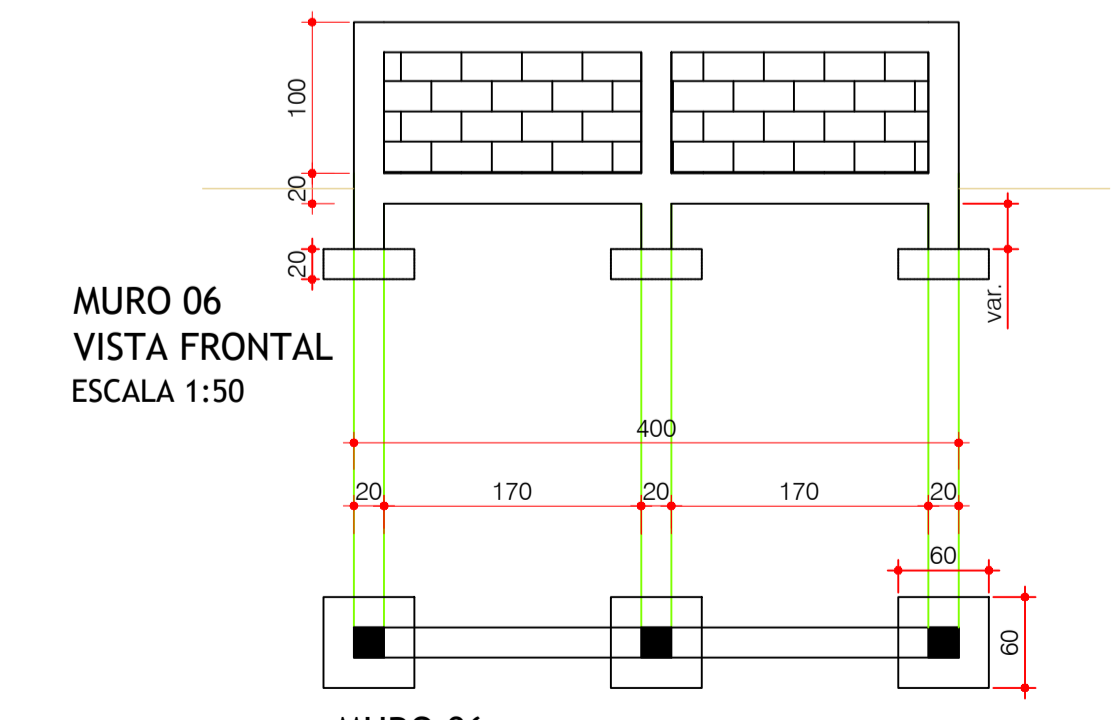

MURO 06
VISTA FRONTAL
ESCALA 1:50

MURO 06
PLANTA BAIXA
ESCALA 1:50

MURO 06	
RESUMO DO AÇO	
TAXA CONSIDERADA (kg/m³)	132,40
TOTAL (kg)	132,40
CONCRETO (30MPa)	
0,72m³	
FORMAS (m²)	
8,24m²	
ALVENARIA DE BLOCOS DE CONCRETO (m³)	
2,72m³	
BRITA 2 PARA DRENO (m³)	
0,60m³	

CARIMBOS/APROVAÇÕES:

MUNICÍPIO DE PRESIDENTE CASTELLO BRANCO
RUA ALBERTO ERNESTO LANG, 29 - CENTRO - CEP: 89.745-000
PRESIDENTE CASTELLO BRANCO-SC
FONE/FAX: (49) 3457-1122
SITE: www.castellobranco.sc.gov.br - e-mail: prefeitura@castellobranco.sc.gov.br

REVISÃO	DATA	DESCRIÇÃO	DESENHO
16/02/2024	EMISSÃO INICIAL		RENAN MURARO

PAVIMENTAÇÃO RUA PEDRO SAMPIETRO
RUA PEDRO SAMPIETRO - CENTRO - PRESIDENTE CASTELLO BRANCO - SC

CONTEÚDO: MURDS DE CONTENÇÃO 02, 03, 04, 05 E 06
PLANTA BAIXA
CORTES E VISTAS

PROPRIETÁRIO: NEIVA KLEEMANN TONIELO
PREFEITO MUNICIPAL - MUNICÍPIO DE PRESIDENTE CASTELLO BRANCO

AUTOR DO PROJETO: RENAN MARCOS MURARO
ENGENHEIRO CIVIL CREA 165.937-1/SC

DESENHO	ESCALA	DATA	ARQUIVO	TIPO
RENAN MURARO	INDICADA	FEV/2024		

07 / 07

FORMATO A1 - (841,00 X 594,00MM)