

LEGENDA:

- MODIFICAR INTERNO
- EXISTENTE PERMANECER
- CONSTRUIR NOVO

MUNICÍPIO DE PRESIDENTE CASTELLO BRANCO / SC
 OBRA: REFORMA E AMPLIAÇÃO DO CENTRO COMUNITÁRIO OLÍVIO MORES DE LINHA IMIGRA
 PRAZO: 90 DIAS VALOR: R\$ ----
 EMPRESA: ----
 PROCESSO LICITATÓRIO: ----/2024
 Responsabilidade Técnica Projeto: Responsabilidade Técnica Execução:
 Renan Marcos Muraro Profissional: ---
 Eng. Civil Crea 165.837-1/SC Registro: ---
 Mun. Pres. Castello Branco/SC ART: ---


MODELO PLACA DE OBRA



PLANTA DE LOCALIZAÇÃO
ESCALA 1/20.000

LEGENDA ESPECIFICAÇÃO DE PISO

EXTERNOS	ÁREA
PISO INDUSTRIAL POLÍDEO EM CONCRETO ARMADO (PINTURA C/ BASE EPOXI)	671,21 m²
COR CINZA CLARO (PINTURA C/ BASE EPOXI)	256,89 m²
COR AZUL (PINTURA C/ BASE EPOXI)	196,25 m²
COR LARANJA (PINTURA C/ BASE EPOXI)	72,50 m²
COR VERDE (PINTURA C/ BASE EPOXI)	154,43 m²
COR BRANCA (PINTURA C/ BASE EPOXI)	11,14 m²

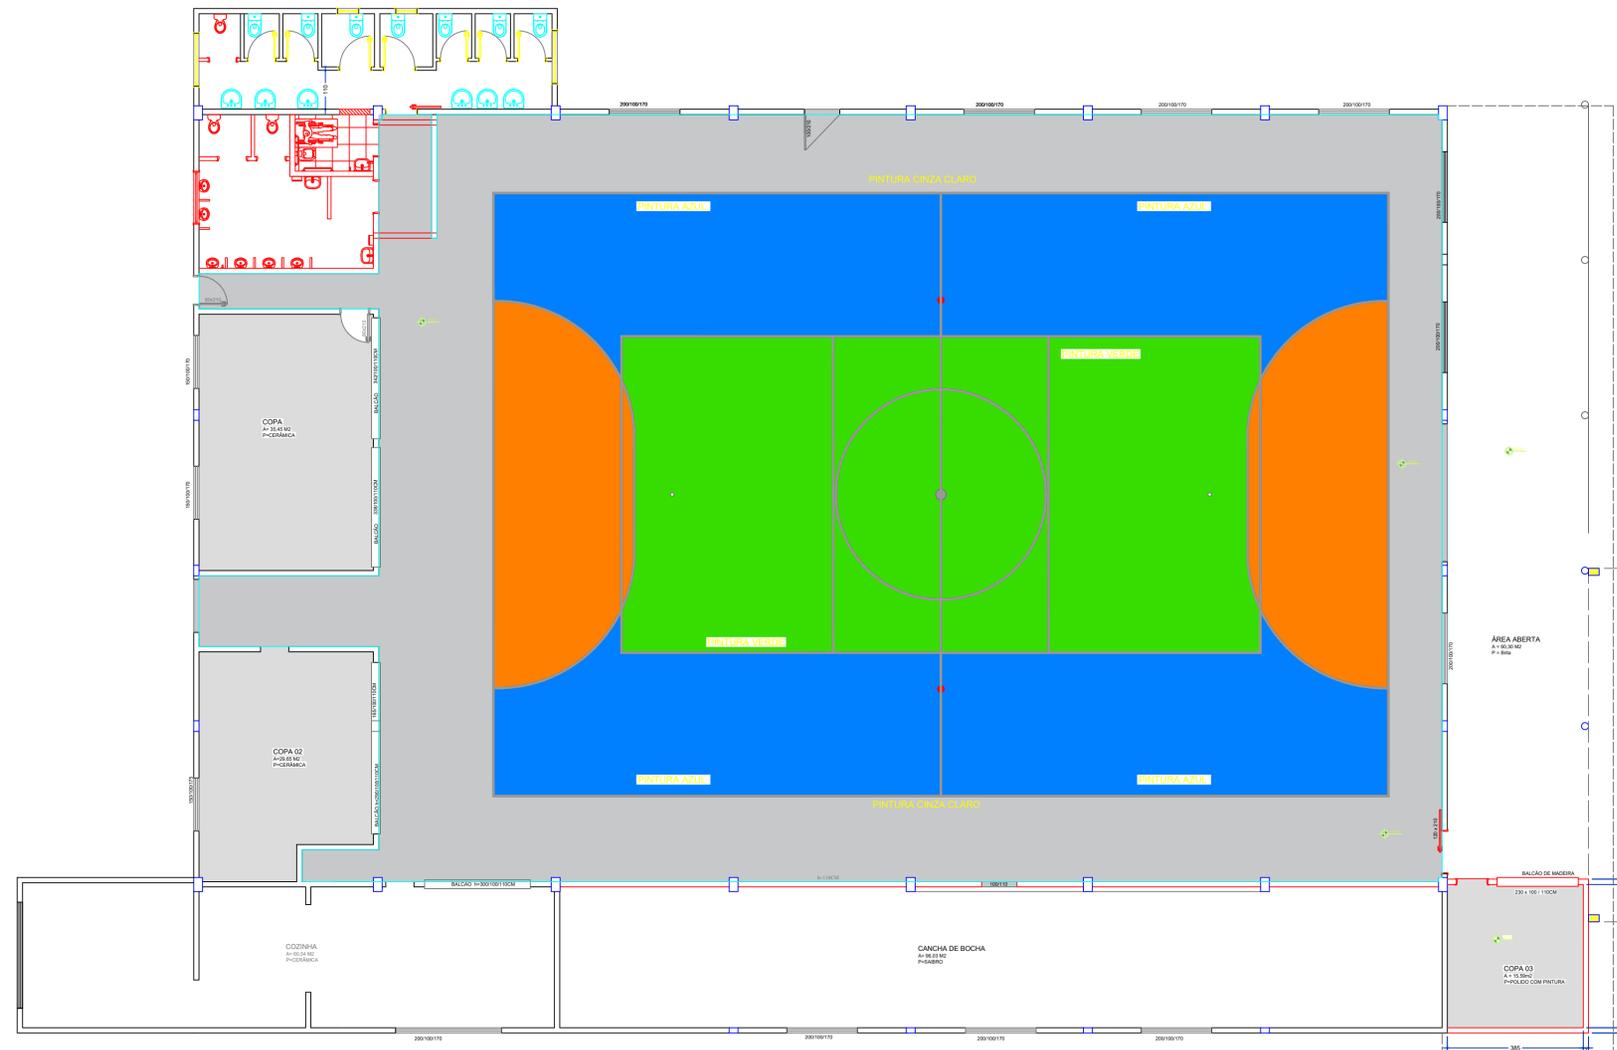

CARIMBOS/APROVAÇÕES:

MUNICÍPIO DE PRESIDENTE CASTELLO BRANCO
 RUA ALBERTO ERNESTO LANG, 29 - CENTRO - CEP: 89.745-000
 PRESIDENTE CASTELLO BRANCO-SC
 FONE/FAX: (49) 3457-1122
 SITE: www.castellobranco.sc.gov.br - e-mail: prefeitura@castellobranco.sc.gov.br

REVISÃO	16/04/2024	EMISSÃO INICIAL	REMAN MURARO
DATA		DESCRIÇÃO	DESENHO

REVITALIZAÇÃO E AMPLIAÇÃO DO CENTRO ESPORTIVO E COMUNITÁRIO OLÍVIO MORES
 LINHA IMIGRA - INTERIOR - PRESIDENTE CASTELLO BRANCO-SC

CONTEÚDO:
 PLANTA BAIXA - PINTURA
 DEMARCAÇÃO FAIXAS QUADRA
 LOCALIZAÇÃO E COBERTURA
 MODELO PLACA DE OBRA

ÁREA: 996,93m²

PROPRIETÁRIO:
 NEIVA KLEEMANN TONIELO
 PREFEITA MUNICIPAL - MUNICÍPIO DE PRESIDENTE CASTELLO BRANCO

AUTOR DO PROJETO:
 RENAN MARCOS MURARO
 ENGENHEIRO CIVIL CREA 165.837-1/SC - eng@renanmuraro.com.br

FOLHA:
 02
 ARQ 04

DESENHO: RENAN MURARO ESCALA: 1:100 OU INDICADA DATA: ABRIL/2024 ARQUIVO: TIPO: ARQUITETURA

FORMATO A1 - (841,00 X 594,00MM)