




DETALHE 01 - EXTINTOR DE INCÊNDIO SINALIZAÇÃO DE PAREDE
ESCALA: 1/25

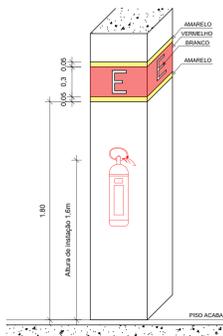


DETALHE 01 - EXTINTOR DE INCÊNDIO SINALIZAÇÃO DE COLUNA
ESCALA: 1/25

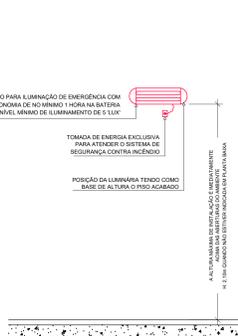


DETALHE 02 - INSTALAÇÃO DA LUMINÁRIA DE EMERGÊNCIA TIPO BLOCO AUTÔNOMO
ESCALA: 1/25

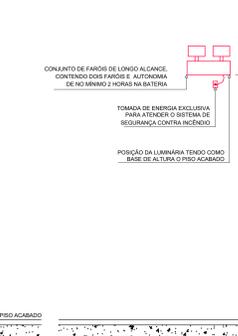


DETALHE 03 - INSTALAÇÃO DA LUMINÁRIA DE EMERGÊNCIA TIPO BLOCO AUTÔNOMO
ESCALA: 1/25

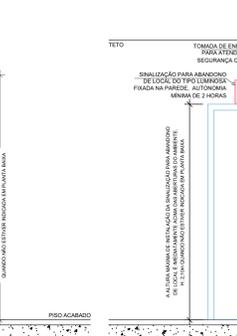


DETALHE 04 - SINALIZAÇÃO DE ABANDONO DE LOCAL LUMINOSA, COM ALTURA DE FIXAÇÃO DAS PLACAS INDICATIVAS
ESCALA: 1/25

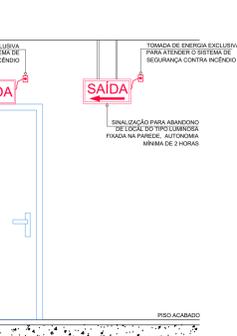

DETALHE 04 - SINALIZAÇÃO DE ABANDONO DE LOCAL LUMINOSA, COM ALTURA DE FIXAÇÃO DAS PLACAS INDICATIVAS
ESCALA: 1/25

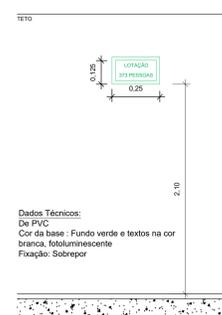


DETALHE 05: PLACA INDICATIVA DE POPULAÇÃO
ESCALA: 1/25

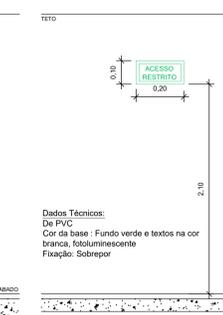


DETALHE 06: PLACA INDICATIVA DE POPULAÇÃO
ESCALA: 1/25



DETALHE 07 - AÇIONADOR MANUAL COM AVISADOR SONORO
ESCALA: 1/25

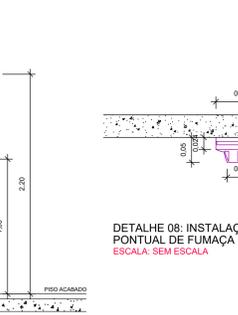

DETALHE 08: INSTALAÇÃO DO DETECTOR PONTUAL DE FUMAÇA
ESCALA: SEM ESCALA

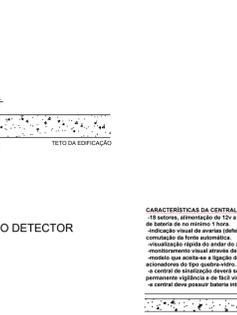


DETALHE 09 - CENTRAL DE ALARME
ESCALA: 1/25




CORRIMÕES, GUARDA-CORPO E GUIA DE BALIZAMENTO NAS ESCADAS E RAMPAS
ESCALA: 1/25



6.9 CORRIMÃO E GUARDA-CORPOS NBR 9050/2020
6.9.1 Os corrimãos podem ser acoplados aos guarda-corpos e devem ser construídos com materiais rígidos. Devem ser firmemente fixados às paredes ou às barras de suporte, garantindo condições seguras de utilização.
6.9.3.1 Os corrimãos devem ser instalados em rampas e escadas em ambos os lados, a 0,92 m e a 0,70 m do piso, medidos da face superior até o bocal ou quina do degrau (no caso de escadas) ou do patamar, acompanhando a inclinação da rampa. Devem prolongar-se por, no mínimo, 0,30 m nas extremidades.
6.9.3.3 Os corrimãos laterais devem ser contínuos, sem interrupção nos patamares das escadas e rampas, sem interferir com áreas de circulação ou prejudicar a vazão.
6.9.3.4 As extremidades dos corrimãos devem ter acabamento recurvado, ser fixadas ou justapostas à parede ou piso, ou ainda ter desfecho contínuo, sem protrusões.

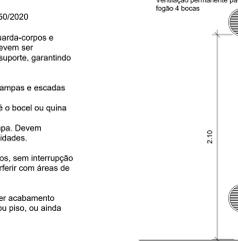

DETALHE 08: VENTILAÇÃO PERMANENTE
ESCALA: 1/25

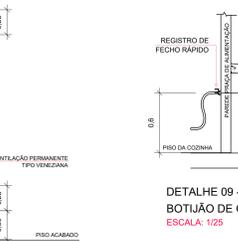


DETALHE 09 - INSTALAÇÃO PROVISÓRIA BOTOÃO DE GLP - 13 KG
ESCALA: 1/25

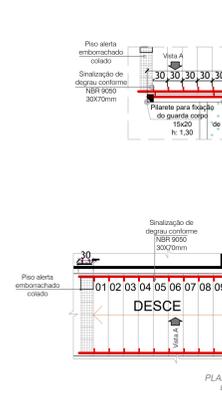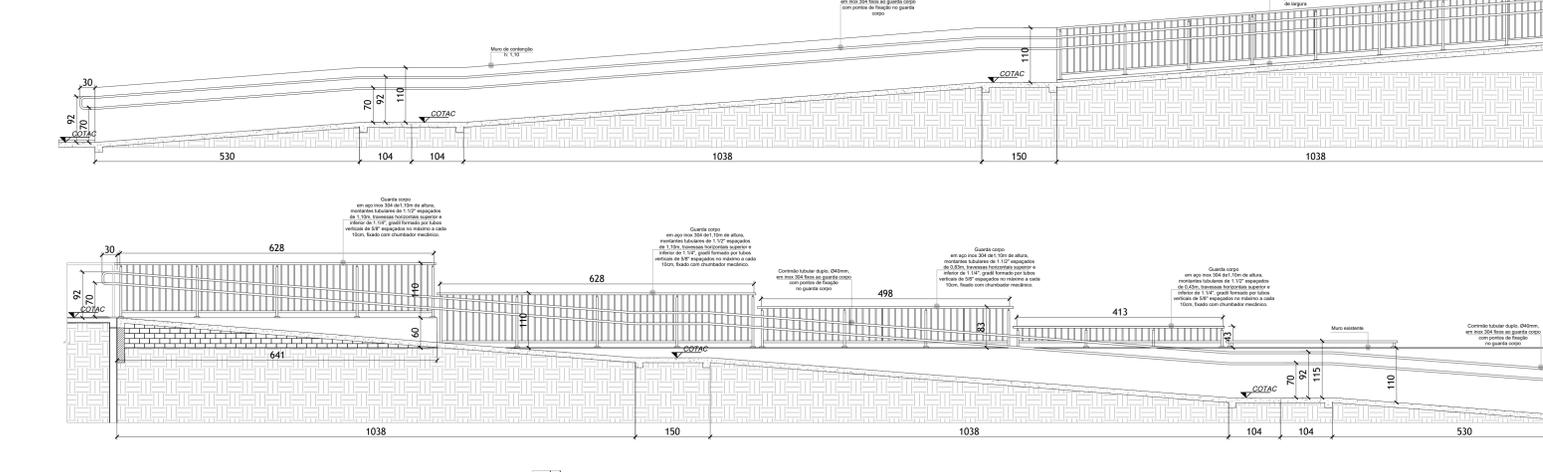


PLANTA BAIXA ESC. 1/25




PLANTA BAIXA ESC. 1/25

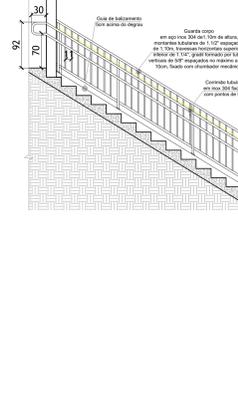

PLANTA BAIXA ESC. 1/25

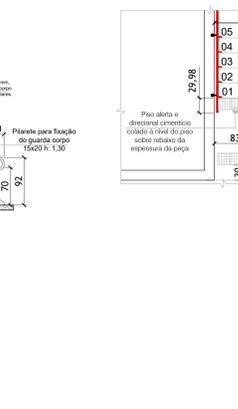

PLANTA BAIXA ESC. 1/25

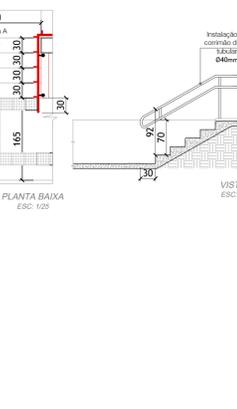

PLANTA BAIXA ESC. 1/25

PLACAS INDICATIVAS			
SÍMBOLO	SIGNIFICADO		
	PLACA LUMINOSA, COM INDICAÇÃO DA SAÍDA DE EMERGÊNCIA, COM OU SEM COMPLEMENTAÇÃO DO PICTOGRAMA, E COM OU SEM SETA		
	PLACA LUMINOSA, COM INDICAÇÃO DA SAÍDA DE EMERGÊNCIA, COM OU SEM COMPLEMENTAÇÃO DO PICTOGRAMA, E COM OU SEM SETA		
TAMANHO DA PLACA (Largura x Altura)	MOLDURA DAS LETRAS (Largura x Altura)	TRAÇA DAS LETRAS	DISTÂNCIA MÁXIMA ENTRE 2 PONTOS DE SAL
25x16 cm	4x9 cm	1 cm	15 m

NOTAS:
A Placa Luminosa deve conter a mensagem "SAÍDA", na cor vermelha ou verde, podendo ser acompanhada de simbologia:
- possuir seta direcional junto a mensagem "SAÍDA" na Mustanga de direção;
- possuir fundo branco letreiro e ser de acrílico ou material similar;
- possuir fonte de energia do tipo bloco autônomo.

Os imóveis que possuam saídas com acesso para pessoas com deficiência ou com mobilidade reduzida devem possuir placas com a mensagem "SAÍDA" e o símbolo internacional de acessibilidade.

PLACAS INDICATIVAS			
SÍMBOLO	SIGNIFICADO		
	PLACA LUMINOSA, COM INDICAÇÃO DA SAÍDA DE EMERGÊNCIA, COM OU SEM COMPLEMENTAÇÃO DO PICTOGRAMA, E COM OU SEM SETA		
	PLACA LUMINOSA, COM INDICAÇÃO DA SAÍDA DE EMERGÊNCIA, COM OU SEM COMPLEMENTAÇÃO DO PICTOGRAMA, E COM OU SEM SETA		
TAMANHO DA PLACA (Largura x Altura)	MOLDURA DAS LETRAS (Largura x Altura)	TRAÇA DAS LETRAS	DISTÂNCIA MÁXIMA ENTRE 2 PONTOS DE SAL
50x32 cm	8x18 cm	2 cm	30 m

NOTAS:
A Placa Luminosa deve conter a mensagem "SAÍDA", na cor vermelha ou verde, podendo ser acompanhada de simbologia:
- possuir seta direcional junto a mensagem "SAÍDA" na Mustanga de direção;
- possuir fundo branco letreiro e ser de acrílico ou material similar;
- possuir fonte de energia do tipo bloco autônomo.

Os imóveis que possuam saídas com acesso para pessoas com deficiência ou com mobilidade reduzida devem possuir placas com a mensagem "SAÍDA" e o símbolo internacional de acessibilidade.

STUDIO SETTE

TÍTULO
PRJETO PREVENTIVO CONTRA INCÊNDIO DE REFORMA DO GINÁSIO DE ESPORTES CASTELÃO

ÁREA TOTAL CONSTRUÍDA & REFORMADA
2287,24m²

IDENTIFICAÇÃO DO IMÓVEL
AVENIDA XV DE NOVEMBRO, S/Nº, CENTRO, MUNICÍPIO DE PRESIDENTE CASTELLO BRANCO/SP

DATA
06/12/22

PROPRIETÁRIO
PREFEITURA MUNICIPAL PRESIDENTE CASTELLO BRANCO/SP

PROJETA
02/02

RESP. TÉCNICO
JORDANA SANDI
KAMILA B. T. STUANI

RESENHO
ANDRÉ

DESCRIÇÃO
DETALHES