


LEGENDA
 Área aprovada, protocolo 53613, RE 592537663
 Área sem aprovação

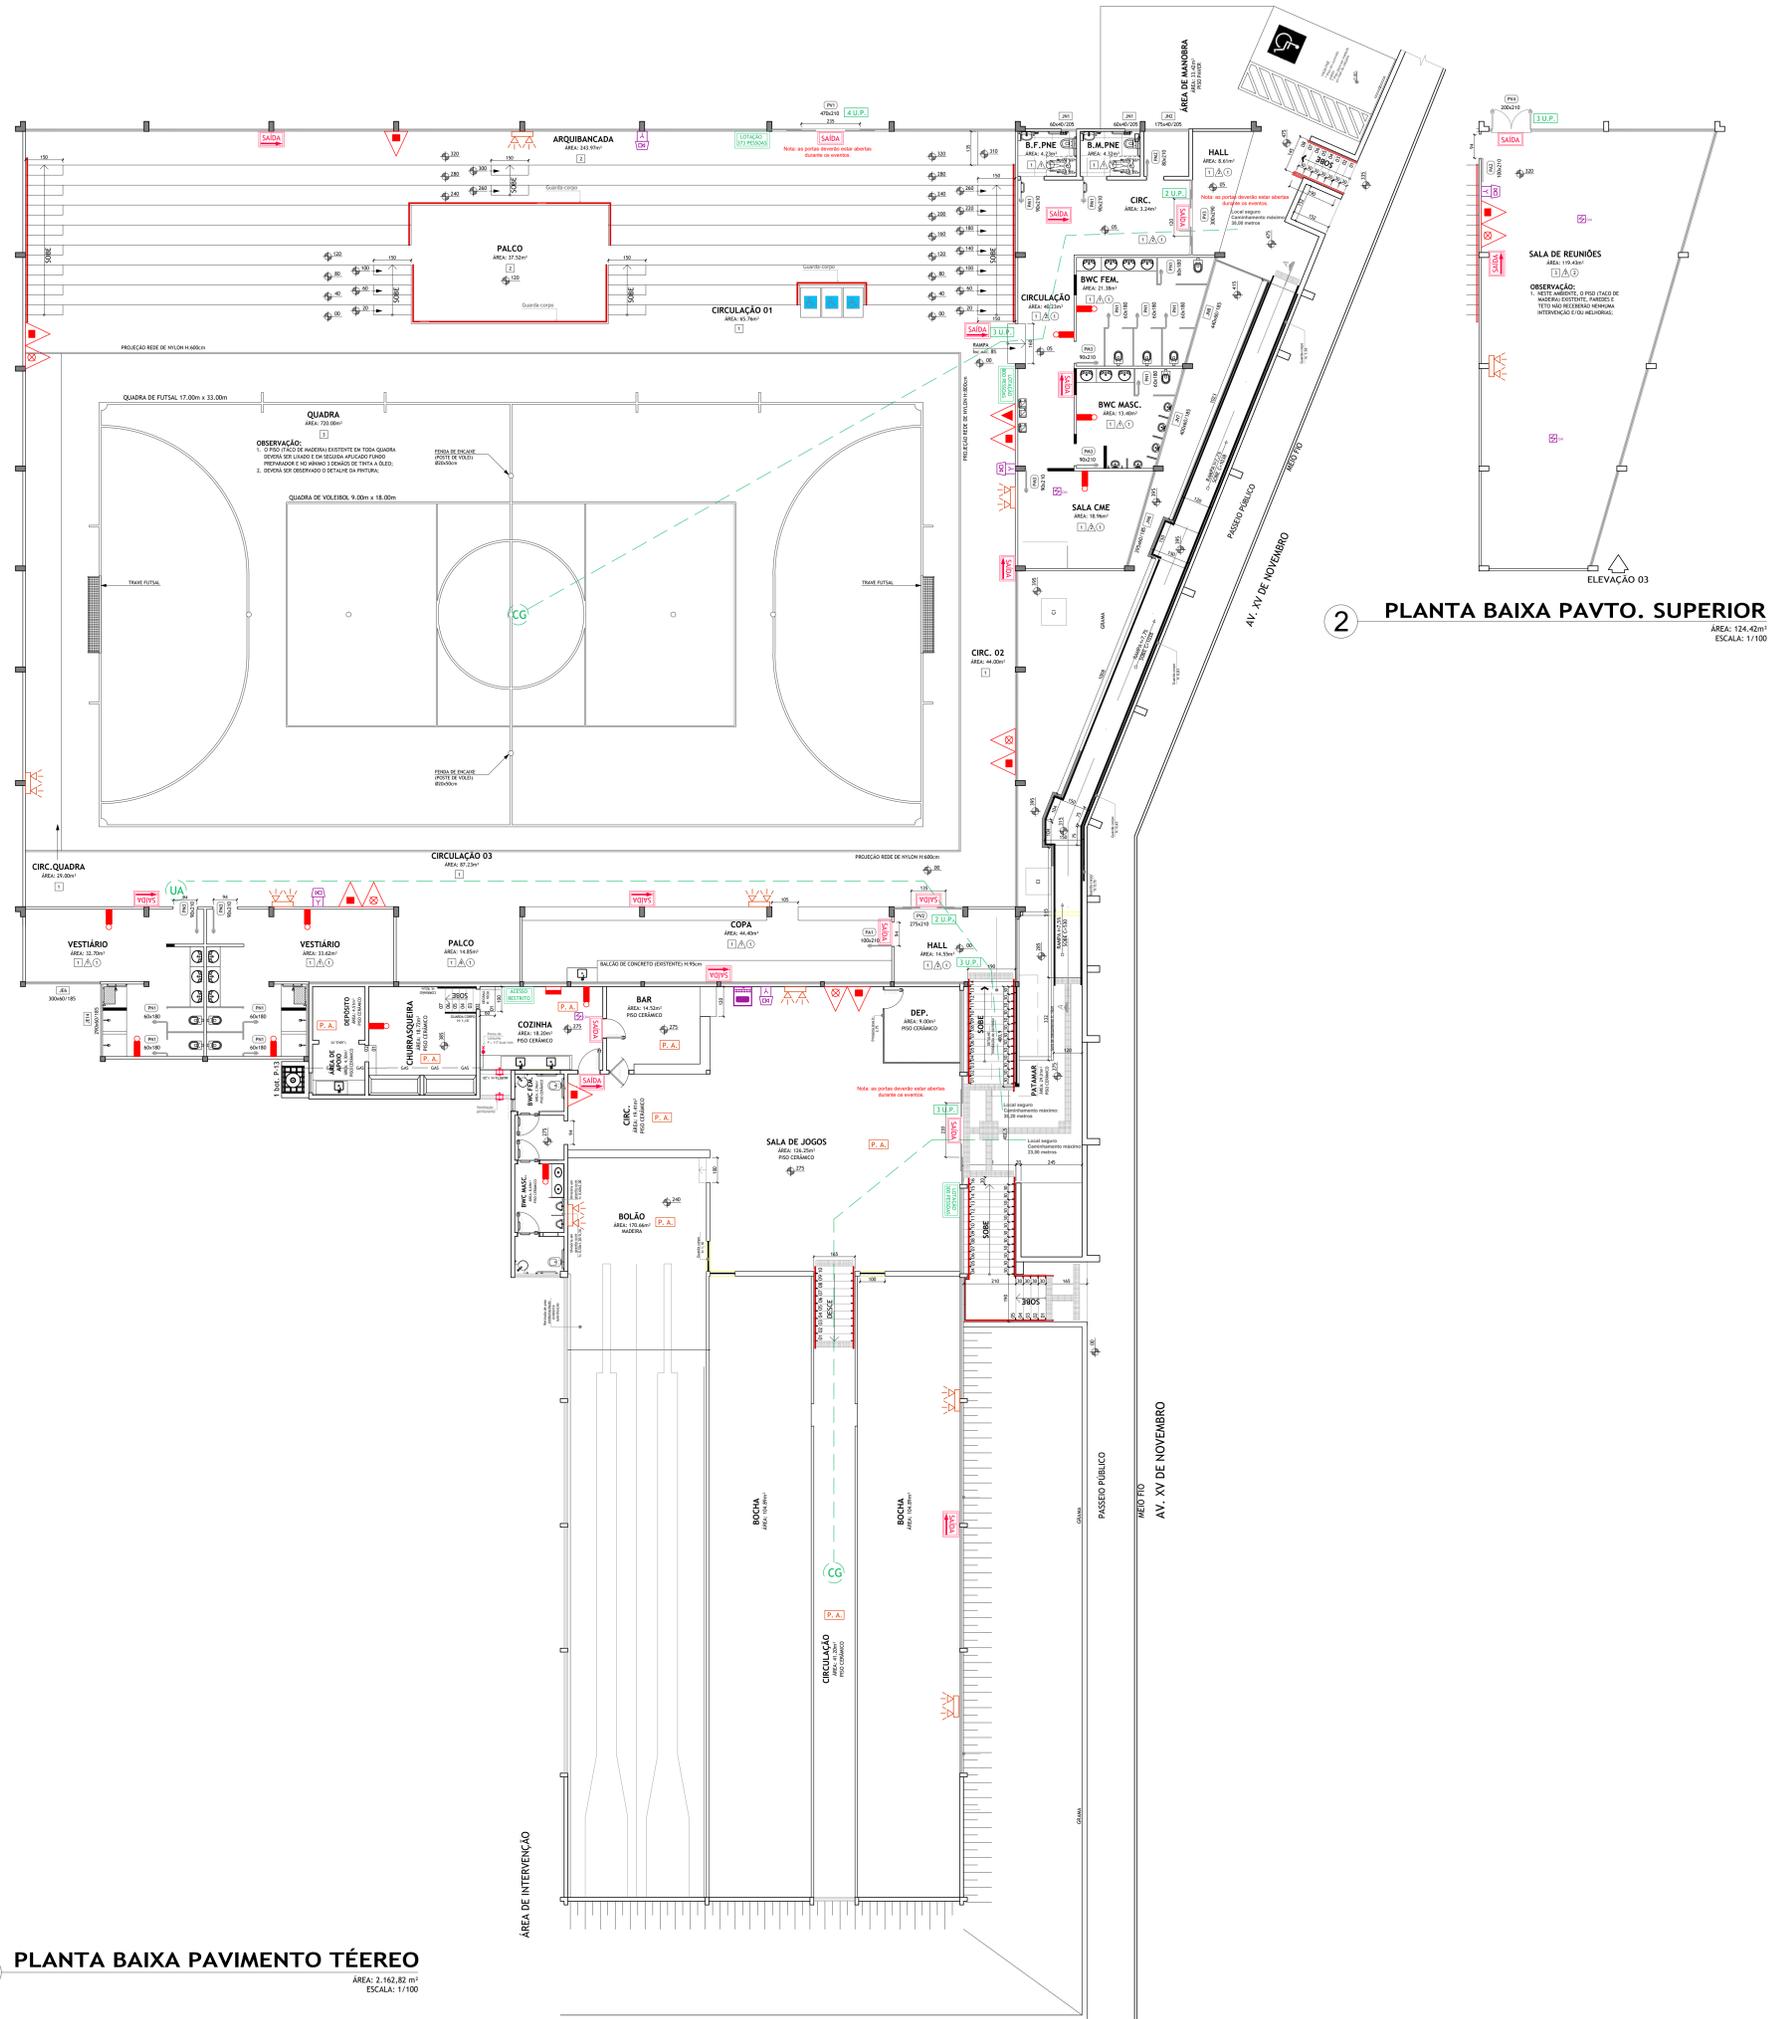

1 PLANTA BAIXA PAVIMENTO TÉRREO
 ÁREA: 2.162,82 m²
 ESCALA: 1/100

2 PLANTA BAIXA PAVTO. SUPERIOR
 ÁREA: 124,62m²
 ESCALA: 1/100

LEGENDA	
	EXTINTOR TIPO PÓ - Desenho 01
	EXTINTOR ÁGUA PRESSURIZADA - Desenho 01
	EXTINTOR CO2 - Desenho 01
	LUMINÁRIA DE EMERGÊNCIA, FIXADA NA PAREDE, EQUIPADA COM LÂMPADAS FLUO. Tm OU LED - Desenho 02
	LUMINÁRIA FANELITE, CONSTITUÍDA POR DOIS FARÓIS DE LONGO ALCANCE DE SEM CADA - Desenho 03
	PLACA DE SINALIZAÇÃO LUMINOSA - Desenho 04
	PLACA DE SINALIZAÇÃO LUMINOSA - Desenho 05
	PLACA DE SINALIZAÇÃO DE ACESSO RESTRITO - Desenho 06
	ALARME - ACIONADOR MANUAL COM AVISADOR SONORO - Desenho 07
	ALARME - DETECTOR AUTOMÁTICO DE INCÊNDIO - Desenho 08
	CENTRAL DE ALARME DO TIPO ENXERÁVEL - Desenho 09
	P.A. - PÍLO ANTIDERRAPANTE E INCOMBUSTÍVEL
	QUADRO DE ENERGIA DA EDIFICAÇÃO
	REGISTRO DE FECHO RÁPIDO - INSTALAÇÃO DE GÁS
	TUBULAÇÃO DE GÁS
	ÁREA DE VENTILAÇÃO PERMANENTE
	CARRILHAMENTO MÁXIMO ATÉ A SALA DE EMERGÊNCIA
	UNIDADE AUTÔNOMA
	CENTRO GEOMÉTRICO

NOTAS:
 Saídas de emergência:
 As portas permanecerão abertas durante os eventos.
 Materiais de revestimento e acabamento:
 O revestimento de piso das áreas comuns são antiderrapante com coeficiente de atrito maior ou igual a 0,4 (com a superfície do piso molhada), conforme especifica N18/2016.
 Os materiais para o forro da edificação seguiram as recomendações da IN018, Tabela 03/Anexo B, atualizado de acordo com publicação da NT 16 (2016).
 Instalações elétricas:
 Toda a instalação elétrica desta edificação é de baixa tensão, mas não foi previsto o item referente ao atendimento das instalações elétricas devido ao fato de tratar-se de edificação existente/recente.
 Nas edificações novas, recentes e existentes devem ser realizadas manutenções preventivas e corretivas conforme item 8 da NBR 5410 de acordo com a seguinte periodicidade:
 - A cada 10 anos para as ocupações dos grupos C e H e das divisões F-1, F-2, F-3, F-4, F-8, F-9, I-2, J-2, K-2, M-1 e M-5;

TÍTULO	PROJETO PREVENTIVO CONTRA INCÊNDIO DE REFORMA DO GINÁSIO DE ESPORTES CASTELÃO	ÁREA TOTAL CONSTRUÍDA A REFORMAR
IDENTIFICAÇÃO DO IMÓVEL	AVENIDA XV DE NOVEMBRO, S/Nº, CENTRO, MUNICÍPIO DE PRESIDENTE CASTELLO BRANCO/SC	2287,24m ²
DATA	06/12/22	PRONCHIA
ESCALA INDICADA	PREFEITURA MUNICIPAL PRESIDENTE CASTELLO BRANCO/SC	01/02
RESP. TÉCNICO	JORDANA SANDI ARQUITETA E CRIATIVISTA RUA PIA UBERABA	DESENHO ANDRÉ DESENHADOR PLANTA BAIXA
	KAMILA B. T. STUANI ARQUITETA E LINGÜISTA RUA SÃO JOÃO	