




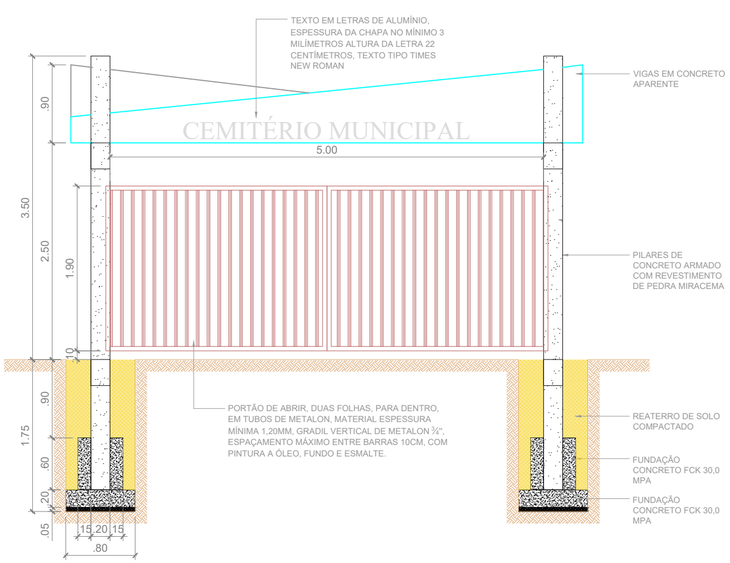

CORTE FRONTAL - PORTAL DE ENTRADA
ESCALA 1:75

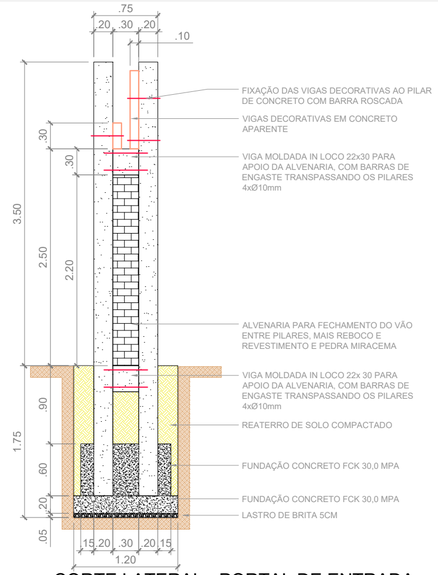

CORTE LATERAL - PORTAL DE ENTRADA
ESCALA 1:75

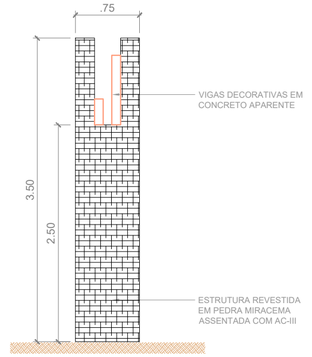

VISTA LATERAL - PORTAL DE ENTRADA
ESCALA 1:50

OBSERVAÇÕES:

MURO DE FECHAMENTO PARA CEMITÉRIO MUNICIPAL EM PRESIDENTE CASTELLO BRANCO - SC


EXTENSÃO TOTAL: 208,28m
DIMENSÕES: 63,37 X 40,77m
ALTURA: 2,10m
VÃOS SEM FECHAMENTO: 5,0m ; 3,51m ; 9,0m

ESTRUTURA: PILARES PRÉ-MOLDADOS DIMENSÕES 22X22CM H=3,0M SEÇÃO H E SEÇÃO L (QUINAS) PARA ENCAIXE DE PLACAS DE FECHAMENTO PRÉ-MOLDADAS DE CONCRETO ARMADO


FUNDAÇÕES RASAS 50X50CM PROF. 90CM, CONCRETADAS ATÉ A ALTURA DE 60CM COM CONCRETO FCK 30,0MPA

FECHAMENTO COM PLACAS PRÉ-MOLDADAS DE CONCRETO ARMADO, ESPESSURA MÍNIMA DE 7,0CM, **ALTURA DO FECHAMENTO 2,10 METROS** (ALTURA DAS PLACAS PODE SER INFERIOR AO FECHAMENTO, SENDO UTILIZADA MAIS DE UMA PARA ATINGIR A ALTURA NECESSÁRIA)

DIMENSÕES DAS PEÇAS				
Pilar	Quant.	Larg.(cm)	Comp.(cm)	Altura(m)
Seção H	39	22	22	3
Seção L	4	22	22	3
Seção U	6	22	22	3
Vãos	Quant.	Esp.(cm)	Comp.(m)	Altura(m)
Frente	11	7	3,61	2,1
Frente	2	7	3,83	2,1
Frente	2	7	2,49	2,1
Laterais	12	7	5	2,1
Laterais	2	7	4,84	2,1
Laterais	2	7	4,92	2,1
Fundos	11	7	3,61	2,1
Fundos	2	7	3,83	2,1
Fundos	1	7	2,37	2,1

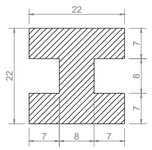

Seção Pilar

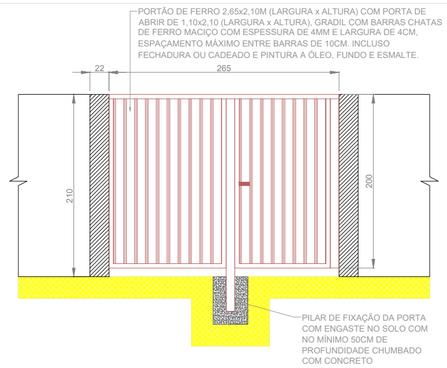

DETALHE - PORTÃO DE SAÍDA/FUNDOS
ESCALA 1:75



PLANTA DO MURO DE FECHAMENTO DO CEMITÉRIO
ESCALA 1:125

A EMPRESA CONTRATADA DEVERÁ FORNECER ART DE DIMENSIONAMENTO DE TODAS AS PEÇAS PRÉ-MOLDADAS
TODOS OS SERVIÇOS EXECUTADOS DEVERÃO SER REALIZADOS COM BOA TÉCNICA E RESPEITANDO AS NORMAS PERTINENTES

gov.br
Documento assinado digitalmente
RENAN MARCOS MURARO
Data: 05/12/2025 16:16:28-0300
Verifique em https://validar.iti.gov.br

MUNICÍPIO DE PRESIDENTE CASTELLO BRANCO
RUA ALBERTO ERNESTO LANG, 29 - CENTRO - CEP.: 89.745-000
PRESIDENTE CASTELLO BRANCO-SC
FONE/FAX: (49) 3457-1122
SITE: www.castellobranco.sc.gov.br - e-mail: prefeitura@castellobranco.sc.gov.br

PROPRIETÁRIO:
NEIVA KLEEMANN TONIELO
PREFEITA MUNICIPAL

RESPONSÁVEL TÉCNICO:
RENAN MARCOS MURARO
ENG. CIVIL CREA 165.837-1/SC

DATA: Out/2025

CONTEÚDO: MURO DE FECHAMENTO - CEMITÉRIO

ESCALA: INDICADA

PRANCHA: **01/02**

A2 (594 x 420mm)