



| ARMADURAS PILARES FUNDAÇÃO TIPO 3 (POR FUNDAÇÃO TIPO 3) | | | | | | |
|---|---|---|---|---|---|---|
| TIPO | BITOLA (mm) | COMP. (m) | QTD | TOTAL (m) | (kg/m) | TOTAL (kg) |
| ESPERA PILAR | 10 | 0,81 | 4 | 3,24 | 0,617 | 1,99908 |
| ESTRIBO n1 PILARETE | 5 | 0,75 | 7 | 5,25 | 0,154 | 0,8085 |
| ARMADURA VIGA | 10 | 3,72 | 4 | 14,88 | 0,617 | 9,18096 |
| ESTRIBO VIGA | 5 | 0,9 | 25 | 22,5 | 0,154 | 3,465 |
| ESPERA CÁLICE | 10 | 0,75 | 4 | 3 | 0,617 | 1,851 |
| ESTRIBO n2 CÁLICE | 5 | 1,25 | 4 | 5 | 0,154 | 0,77 |

| RESUMO AÇO (POR FUNDAÇÃO TIPO 3) | |
|---|---|
| TIPO | kg |
| CA-50 10mm | 13,03104 |
| CA-50 5mm | 5,0435 |

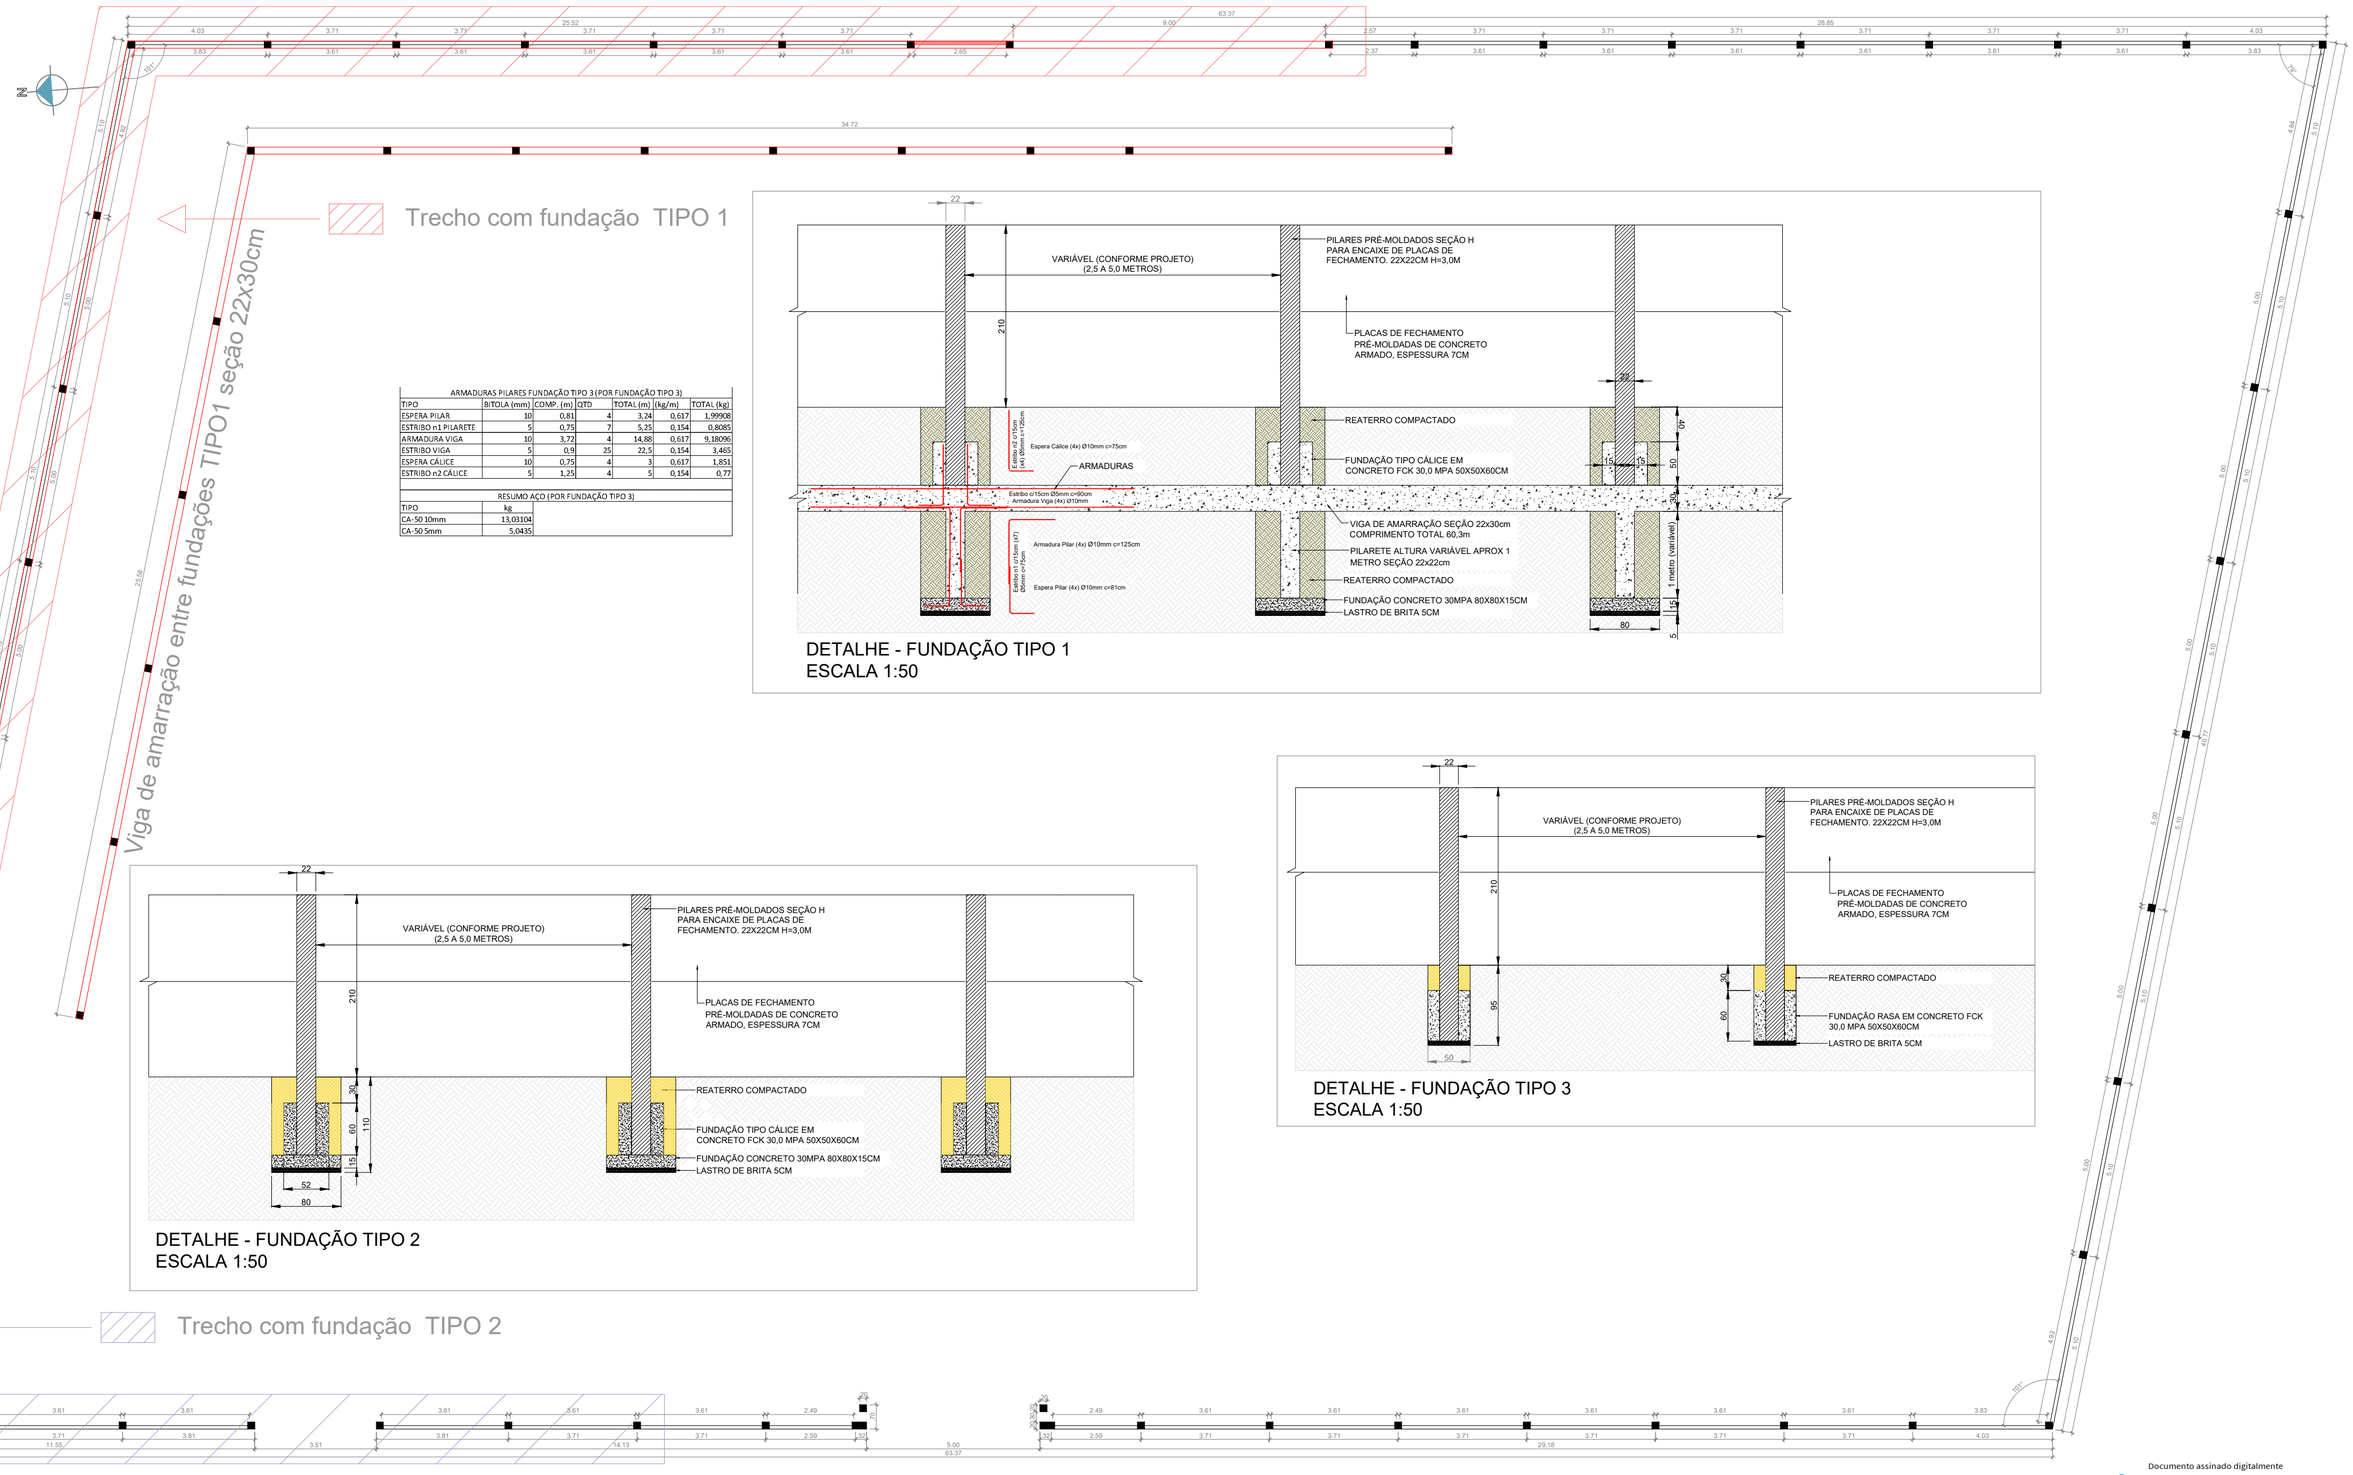


DETALHE - FUNDAÇÃO TIPO 1
ESCALA 1:50




DETALHE - FUNDAÇÃO TIPO 3
ESCALA 1:50




DETALHE - FUNDAÇÃO TIPO 2
ESCALA 1:50

**PLANTA DO MURO DE FECHAMENTO DO CEMITÉRIO**
**DETALHES FUNDAÇÕES**
**ESCALA 1:125**

A EMPRESA CONTRATADA DEVERÁ FORNECER ART DE DIMENSIONAMENTO DE TODAS AS PEÇAS PRÉ-MOLDADAS

TODOS OS SERVIÇOS EXECUTADOS DEVERÃO SER REALIZADOS COM BOA TÉCNICA E RESPEITANDO AS NORMAS PERTINENTES

Documento assinado digitalmente
gov.br
**RENAN MARCOS MURARO**
Data: 05/12/2025 16:17:46-0300
Verifique em https://validar.iti.gov.br

MUNICÍPIO DE PRESIDENTE CASTELLO BRANCO
RUA ALBERTO ERNESTO LANG, 29 - CENTRO - CEP.: 89.745-000
PRESIDENTE CASTELLO BRANCO-SC
FONE/FAX: (49) 3457-1122
SITE: www.castellobranco.sc.gov.br - e-mail: prefeitura@castellobranco.sc.gov.br

PROPRIETÁRIO:
NEIVA KLEEMANN TONIELO
PREFEITA MUNICIPAL

RESPONSÁVEL TÉCNICO:
RENAN MARCOS MURARO
ENG. CIVIL CREA 165.837-1/SC

DATA: Out/2025

CONTEÚDO: MURO DE FECHAMENTO - CEMITÉRIO

ESCALA: INDICADA

PRANCHA: **02/02**

A2 (594 x 420mm)