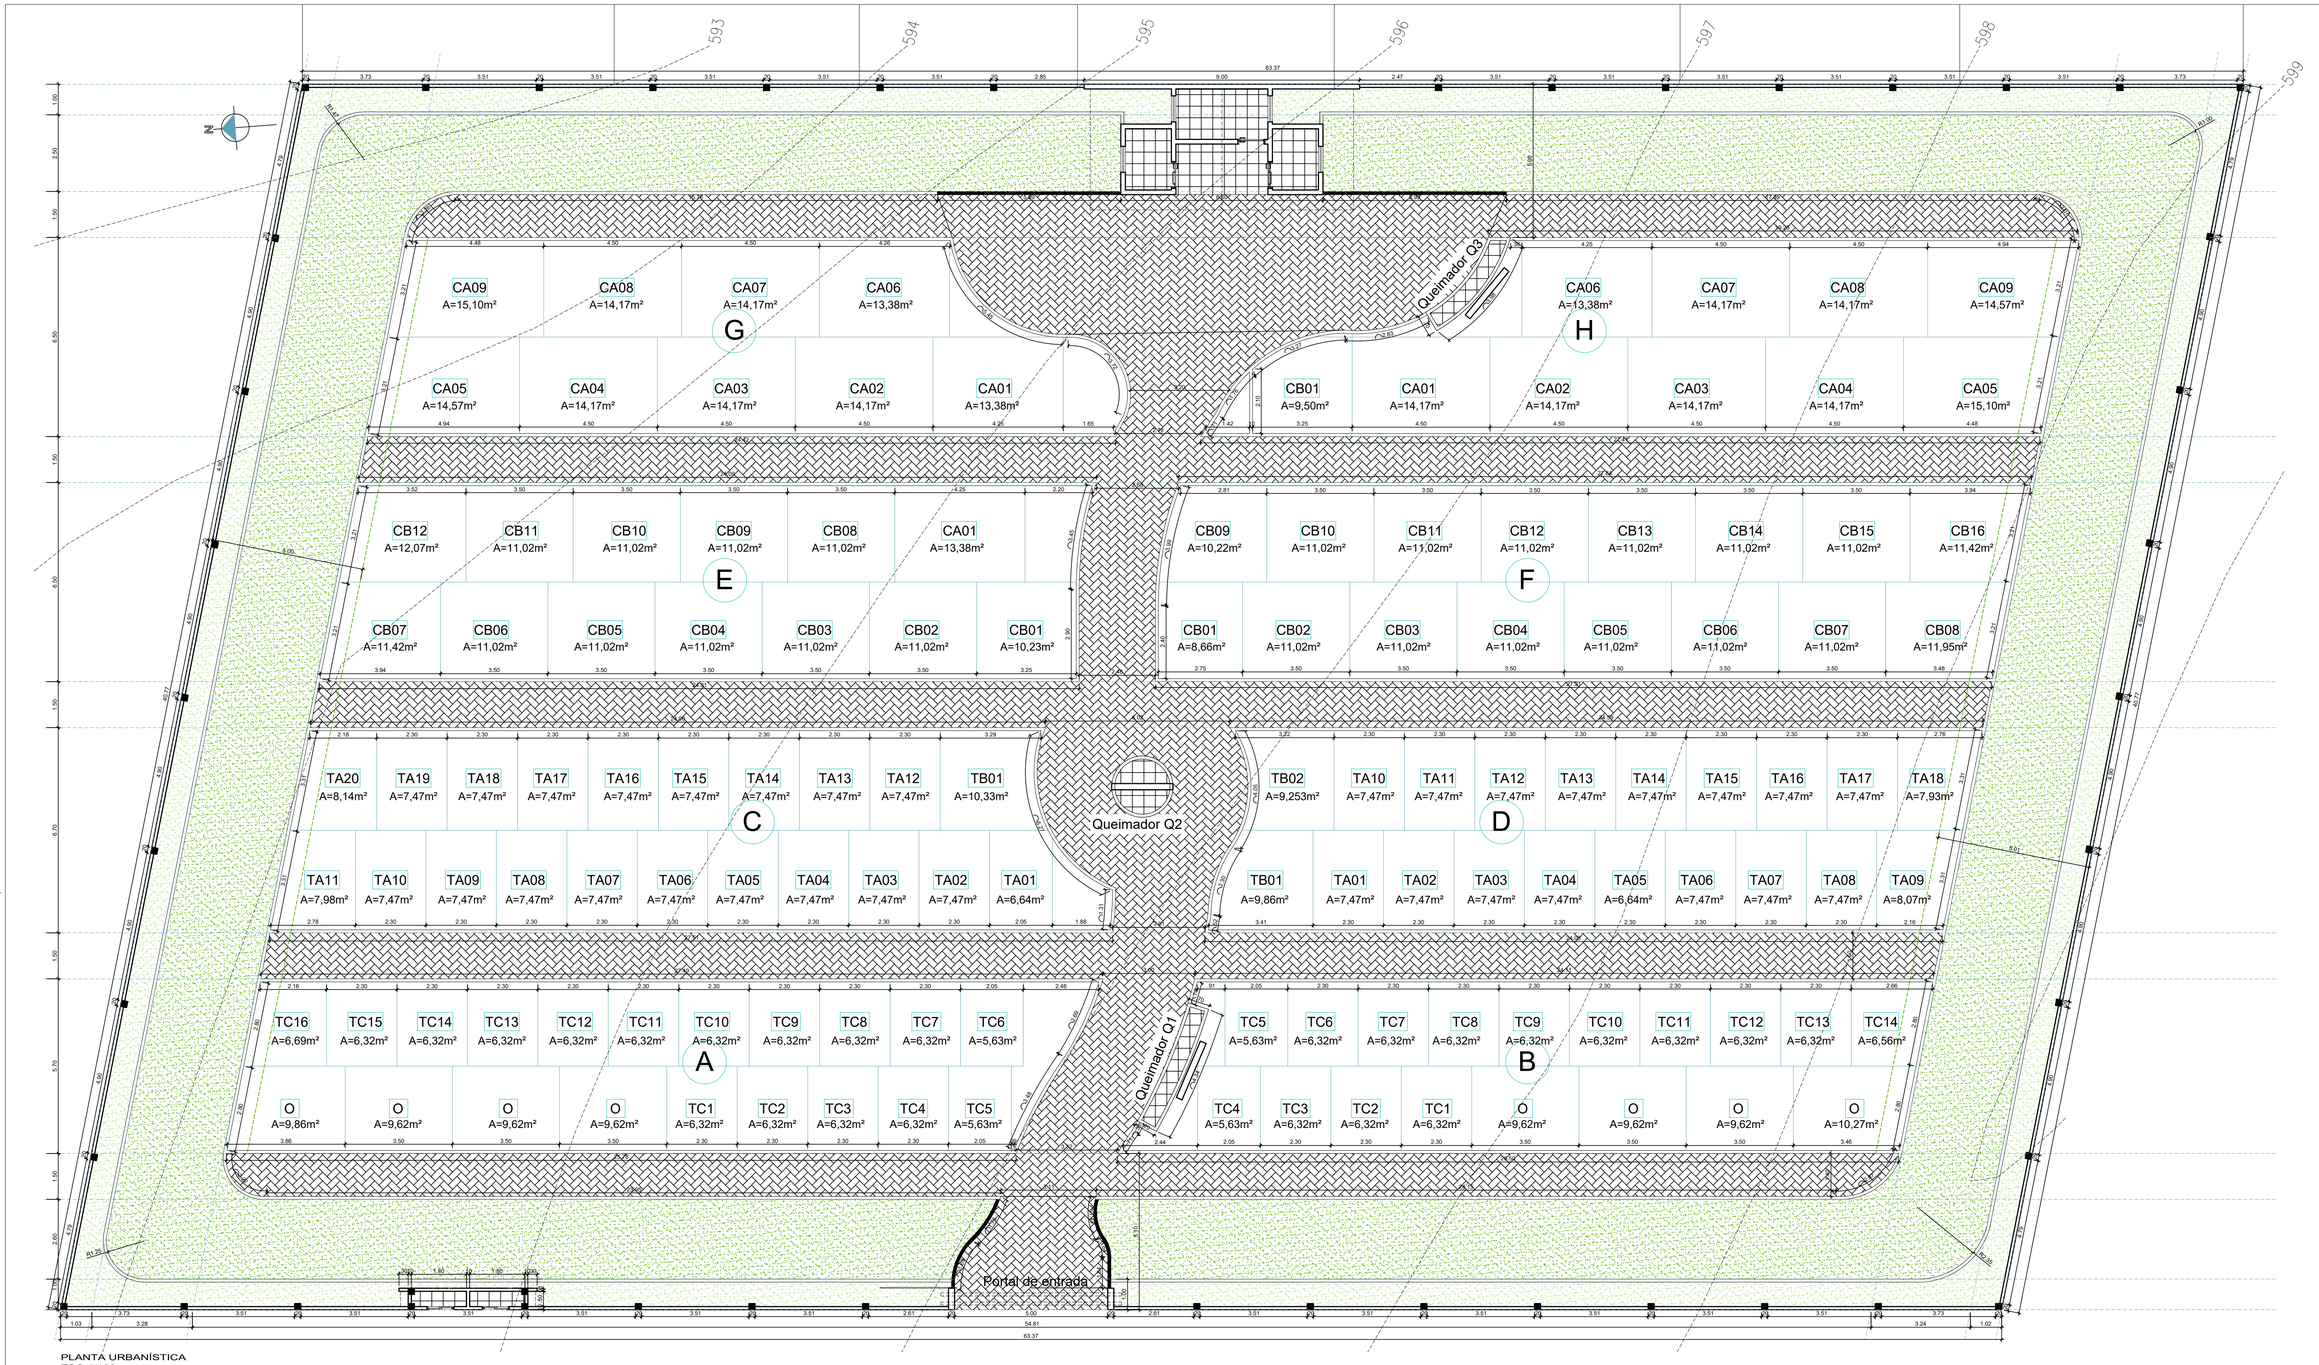


PLANTA URBANÍSTICA
ESC 1/100

LEGENDA DE PISOS

Descrição - especificação	Legenda
Circulações - piso intertravado de concreto	
Pisos internos (edificações) - cerâmica antiderrapante	
Calçada - em torno dos túmulos e casinhas	
Pedrisco - interior das quadras	
Vegetação - piso grama	
Vegetação - canteiros	
Meio-fio (guia de balizamento)	
Meio-fio rebaixado	
Limite de 5 metros das extremidades do cemitério para o início do local das covas	

LEGENDA DE CONSTRUÇÃO TUMULAR

Legenda	Descrição - especificação	Quantidade
CA01	Casinha composta por 6 gavetas e espaço para altar.	19 unids
CB01	Casinha composta por 3 gavetas e espaço para altar.	29 unids
TB01	Jazigo para casal para individuo adulto.	38 unids
TA01	Jazigo individual para individuo adulto.	03 unids
TC1	Jazigo individual para criança.	30 unids
O	Ossuário - composto de 18 espaços por unidade.	08 unids

AMAUC
ASSOCIAÇÃO DOS MUNICÍPIOS DO ALTO URUGUAI CATARINENSE
Rua Marechal Deodoro, 772, 12º andar. Centro - Concórdia - 89700-905
Fone (49)34421034. Fax (49)34823500. www.amauc.org.br

PREFEITURA MUNICIPAL DE PRESIDENTE CASTELLO BRANCO

PROJETO:
CEMITÉRIO MUNICIPAL

ENDEREÇO DA OBRA: Prolong. Av. 17 de Fevereiro, sentido Linha Imigra - Presidente Castello Branco - SC

ESCALA: indicada

PRANCHA: URB 02 /04

DISCRIMINAÇÃO:
Cemitério Municipal
Implantação Geral, Especificações

DATA: MAIO / 2019

DESENHO: Vanessa

RESP.PROJETO:
Vanessa Franczak
Arquiteta e Urbanista
CAU A39354-1

RESP.EXECUÇÃO:

PROPRIETÁRIO: