
LEVANTAMENTO TOPOGRÁFICO ORIGINAL E PROJETO GEOMÉTRICO / PLANTA DE DEMOLIÇÕES

ESCALA 1:.175

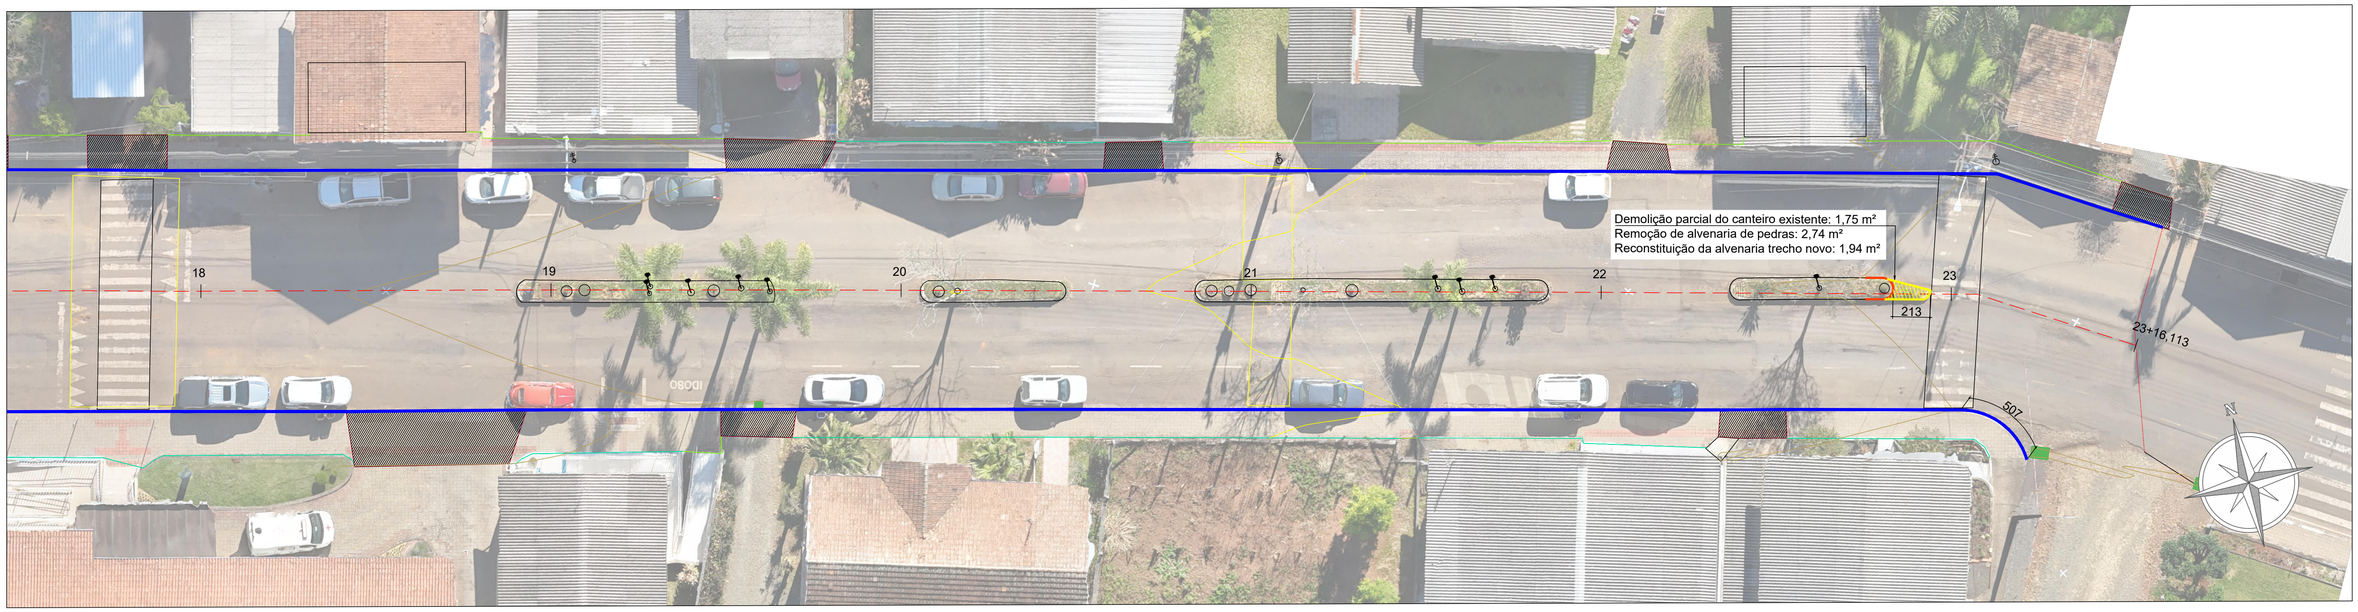



LEGENDA DE REMOÇÕES / DEMOLIÇÕES	
ALVENARIA CANTEIRO A DEMOLIR	20,94 M²
CANTEIRO A REMOVER	21,90 M²
ALVENARIA CANTEIRO A CONSTRUIR	7,38 M²
REMOÇÃO DE ÁRVORE EM CANTEIRO	2 UNIDADES
BOCAS DE LOBO A REMOVER	3 UNIDADES
REMOÇÃO E RECONSTITUIÇÃO DOS MEIO FIOS EXISTENTES APÓS EXECUÇÃO DA DEMOLOÇÃO DOS PAVIMENTOS	940,81 METROS

LEGENDA:

- STC — SARJETA TRIÂNGULAR DE CONCRETO
- DP — DRENO PROFUNDO
- CERCA
- EIXO RODOVIA
- CERCA VIVA
- GUARD RAIL
- ACESSO BORDO
- EDIFICAÇÃO
- FAIXA DIVISÃO DE FLUXO
- FAIXA DE BORDO
- LIMITE DE VEGETAÇÃO
- TACHÃO AMARELO
- TACHÃO BRANCO
- COQUEIRO
- ÁRVORE
- CASA DE ALVENARIA
- CASA DE MADEIRA
- CASA MISTA
- CAIXAS COLETORAS COM GRELHA DE CONCRETO
- DESCIDA D´AGUA EM DEGRAUS
- BOCA DE LOBO
- DISSIPADORES DE ENERGIA
- TRAVESSIA SOBRE SARJETA
- BARRANCO DE ATERRO
- BARRANCO DE CORTE
- TUBULAÇÃO
- SENTIDO DO FLUXO

CONTEÚDO:

TOPOGRAFIA E INTERVENÇÕES

RESPONSÁVEL TÉCNICO:

JOSE GUTTEMBERG REZENDE DE JESUS:92845886500 — Assinado de forma digital por JOSE GUTTEMBERG REZENDE DE JESUS:92845886500 Dados: 2026.02.10 16:27:48 -03'00'

JOSÉ GUTTEMBERG REZENDE DE JESUS
ENGENHEIRO CIVIL
CREA SC 074131-6

GABRIELA MULLER POTTRATZ:11074267907 — Assinado de forma digital por GABRIELA MULLER POTTRATZ:11074267907 Dados: 2026.02.11 13:38:45 -03'00'

GABRIELA MULLER POTTRATZ
ENGENHEIRA CIVIL
CREA SC 188711-7

ESCALA:	DATA:	SEGMENTO:	FOLHA:
INDICADA	JANEIRO / 2026	EST 12,00 À EST 24,00	02/10

AMAUC
ASSOCIAÇÃO DOS MUNICÍPIOS DO ALTO URUGUAI CATARINENSE
Rua Marechal Deodoro, 772, 13º andar. Centro - Concórdia - SC 89700-905
Fone (49)3482 3500 | www.amauc.org.br

PREFEITURA MUNICIPAL DE PRESIDENTE CASTELLO BRANCO

PROPRIETÁRIO:

MUNICÍPIO DE PRESIDENTE CASTELLO BRANCO
CNPJ: 82.777.244/0001-40

PROJETO:

PROJETO DE PAVIMENTAÇÃO ASFÁLTICA EM CBUQ AVENIDA 17 DE FEVEREIRO