
LEVANTAMENTO TOPOGRÁFICO ORIGINAL E PROJETO GEOMÉTRICO / PLANTA DE DEMOLIÇÕES

ESCALA 1:.175

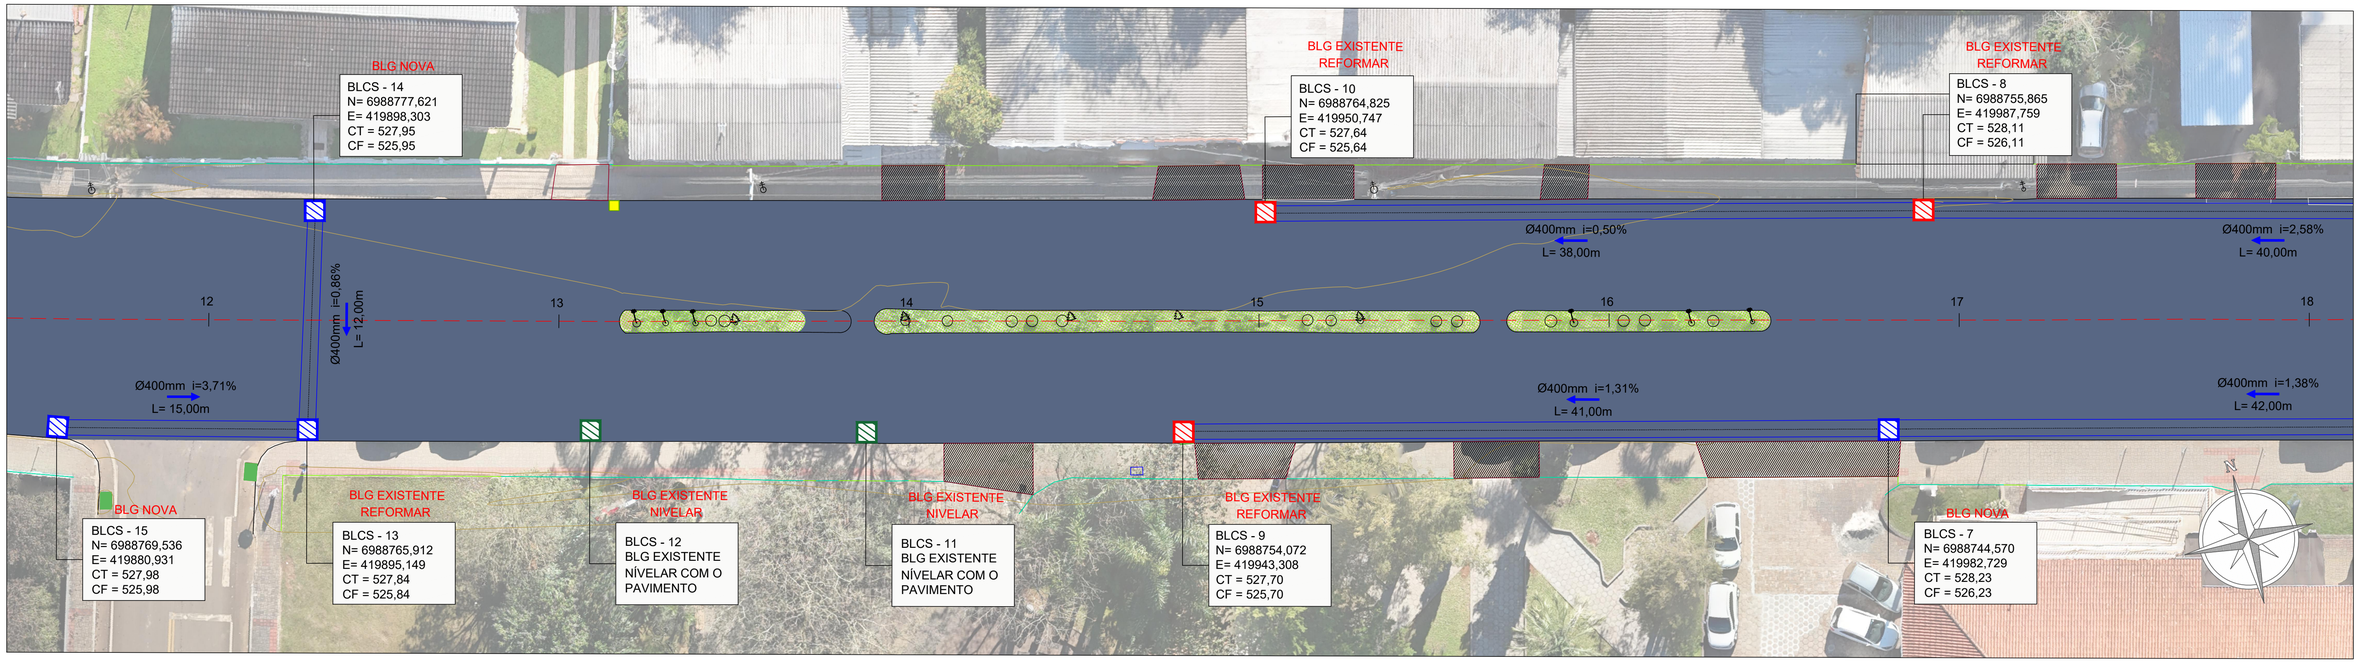

RELAÇÃO DE QUANTITATIVOS DRENAGEM		
TUBULAÇÕES NOVAS DE Ø 400mm	683 METROS	
BOCAS DE LOBO NOVAS	20 UNIDADES	
BOCAS DE LOBO EXISTENTES A REFORMAR	05 UNIDADES	
BOCAS DE LOBO A NIVELAR COM O PAVIMENTO	02 UNIDADES	

LEGENDA:

- STC — SARJETA TRIÂNGULAR DE CONCRETO
- DP — DRENO PROFUNDO
- CERCA
- EIXO RODOVIA
- CERCA VIVA
- GUARD RAIL
- ACESSO BORDO
- EDIFICAÇÃO
- FAIXA DIVISÃO DE FLUXO
- FAIXA DE BORDO
- LIMITE DE VEGETAÇÃO
- TACHÃO AMARELO
- TACHÃO BRANCO
- COQUEIRO
- ÁRVORE
- CASA DE ALVENARIA
- CASA DE MADEIRA
- CASA MISTA
- CAIXAS COLETORAS COM GRELHA DE CONCRETO
- DESCIDA D´AGUA EM DEGRAUS
- BOCA DE LOBO
- DISSIPADORES DE ENERGIA
- TRAVESSIA SOBRE SARJETA
- BARRANCO DE ATERRO
- BARRANCO DE CORTE
- TUBULAÇÃO
- SENTIDO DO FLUXO

CONTEÚDO: **DRENAGEM**

RESPONSÁVEL TÉCNICO:

JOSÉ GUTTEMBERG REZENDE DE JESUS:92845886500 — Assinado de forma digital por JOSÉ GUTTEMBERG REZENDE DE JESUS:92845886500 Dados: 2026.02.10 16:25:54 -03'00'

JOSÉ GUTTEMBERG REZENDE DE JESUS
ENGENHEIRO CIVIL
CREA SC 074131-6

GABRIELA MULLER POTTRATZ:11074267907 — Assinado de forma digital por GABRIELA MULLER POTTRATZ:11074267907 Dados: 2026.02.11 13:40:43 -03'00'

GABRIELA MULLER POTTRATZ
ENGENHEIRA CIVIL
CREA SC 188711-7

ESCALA: INDICADA | DATA: JANEIRO / 2026 | SEGMENTO: EST 12,00 À EST 24,00 | FOLHA: 06/10

AMAUC
ASSOCIAÇÃO DOS MUNICÍPIOS DO ALTO URUGUAI CATARINENSE
Rua Marechal Deodoro, 772, 1º andar. Centro - Concórdia - SC 89700-905
Fone (49)3482 3500 | www.amauc.org.br

PREFEITURA MUNICIPAL DE PRESIDENTE CASTELLO BRANCO

PROPRIETÁRIO:
MUNICÍPIO DE PRESIDENTE CASTELLO BRANCO
CNPJ: 82.777.244/0001-40

PROJETO:
PROJETO DE PAVIMENTAÇÃO ASFÁLTICA EM CBUQ AVENIDA 17 DE FEVEREIRO