LEVANTAMENTO TOPOGRÁFICO ORIGINAL E PROJETO GEOMÉTRICO / PLANTA DE DEMOLIÇÕES

ESCALA 1:.175



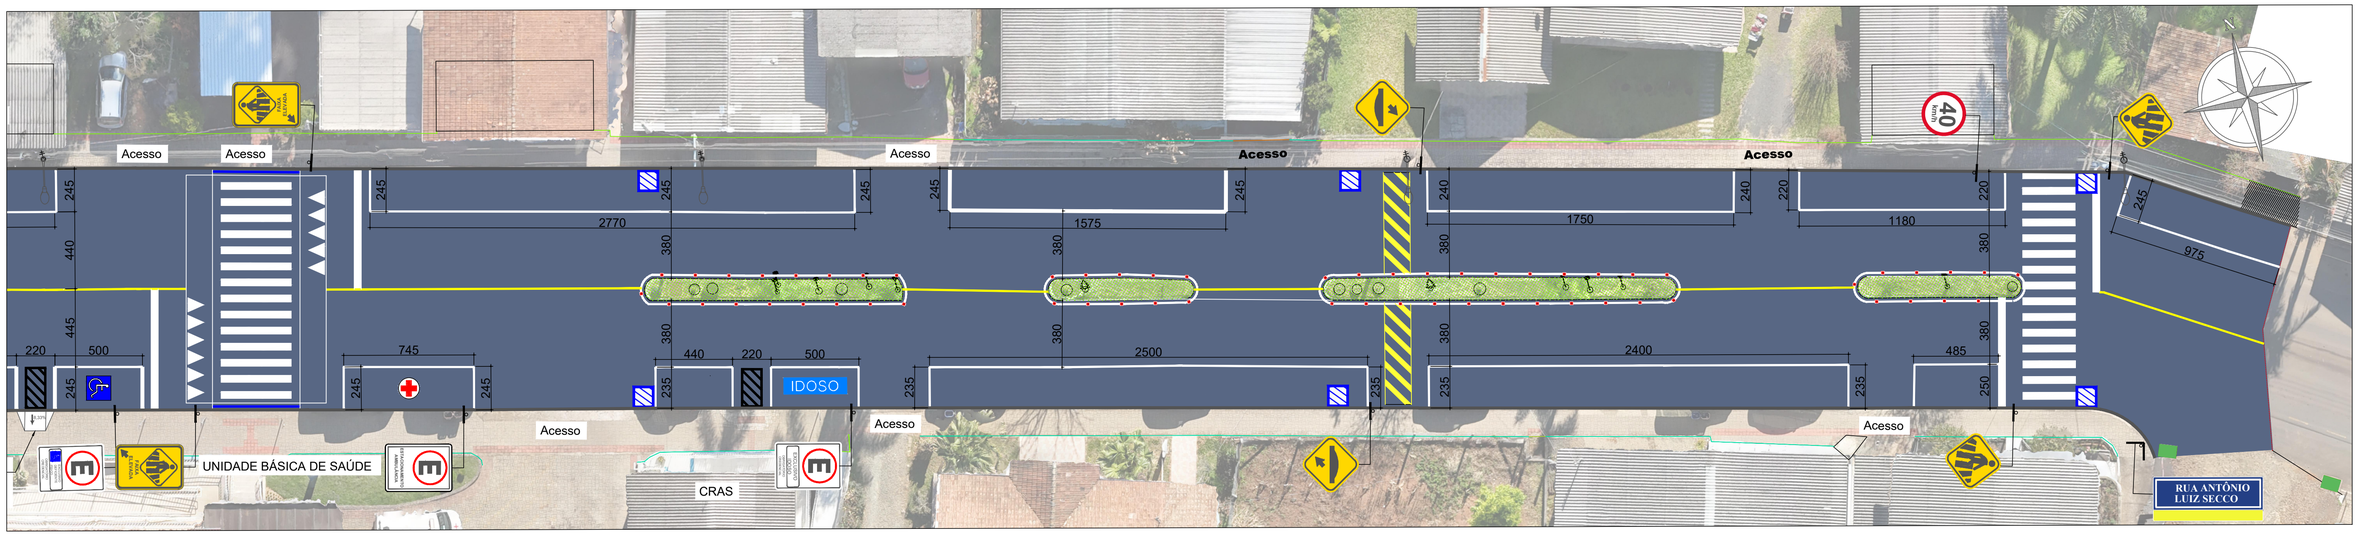


TABELA RESUMO - SINALIZAÇÃO HORIZONTAL	
TACHAS BRANCAS	218 UNIDADES
TACHAS AMARELAS	0 UNIDADES
TACHÕES AMARELOS	30 UNIDADES
LINHA BRANCA CONTÍNUA	1124,27 METROS
LINHA AMARELA CONTÍNUA	343,93 METROS
LINHA BRANCA TRACEJADA	0,00 METROS
LINHA AMARELA TRACEJADA	10,50 METROS
PINTURA PARE, FAIXAS DE PEDESTRES E LOMBADAS	201,97 M²
PINTURA DA LOMBADA	5,61 M²
PINTURA SIMBOLO CADEIRANTE	3,00 UNIDADES
PINTURA SIMBOLO IDOSO	2,00 UNIDADES
PINTURA ESCOLAR	3,24 M²
PINTURA SIMBOLO AMBULÂNCIA	1,13 M²

LEGENDA:

- STC — SARJETA TRIÂNGULAR DE CONCRETO
- DP — DRENO PROFUNDO
- CERCA
- EIXO RODOVIA
- CERCA VIVA
- GUARD RAIL
- ACESSO BORDO
- EDIFICAÇÃO
- FAIXA DIVISÃO DE FLUXO
- FAIXA DE BORDO
- LIMITE DE VEGETAÇÃO
- TACHÃO AMARELO
- TACHÃO BRANCO
- COQUEIRO
- ÁRVORE
- CASA DE ALVENARIA
- CASA DE MADEIRA
- CASA MISTA
- CAIXAS COLETORAS COM GRELHA DE CONCRETO
- DESCIDA D'AGUA EM DEGRAUS
- BOCA DE LOBO
- DISSIPADORES DE ENERGIA
- TRAVESSIA SOBRE SARJETA
- BARRANCO DE ATERRO
- BARRANCO DE CORTE
- TUBULAÇÃO
- SENTIDO DO FLUXO

CONTEÚDO: SINALIZAÇÃO

RESPONSÁVEL TÉCNICO:

JOSÉ GUTTEMBERG REZENDE DE JESUS
ENGENHEIRO CIVIL
CREA SC 074131-6

GABRIELA MULLER POTTRATZ
ENGENHEIRA CIVIL
CREA SC 188711-7

ESCALA: INDICADA | DATA: JANEIRO / 2026 | SEGMENTO: EST 12,00 À EST 24,00 | FOLHA: 08/10

ASSOCIAÇÃO DOS MUNICÍPIOS DO ALTO URUGUAI CATARINENSE
Rua Marechal Deodoro, 772, 12º andar. Centro - Concórdia - SC 89700-905
Fone (49)3482 3500 | www.amauc.org.br

PROPRIETÁRIO:
MUNICÍPIO DE PRESIDENTE CASTELLO BRANCO
CNPJ: 82.777.244/0001-40

PREFEITURA MUNICIPAL DE PRESIDENTE CASTELLO BRANCO

PROJETO:
PROJETO DE PAVIMENTAÇÃO ASFÁLTICA EM CBUQ AVENIDA 17 DE FEVEREIRO