

DETALHAMENTOS DE DRENAGEM
SEM ESCALA

DETALHE BOCA DE LOBO

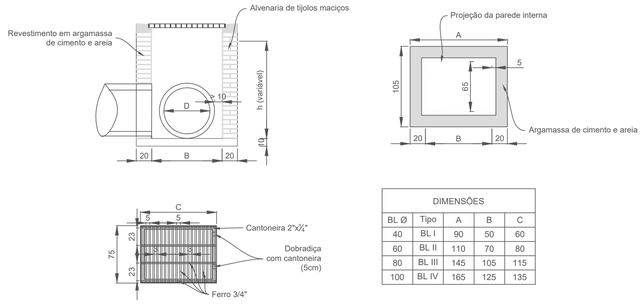


DIMENSÕES				
BL Ø	Tipo	A	B	C
40	BL I	90	50	60
60	BL II	110	70	80
80	BL III	145	105	115
100	BL IV	165	125	135


DETALHE APOIO DA GRADE

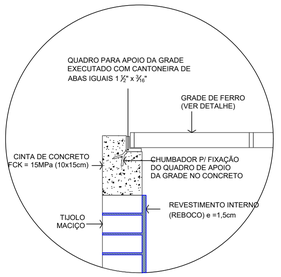


DETALHE DA GRADE

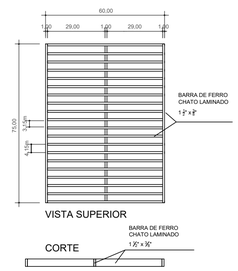

DETALHE REBAIXO DO MEIO-FIO
ESCALA 1:.25

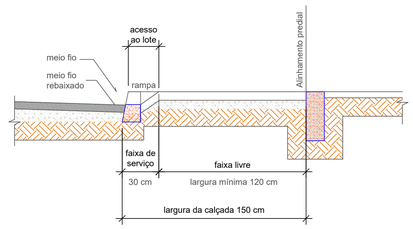


DET. RECOMPOSIÇÃO DO PAVIMENTO

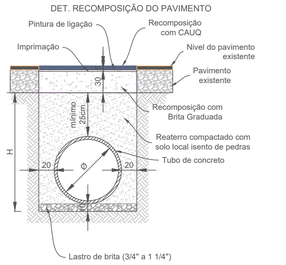

CONSUMOS UNITÁRIOS MÍNIMOS				
Ø (cm)	Largura (cm)	Lastro de brita (m³)	Base (m³)	CAUQ (t)
30	76	0,08	0,23	0,10
40	88	0,09	0,26	0,11
60	112	0,11	0,34	0,14
80	136	0,14	0,41	0,17
100	160	0,16	0,48	0,20
120	184	0,18	0,55	0,23

Tubos de concreto com armadura dupla para Ø ≥ 60cm
As alturas devem obedecer o descrito na planta e no relatório
Medidas em centímetros


DETALHE BUEIROS

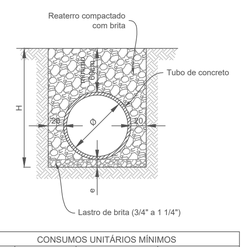

CONSUMOS UNITÁRIOS MÍNIMOS			
Ø (cm)	Largura (cm)	Lastro de brita (cm)	Lastro de brita (m³)
30	76	10,00	0,08
40	88	10,00	0,09
60	112	10,00	0,11
80	136	10,00	0,14
100	160	10,00	0,16
120	184	10,00	0,18
150	220	10,00	0,22


Tubos de concreto com armadura dupla para Ø ≥ 60cm
As alturas devem obedecer o descrito na planta e no relatório
Medidas em centímetros

DETALHE MEIO-FIO
ESCALA 1:.7

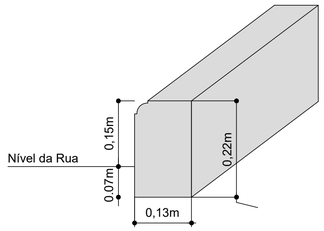

DETALHE SEÇÃO TIPO
ESCALA 1:.50

Item	Descrição	Especificação	Espessura	Legenda
1	Sub-leito regularizado e compactado 100% PN	DNIT 137/2010	-	
2	Camada de macadame seco preenchido com brita 100% PN	DER-ES-P-03/92	29cm	
3	Camada de Brita Graduada 100% PN Faixa B DNIT	DNIT 141/2010	17cm	
4	Imprimação com emulsão asfáltica de imprmação - EAI	DNIT 144/2012	-	
5	Pintura de ligação com emulsão asfáltica RR-1C	DNIT 145/2012	-	
6	Camada de Concreto Asfáltico Usinado à Quente Faixa C DNIT	DNIT 031/2006	5cm	
7	Meio-fio de concreto FCK 20MPa	DNIT 020/2006	-	
8	Reaterro com solo	-	-	
9	Calçada de Concreto simples	-	8 cm	
10	Camada de Brita N°02	-	8 cm	

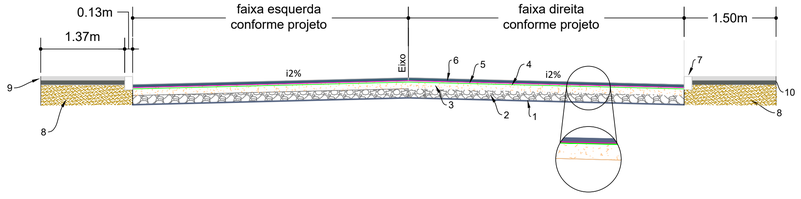


PLACAS DE REGULAMENTAÇÃO RUA ARTINO E. DA SILVA

PLACAS	CÓDIGO	PINTURA	QUANTIDADE
PARE	R - 1	Fundo Vermelho Letras Brancas Orla Interna Branca Orla Externa Vermelha	02
40 km/h	R-19	Fundo Branco Orla Vermelha Letras Pretas	02
	A-32B	Fundo Amarelo Letras Pretas Orla Interna Preta Orla Externa Amarela	08
	A-18	Fundo Amarelo Letras Pretas Orla Interna Preta Orla Externa Amarela	02
FAIXA ELEVADA	A-32B	Fundo Amarelo Letras Pretas Orla Interna Preta Orla Externa Amarela	06
E EXCLUSIVO DEFICIENTE FÍSICO OBRIGATÓRIO CREDENCIAL	-	Placa de estacionamento exclusivo para deficientes físicos	03
E EXCLUSIVO IDOSO OBRIGATÓRIO CREDENCIAL	-	Placa de estacionamento exclusivo para idosos	02
E EXCLUSIVO PARA MOTOS	-	Placa de estacionamento exclusivo para motos	02
E VEÍCULO ESCOLAR 2'a 6ª INÍCIO	-	Placa de estacionamento exclusivo para veículo escolar	02
E ESTACIONAMENTO AMBULÂNCIA	-	Placa de estacionamento exclusivo para ambulância	01
NOME DA RUA		Placa em "L" das ruas indicadas na planta de sinalização	03

DETALHE DA INSTALAÇÃO DAS PLACAS DE SINALIZAÇÃO
ESCALA 1:.25

DETALHE DE INSTALAÇÃO DAS PLACAS

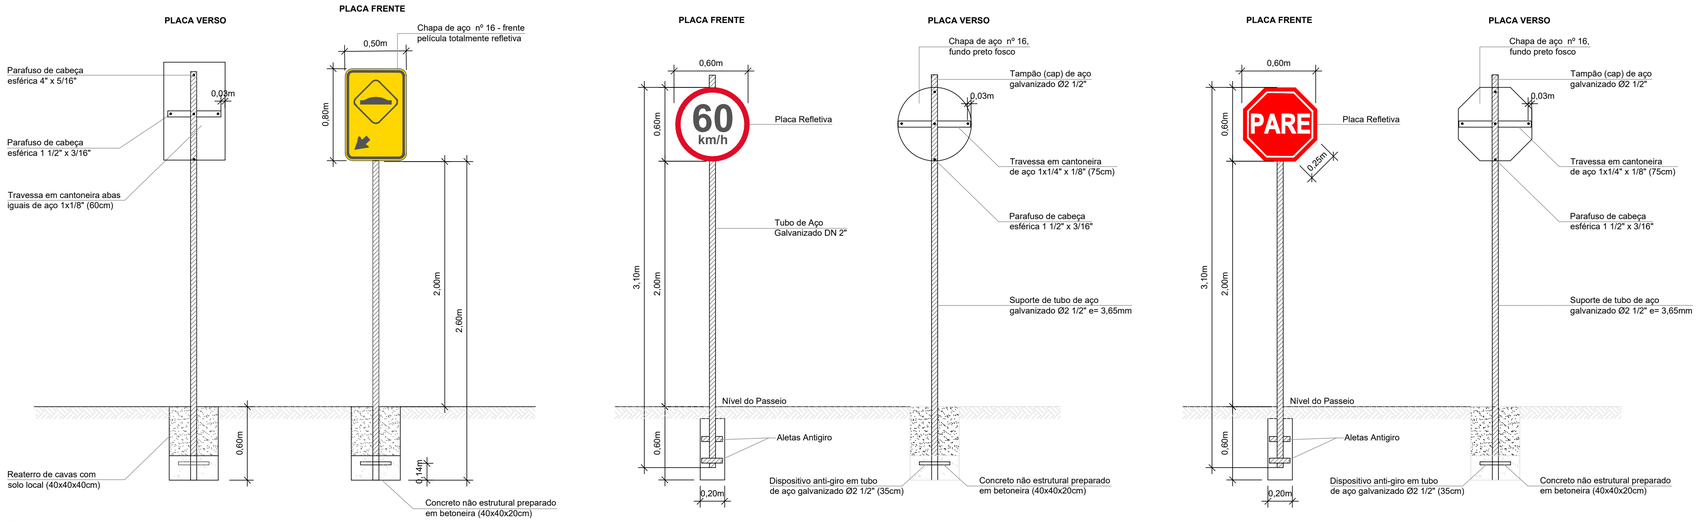

SEM ESCALA

- Medidas em centímetros.
- A diagramação dos sinais deve ser obtida no Manual de Sinalização Rodoviária, publicado pelo CONTRAN

LEGENDA:

- STC — SARJETA TRIÂNGULAR DE CONCRETO
- DP — DRENO PROFUNDO
- CERCA
- EIXO RODOVIA
- CERCA VIVA
- GUARD RAIL
- ACESSO BORDO
- EDIFICAÇÃO
- FAIXA DIVISÃO DE FLUXO
- FAIXA DE BORDO
- LIMITE DE VEGETAÇÃO
- TACHÃO AMARELO
- TACHÃO BRANCO
- COQUEIRO
- ÁRVORE
- CASA DE ALVENARIA
- CASA DE MADEIRA
- CASA MISTA
- CAIXAS COLETORAS COM GRELHA DE CONCRETO
- DESCIDA D´AGUA EM DEGRAUS
- BOCA DE LOBO
- DISSIPADORES DE ENERGIA
- TRAVESSIA SOBRE SARJETA
- BARRANCO DE ATERRO
- BARRANCO DE CORTE
- TUBULAÇÃO
- SENTIDO DO FLUXO

CONTEÚDO: DETALHAMENTOS

RESPONSÁVEL TÉCNICO:

JOSÉ GUTTEMBERG REZENDE DE JESUS:92845886500 — Assinado de forma digital por JOSÉ GUTTEMBERG REZENDE DE JESUS:92845886500 Dados: 2026-02-19 19:24:31 -03'00'

JOSÉ GUTTEMBERG REZENDE DE JESUS
ENGENHEIRO CIVIL
CREA SC 074131-6

GABRIELA MULLER POTTRATZ:11074267907 — Assinado de forma digital por GABRIELA MULLER POTTRATZ:11074267907 Dados: 2026-02-11 13:41:59 -03'00'

GABRIELA MULLER POTTRATZ
ENGENHEIRA CIVIL
CREA SC 188711-7

ESCALA: INDICADA | DATA: JANEIRO / 2026 | SEGMENTO: | FOLHA: 09/10

AMAUC
ASSOCIAÇÃO DOS MUNICÍPIOS DO ALTO URUGUAI CATARINENSE
Rua Marechal Deodoro, 772, 13º andar, Centro - Concórdia - SC 89700-905
Fone (49)3482 3500 | www.amauc.org.br

PREFEITURA MUNICIPAL DE PRESIDENTE CASTELLO BRANCO

PROPRIETÁRIO:
MUNICÍPIO DE PRESIDENTE CASTELLO BRANCO
CNPJ: 82.777.244/0001-40

PROJETO:
PROJETO DE PAVIMENTAÇÃO ASFÁLTICA EM CBUQ AVENIDA 17 DE FEVEREIRO