

Observação: Os Trechos estão numerados no sentido inverso ao estaqueamento


Trecho 01

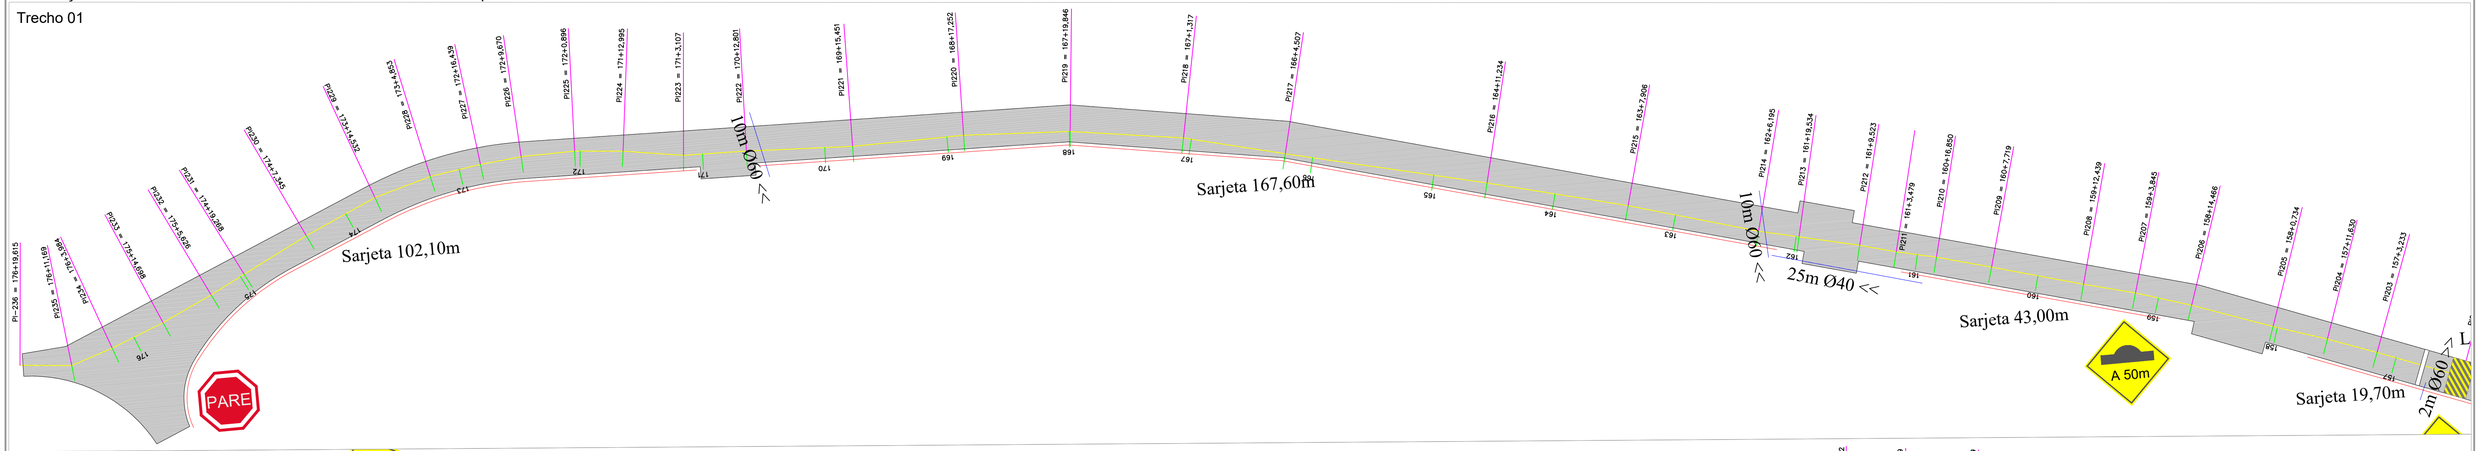



Trecho 02

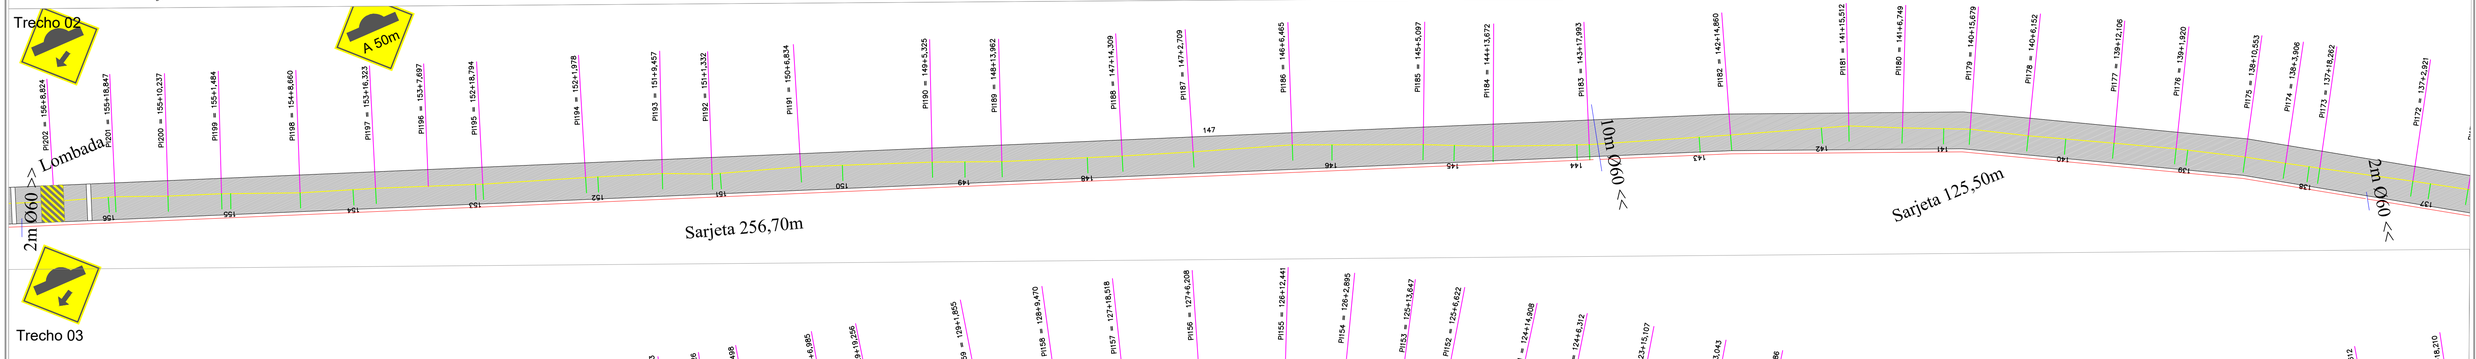


Trecho 03

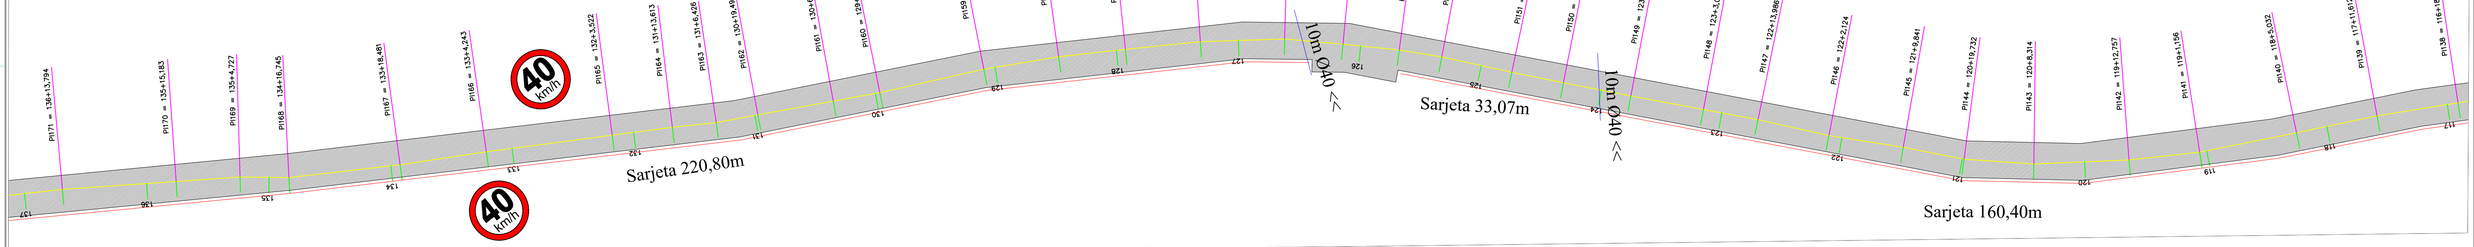

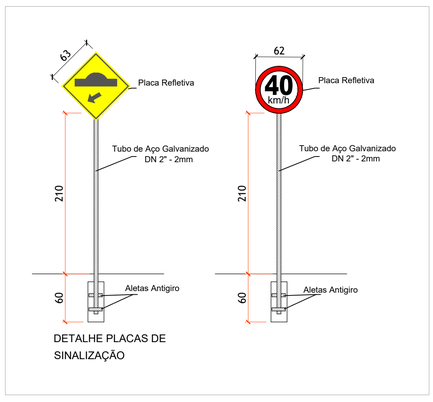


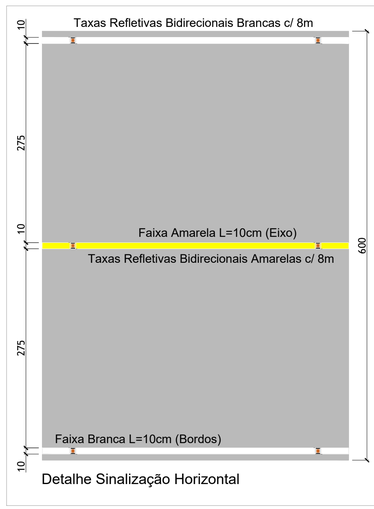


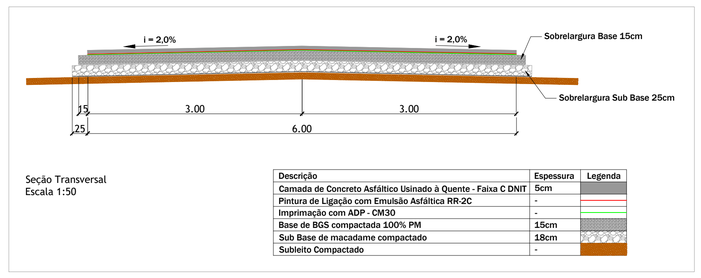


Seção Transversal
Escala 1:50

Descrição	Espessura	Legenda
Camada de Concreto Asfáltico Usinado à Quente - Faixa C DNIT	5cm	
Pintura de Ligação com Emulsão Asfáltica RR-2C	-	
Imprimação com ADP - CM30	-	
Base de BGS compactada 100% PM	15cm	
Sub Base de macadame compactado	18cm	
Subleito Compactado	-	

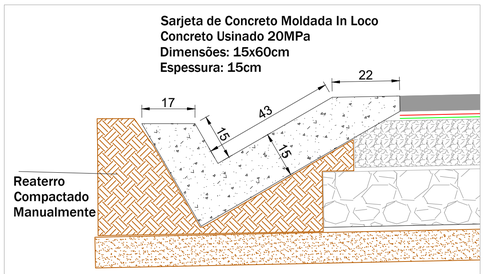

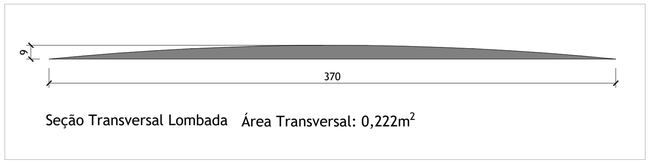

Trecho 04

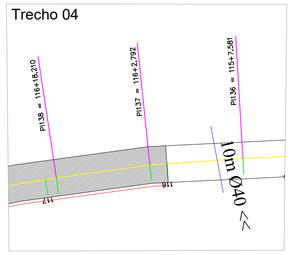



CARIMBOS/APROVAÇÕES:

MUNICÍPIO DE PRESIDENTE CASTELLO BRANCO
RUA ALBERTO ERNESTO LANG, 29 - CENTRO - CEP.: 89.745-000
PRESIDENTE CASTELLO BRANCO-SC
FONE/FAX: (49) 3457-1122
SITE: www.castellobranco.sc.gov.br - e-mail: prefeitura@castellobranco.sc.gov.br

REVISÃO	DATA	DESCRIÇÃO	DESENHO
	03/03/2026	EMISSÃO INICIAL	RENAN MURARO

PAVIMENTAÇÃO RURAL LINHA N. S. DE LOURDES SENTIDO LINHA CARAVÁGGIO

INTERIOR - PRESIDENTE CASTELLO BRANCO - SC

CONTEÚDO:
PLANTA DE PAVIMENTAÇÃO/DRENAGEM/SINALIZAÇÃO
SEÇÃO TRANSVERSAL
DETALHES DE PLACAS, LOMBADA, SINALIZAÇÃO E SARJETA

ÁREA:

PROPRIETÁRIO:
NEIVA KLEEMANN TONIELO
PREFEITA MUNICIPAL - MUNICÍPIO DE PRESIDENTE CASTELLO BRANCO

FOLHA: 01/02

AUTOR DO PROJETO:
RENAN MARCOS MURARO
ENGENHEIRO CIVIL CREA 165.837-1/SC

RENAN MARCOS MURARO:07867455922
Assinado de forma digital por RENAN MARCOS MURARO:07867455922
Dados: 2026.03.03 13:42:53 -03'00'

DESENHO:	ESCALA:	DATA:	ARQUIVO:	TIPO:
RENAN MURARO	INDICADA	MAR/2026		

FORMATO A1 - (841.00 X 594.00MM)