

SEÇÕES TRANSVERSAIS DO PROJETO
ESCALA 1:.125


0+0.00

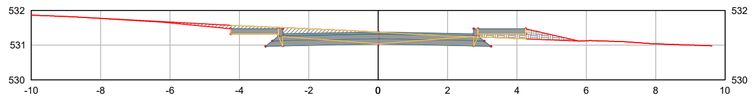


1+0.00

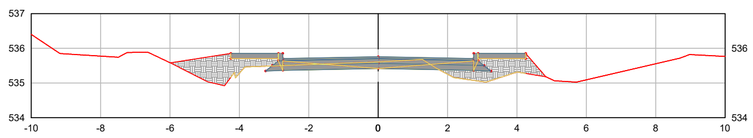


2+0.00

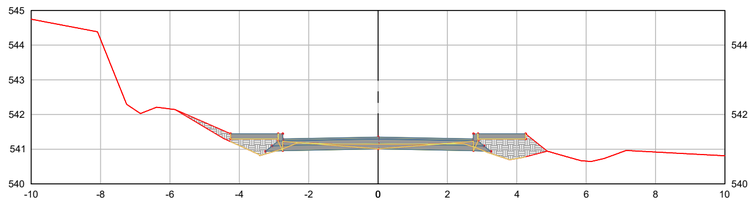


3+0.00

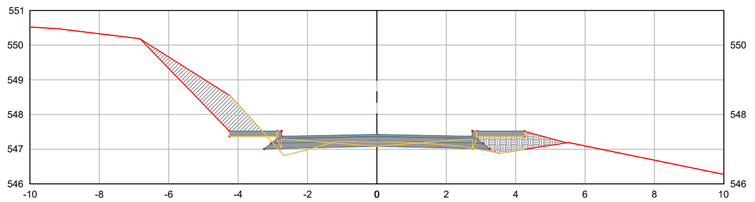

3+14.34

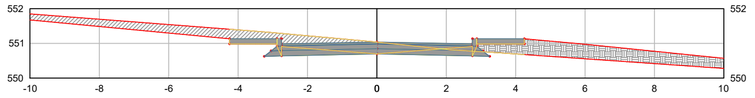

PERFIL LONGITUDINAL DO PROJETO
ESCALA 1:.250

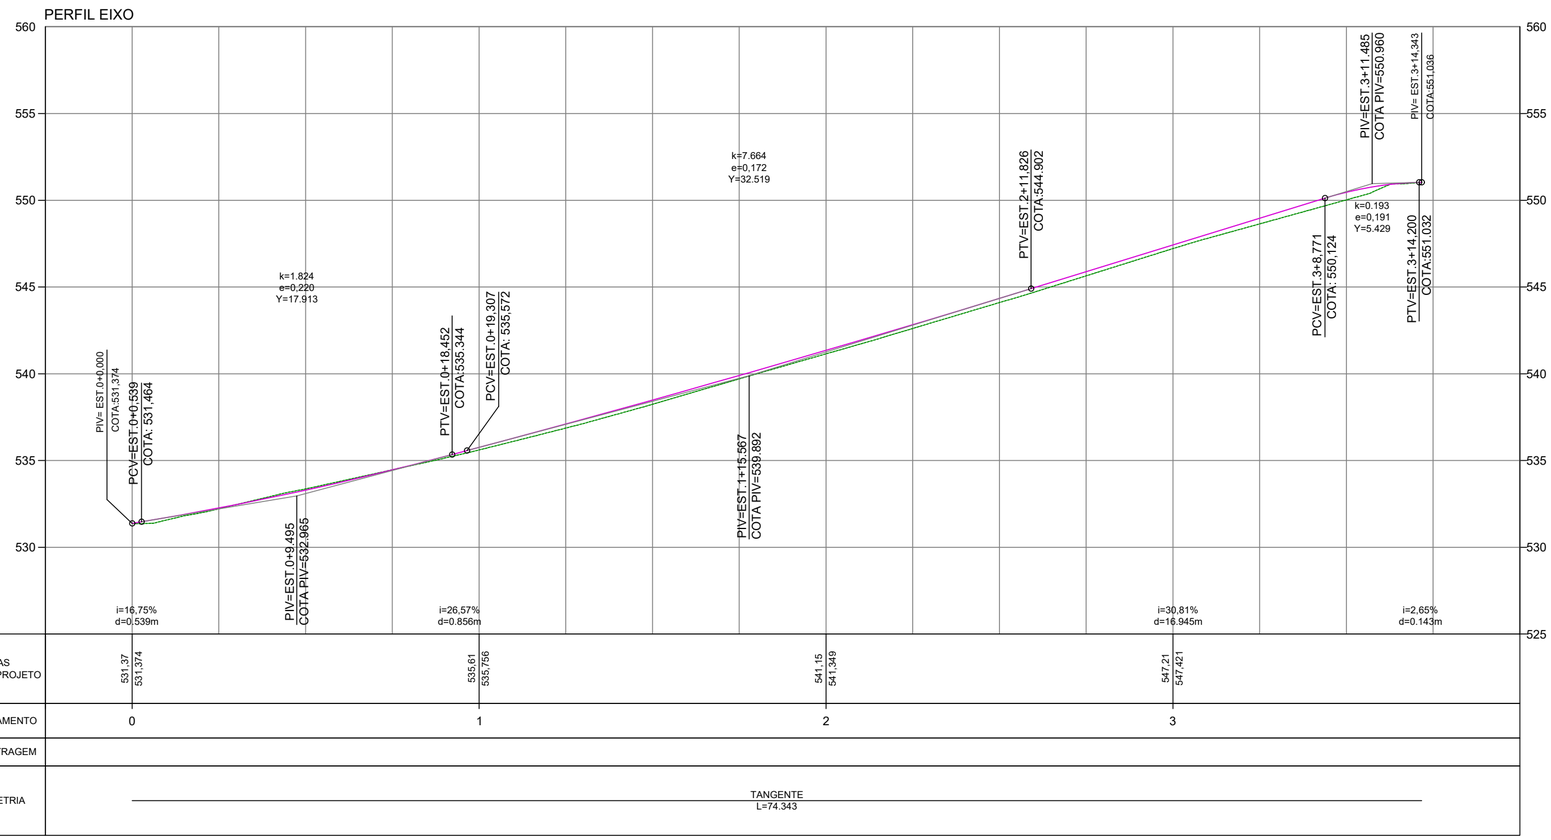

VOLUME DE MOVIMENTAÇÃO DE TERRA SEÇÕES

Estaca	Área de Corte (m²)	Área de Aterro (m²)	Volume de Corte (m3)	Volume de Aterro (m3)	Volum. Corte Acum. (m3)	Volum Aterro Acum. (m3)	Volume Líquido (m3)
0+0,00	1,63	0,16	0.00	0,00	0,00	0,00	0,00
1+0,00	0,40	1,68	20.33	18,39	20,33	18,39	1,94
2+0,00	0,25	1,22	6.54	29,00	26,87	47,39	-20,52
3+0,00	0,85	1,23	11.05	24,45	37,92	71,84	-33,92
3+14,34	1,88	0,42	19.60	11,82	57,52	83,66	-26,14

LEGENDAS:

- STC — SARJETA TRIÂNGULAR DE CONCRETO
- DP — DRENO PROFUNDO
- CERCA
- EIXO RODOVIA
- CERCA VIVA
- GUARD RAIL
- ACESSO BORDO
- EDIFICAÇÃO
- FAIXA DIVISÃO DE FLUXO
- FAIXA DE BORDO
- LIMITE DE VEGETAÇÃO
- TACHÃO AMARELO
- TACHÃO BRANCO
- COQUEIRO
- ÁRVORE
- CASA DE ALVENARIA
- CASA DE MADEIRA
- CASA MISTA
- CAIXAS COLETORAS COM GRELHA DE CONCRETO
- DESCIDA D´AGUA EM DEGRAUS
- BOCA DE LOBO
- DISSIPADORES DE ENERGIA
- TRAVESSIA SOBRE SARJETA
- BARRANCO DE ATERRO
- BARRANCO DE CORTE
- TUBULAÇÃO
- SENTIDO DO FLUXO

AMAUC
ASSOCIAÇÃO DOS MUNICÍPIOS DO ALTO URUGUAI CATARINENSE
Rua Marechal Deodoro, 772, 12° andar, Centro - Concórdia - SC 89700-905
Fone (49)3482 3500, www.amauc.org.br

PREFEITURA MUNICIPAL DE PRESIDENTE CASTELLO BRANCO

PROJETO:
PROJETO DE PAVIMENTAÇÃO RÍGIDA DE CONCRETO ARMADO

ENDEREÇO DA OBRA: RUA ANTÔNIO LUIZ SECCO

DISCRIMINAÇÃO: PERFIL LONGITUDINAL; SEÇÕES DO PROJETO; TABELA DE MOVIMENTAÇÃO DE TERRA

ESCALA: INDICADA

DATA: JANEIRO / 2026

PRANCHA: PAV 02 / 06

TOPÓGRAFO: NILSON KLITCHE

DESENHO: GABRIELA POTTRATZ

RESPONSÁVEL TÉCNICO PROJETO:
GABRIELA MULLER POTTRATZ:11074267907
Assinado de forma digital por GABRIELA MULLER POTTRATZ:11074267907 Dados: 2026.05.15 16:39:44 -03'00'
Gabriela Muller Pottratz
Engenheira Civil - CREA - SC n° 188711-7

RESPONSÁVEL TÉCNICO EXECUÇÃO:

PROPRIETÁRIO:
Prefeitura Municipal de Presidente Castello Branco
CNPJ: 82.777.244/0001-40

A1 ABNT - Ficam reservados os direitos autorais de execução do projeto conforme Lei Federal n. 5.194/66