SINALIZAÇÃO
ESCALA 1:.175

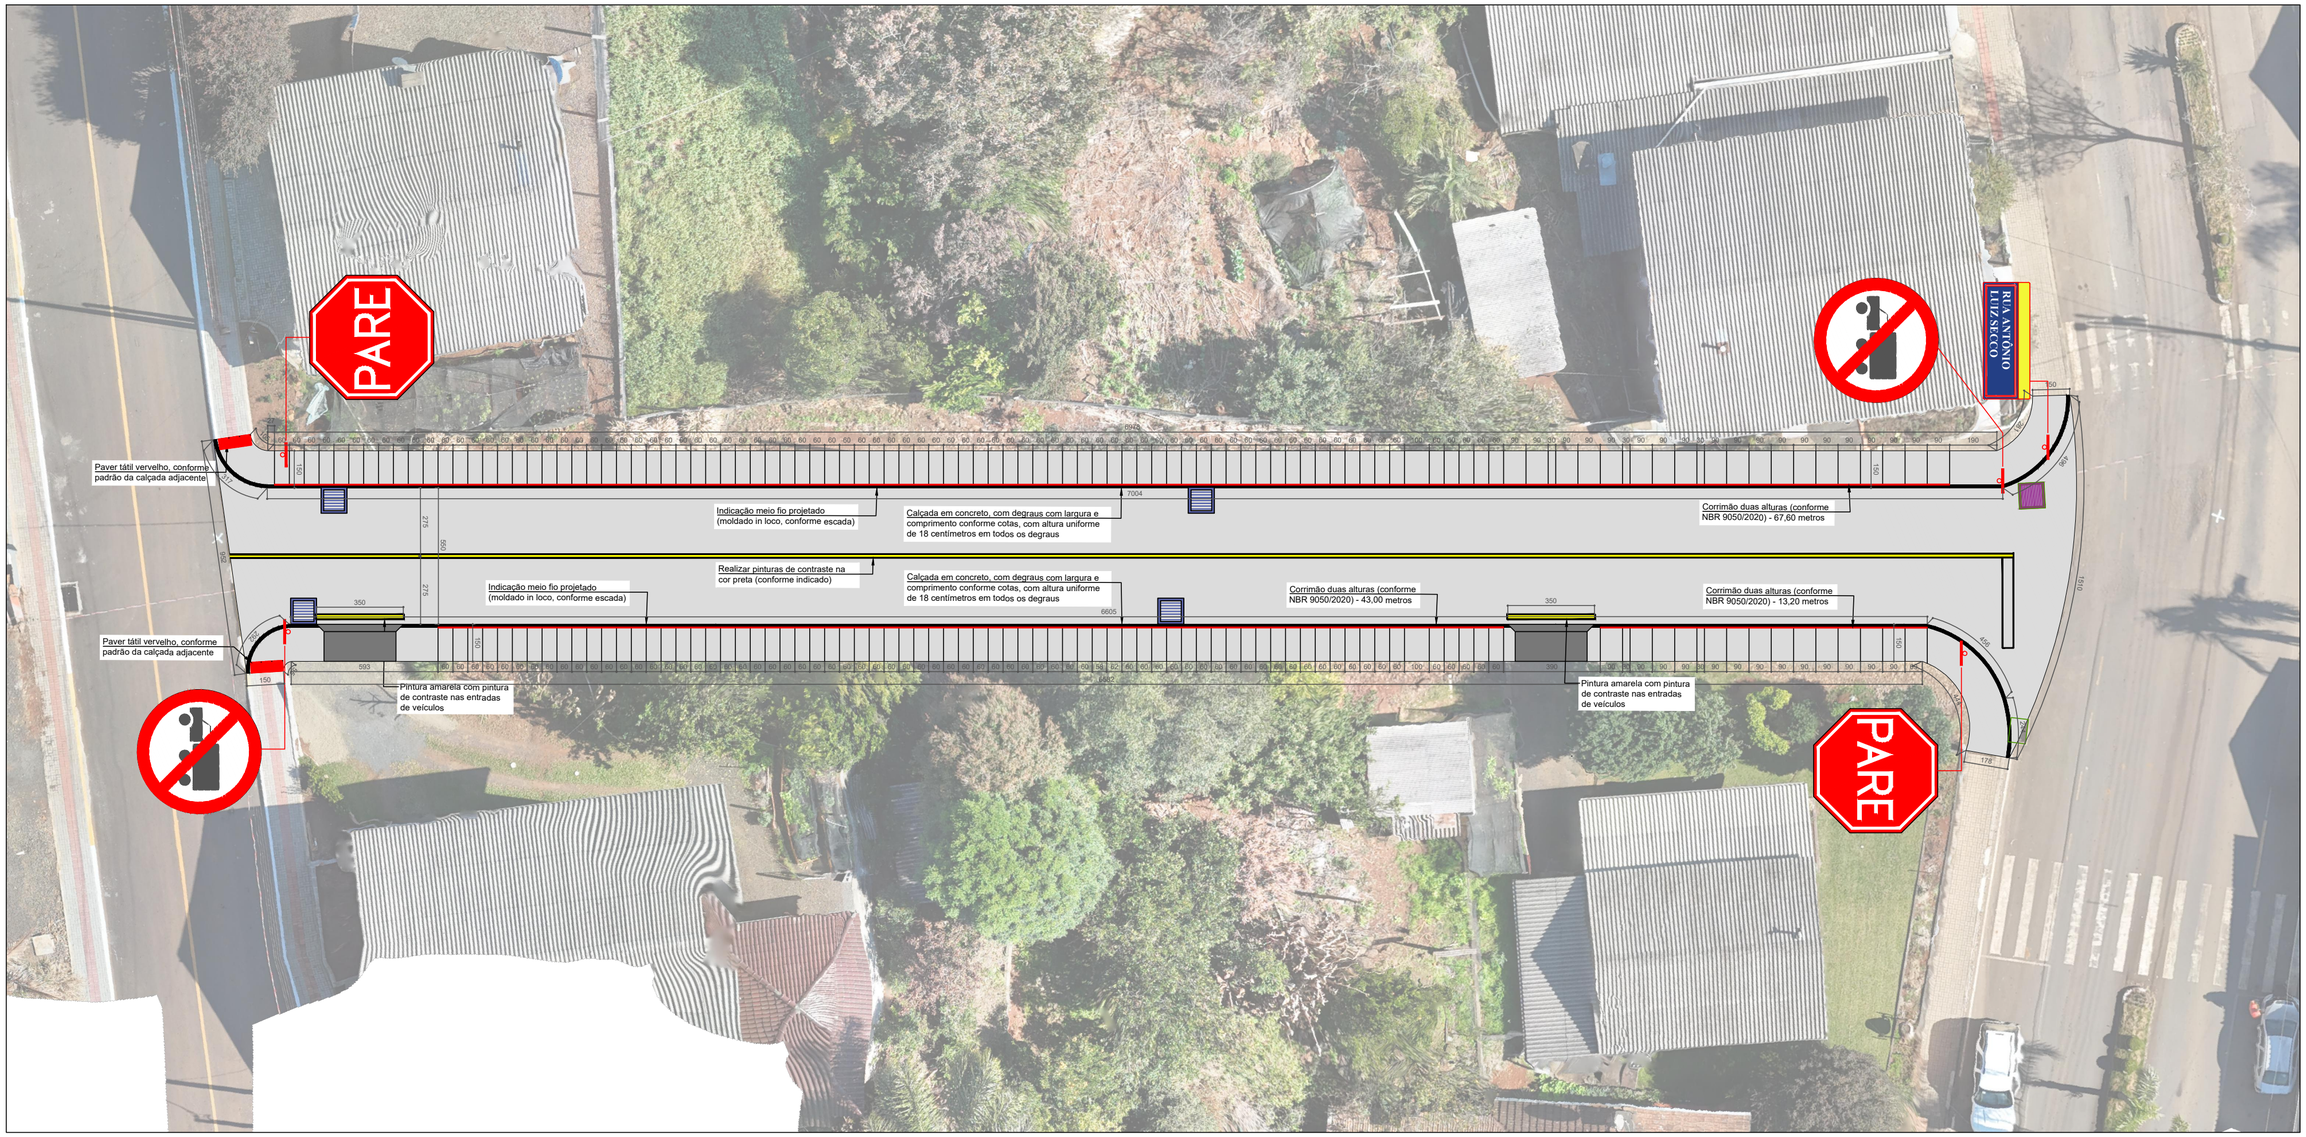


TABELA RESUMO - SINALIZAÇÃO HORIZONTAL	
LINHA AMARELA CONTÍNUA	78,95 METROS
LINHA PRETA CONTÍNUA - PINTURA DE CONTRASTE	166,85 METROS
PINTURA "PARE"	0,00 M²
FAIXA BRANCA	1,46 M²
PISO TÁTIL PAVER VERMELHO	1,20 M²
CORRIMÃO DUAS ALTURAS (NBR 9050/2020)	123,80 METROS

LEGENDAS:

- STC — SARJETA TRIÂNGULAR DE CONCRETO
- DP — DRENO PROFUNDO
- CERCA
- EIXO RODOVIA
- CERCA VIVA
- GUARD RAIL
- ACESSO BORDO
- EDIFICAÇÃO
- FAIXA DIVISÃO DE FLUXO
- FAIXA DE BORDO
- LIMITE DE VEGETAÇÃO
- TACHÃO AMARELO
- TACHÃO BRANCO
- COQUEIRO
- ÁRVORE
- CASA DE ALVENARIA
- CASA DE MADEIRA
- CASA MISTA
- CAIXAS COLETORAS COM GRELHA DE CONCRETO
- DESCIDA D´AGUA EM DEGRAUS
- BOCA DE LOBO
- DISSIPADORES DE ENERGIA
- TRAVESSIA SOBRE SARJETA
- BARRANCO DE ATERRO
- BARRANCO DE CORTE
- TUBULAÇÃO
- SENTIDO DO FLUXO

AMAUC
ASSOCIAÇÃO DOS MUNICÍPIOS DO ALTO URUGUAI CATARINENSE
Rua Marechal Deodoro, 772, 12º andar, Centro - Concórdia - SC 89700-905
Fone (49)3482 3500, www.amauc.org.br

PREFEITURA MUNICIPAL DE PRESIDENTE CASTELLO BRANCO

PROJETO:
PROJETO DE PAVIMENTAÇÃO RÍGIDA DE CONCRETO ARMADO

ENDEREÇO DA OBRA: RUA ANTÔNIO LUIZ SECCO
ESCALA: INDICADA
PRANCHA: PAV 04 / 06
DISCRIMINAÇÃO: SINALIZAÇÃO VERTICAL, SINALIZAÇÃO HORIZONTAL
DATA: JANEIRO / 2026
TOPÓGRAFO: NILSON KLITCHE
DESENHO: GABRIELA POTTRATZ

RESPONSÁVEL TÉCNICO PROJETO:
GABRIELA MULLER POTTRATZ:11074267907
Assinado de forma digital por GABRIELA MULLER POTTRATZ:11074267907 Dados: 2026.05.15 16:40:21 -03'00'
Gabriela Muller Pottratz
Engenheira Civil - CREA - SC nº 188711-7

RESPONSÁVEL TÉCNICO EXECUÇÃO:

PROPRIETÁRIO:
Prefeitura Municipal de Presidente Castello Branco
CNPJ: 82.777.244/0001-40

A1 ABNT - Ficam reservados os direitos autorais de execução do projeto conforme Lei Federal n. 5.194/66