

PLANTA JUNTAS DE DILATAÇÃO PAVIMENTO DE CONCRETO
ESCALA 1:.150

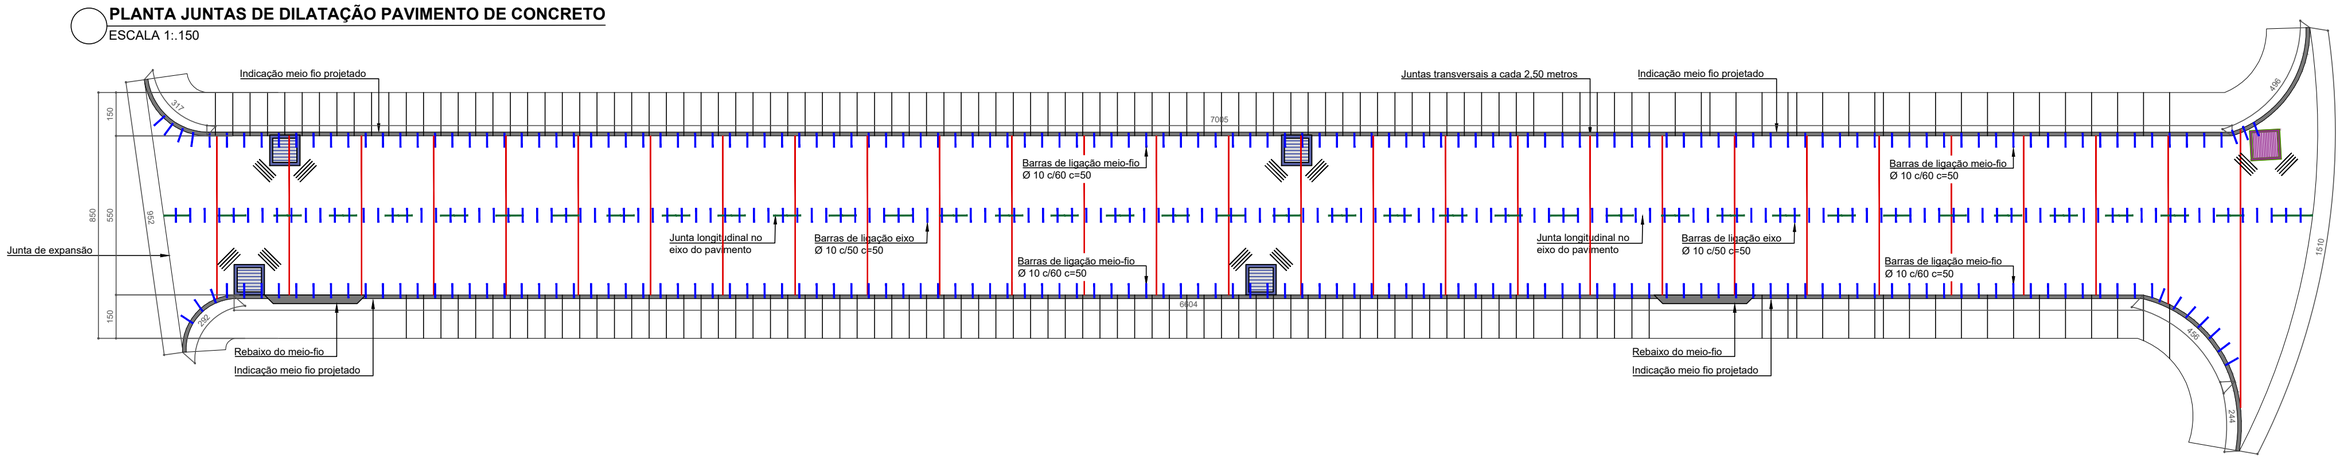


DETALHE ESPESSURA DAS CAMADAS
ESCALA 1:.15

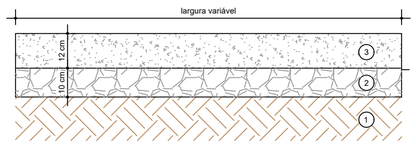

1. REGULARIZAÇÃO E COMPACTAÇÃO DO SUBLETO A 100% PN (A)
2. BRITA GRADUADA (ESP - 10 cm)
3. REVESTIMENTO EM CONCRETO ARMADO (fctM,k) ≥ 4,5 MPa

DETALHE JUNTA LONGITUDINAL
ESCALA 1:.15

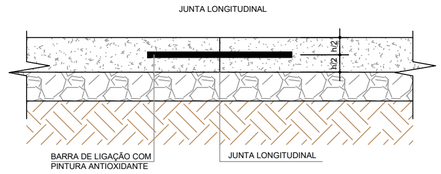


OBS: Barras de ligação junta longitudinal serão de aço CA50 Ø 10 c/50 c=50


RELAÇÃO DE QUANTITATIVOS JUNTAS DO PAVIMENTO	
JUNTAS TRANSVERSAIS 45 MM	164,02 METROS
JUNTAS LONGITUDINAIS	74,34 METROS
BARRAS DE LIGAÇÃO	197,00 METROS

DETALHE VISTA SUPERIOR PLACA
ESCALA 1:.25


VISTA SUPERIOR PLACA TIPO DO PAVIMENTO DE CONCRETO ARMADO

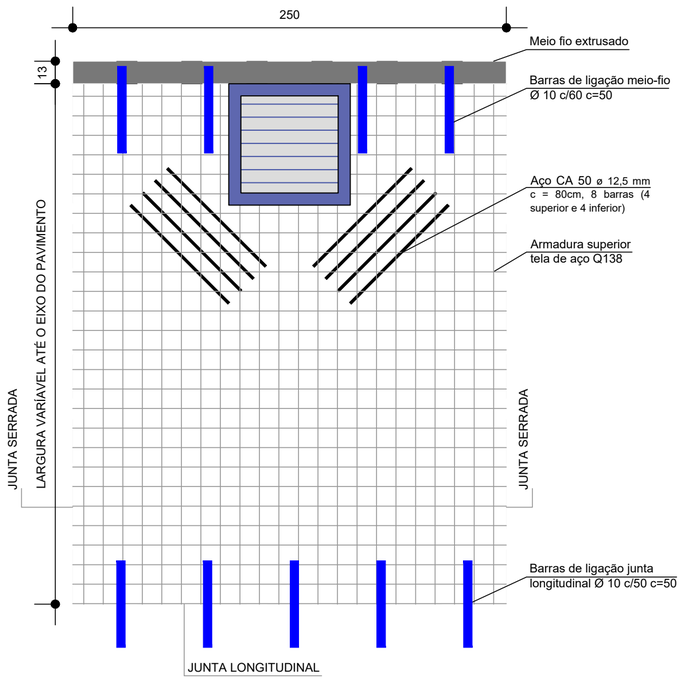

DETALHE BARRA DE TRANSFERÊNCIA MEIO-FIO
ESCALA 1:.15

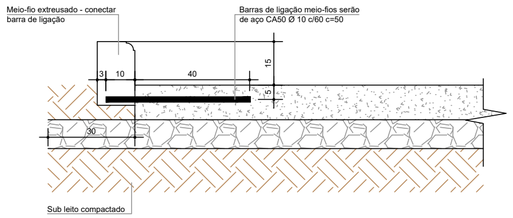


CORTE SEÇÃO TRANSVERSAL
ESCALA 1:.15

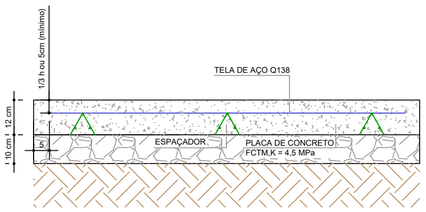

- **PLACAS IRREGULARES:**
- PLACAS IRREGULARES, CURVAS E INCLINAÇÕES SUPERIORES A15%;
- POSICIONAR A 5 CM DE QUALQUER JUNTA OU BORDO LIVRE DO PAVIMENTO;
- Q138: MALHA 10X10 BITOLA DE 4,2;
- PARA POSICIONAR A TELA UTILIZAR TRELIÇA METÁLICA COMO ESPAÇADOR;

DETALHE JUNTA TRANSVERSAL
ESCALA 1:.15

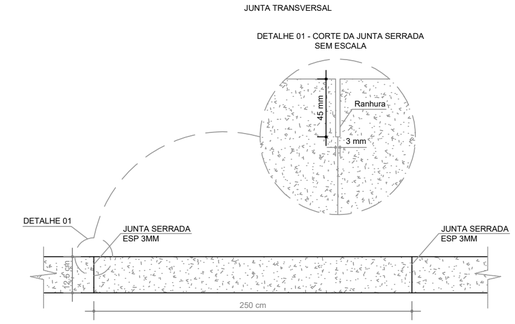

AMAUC
ASSOCIAÇÃO DOS MUNICÍPIOS DO ALTO URUGUAI CATARINENSE
Rua Marechal Deodoro, 772, 12° andar, Centro - Concórdia - SC 89700-905
Fone (49)3482 3500, www.amauc.org.br

PREFEITURA MUNICIPAL DE PRESIDENTE CASTELLO BRANCO

PROJETO:

PROJETO DE PAVIMENTAÇÃO RÍGIDA DE CONCRETO ARMADO

ENDEREÇO DA OBRA: RUA ANTÔNIO LUIZ SECCO	**ESCALA:** INDICADA	**PRANCHA:** PAV 05 / 06
DISCRIMINAÇÃO:	**DATA:** JANEIRO / 2026	
	TOPÓGRAFO: NILSON KLITCHE	**DESENHO:** GABRIELA POTTRATZ

RESPONSÁVEL TÉCNICO PROJETO:
GABRIELA MULLER POTTRATZ:11074267907
Assinado de forma digital por GABRIELA MULLER POTTRATZ:11074267907 Dados: 2026.05.15 16:40:39 -03'00'
Gabriela Muller Pottratz
Engenheira Civil - CREA - SC n° 188711-7

RESPONSÁVEL TÉCNICO EXECUÇÃO:

PROPRIETÁRIO:
Prefeitura Municipal de Presidente Castello Branco
CNPJ: 82.777.244/0001-40

A1 ABNT - Ficam reservados os direitos autorais de execução do projeto conforme Lei Federal n. 5.194/66