
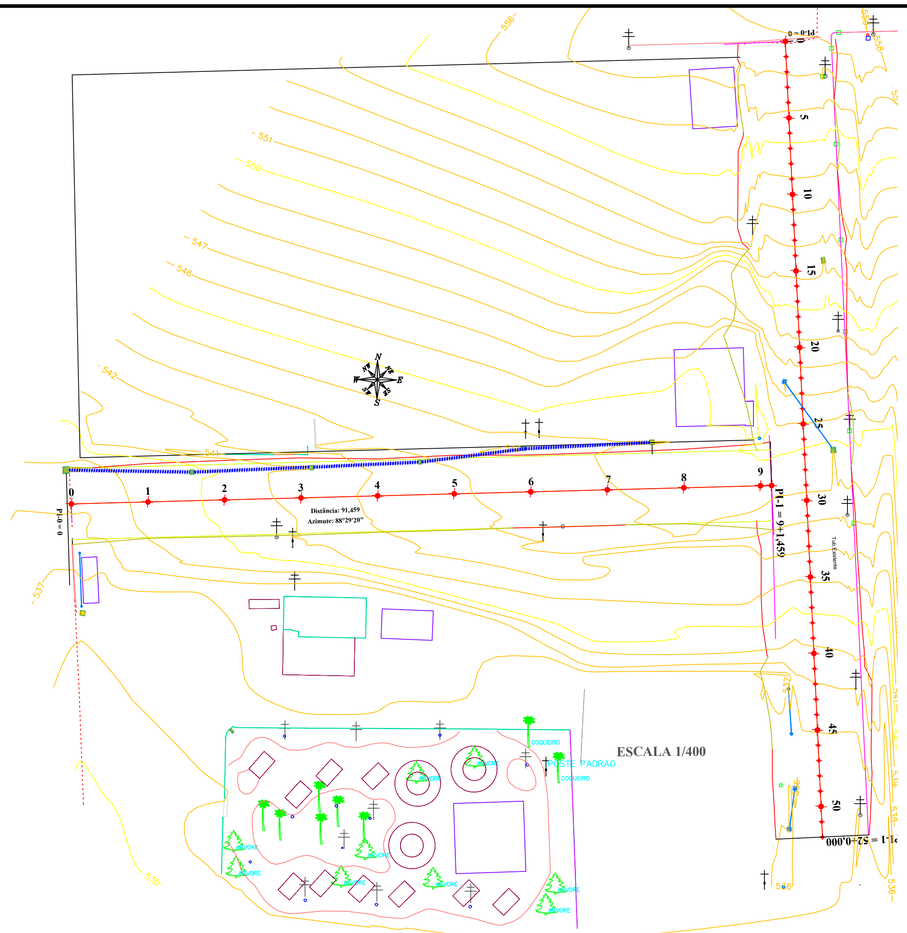



RUA DA FELICIDADE
ESCALA 1/700

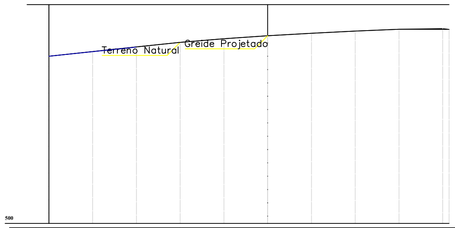

Estaca	Distância	Cotas do Terreno	Cotas do Projeto	Elementos Horizontais	Estaca Distância	Elementos Verticais
0	0,000	539,269	539,269		+0,000 0,000	+0,000
1	10,000	539,248	539,248			-10,43% em 10,00 +0,000
2	20,000	540,323	540,323			-10,78% em 10,00 +0,000
3	30,000	541,363	541,363			-10,38% em 10,00 +0,000
4	40,000	542,197	542,197			-8,34% em 10,00 +0,000
5	50,000	542,871	542,871			-6,77% em 10,00 +0,000
6	60,000	543,449	543,449			-5,74% em 10,00 +0,000
7	70,000	543,946	543,946			-4,98% em 10,00 +0,000
8	80,000	544,383	544,383			-4,07% em 10,00 +0,000
9	90,000	544,987	544,376	L = 91,459	1+11,459 1+11,459	-0,17% em 11,46 +0,000
9+11,459	91,459	544,293	544,293			


Super-Elevação

RUA DAS ARAUCÁRIAS
ESCALA 1/400

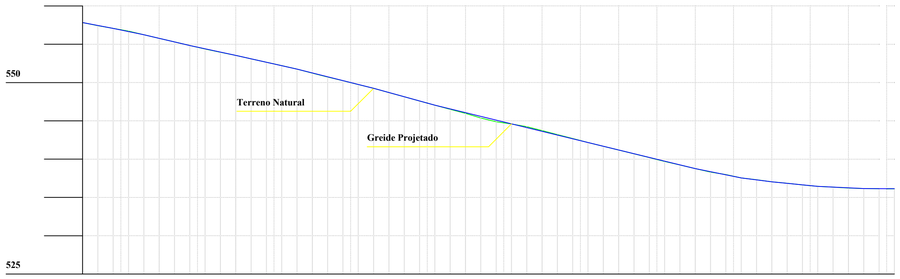

Estaca	Distância	Cotas do Terreno	Cotas do Projeto	Elementos Horizontais	Estaca Distância	Elementos Verticais
0	0,000	557,827	557,830		+0,000 0,000	+0,000
1	2,000	557,418	557,446			-9,110% em 4,00 +0,000
2	4,000	557,064	557,064			-20,41% em 4,00 +0,000
3	6,000	556,719	556,660			-23,53% em 6,00 +0,000
4	8,000	556,247	556,247			-21,59% em 6,00 +0,000
5	10,000	555,773	555,777			-22,33% em 8,00 +0,000
6	12,000	555,304	555,306			-25,11% em 10,00 +0,000
7	14,000	554,836	554,836			-27,52% em 8,00 +0,000
8	16,000	554,404	554,404			-24,36% em 20,00 +0,000
9	18,000	553,962	553,972			-24,26% em 14,00 +0,000
10	20,000	553,540	553,540			-20,52% em 6,00 +0,000
11	22,000	553,099	553,093			-13,04% em 4,00 +0,000
12	24,000	552,650	552,647			-8,88% em 6,00 +0,000
13	26,000	552,202	552,200			-6,43% em 6,00 +0,000
14	28,000	551,753	551,753			-5,48% em 8,16 +0,000
15	30,000	551,232	551,251			
16	32,000	550,727	550,749			
17	34,000	550,246	550,247			
18	36,000	549,744	549,744			
19	38,000	549,242	549,242			
20	40,000	548,696	548,692			
21	42,000	548,144	548,141			
22	44,000	547,590	547,591			
23	46,000	547,040	547,040			
24	48,000	546,508	546,553			
25	50,000	545,983	546,066			
26	52,000	545,377	545,579			
27	54,000	544,871	545,091			
28	56,000	544,593	544,604			
29	58,000	544,238	544,117			
30	60,000	543,727	543,630			
31	62,000	543,208	543,143			
32	64,000	542,694	542,656			
33	66,000	542,168	542,168			
34	68,000	541,677	541,683			
35	70,000	541,192	541,198			
36	72,000	540,706	540,713			
37	74,000	540,206	540,238			
38	76,000	539,765	539,743			
39	78,000	539,239	539,288			
40	80,000	538,772	538,772			
41	82,000	538,310	538,362			
42	84,000	537,984	537,952			
43	86,000	537,541	537,541			
44	88,000	537,308	537,288			
45	90,000	537,034	537,034			
46	92,000	536,845	536,836			
47	94,000	536,638	536,639			
48	96,000	536,441	536,441			
49	98,000	536,348	536,348			
50	100,000	536,252	536,254			
51	102,000	536,160	536,160			
52	104,000	536,140	536,148			
		536,125	536,136	L = 104,00		

Super-Elevação

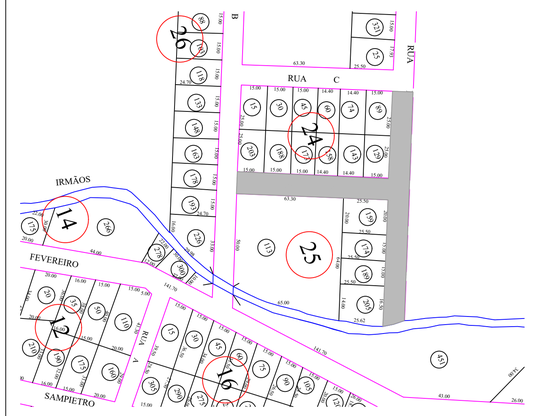

PLANTA DE LOCALIZAÇÃO
ESCALA: RELATIVA

AMAUC
ASSOCIAÇÃO DOS MUNICÍPIOS DO ALTO URUGUAI CATARINENSE
Rua Marechal Deodoro, N°772 Ed. Mirage Office 12°andar. Centro - Concórdia - Sc. Cep:89700-905
Fone (049) 3482-3513 FAX: (049) 3442-2722 www.amauc.org.br

PREFEITURA MUNICIPAL DE PRESIDENTE CASTELLO BRANCO

Rua Marechal Deodoro, N°772 Ed. Mirage Office 12° Andar, Centro - Concórdia - Sc Fone:(49) 3482-3500 www.amauc.org.br

PROJETO:
PROJETO DE PAVIMENTAÇÃO EM ASFALTO C.B.U.Q.

OBRA:
PROJETO DE PAVIMENTAÇÃO EM ASFALTO C.B.U.Q.

LOCAL:
RUA DA FELICIDADE E ARAUCARIAS, PRESIDENTE CASTELLO BRANCO/ SC

CONTEÚDO:
PLANTA DE LOCALIZAÇÃO.
LEVANTAMENTO TOPOGRAFICO
PERFIL

JOSE GUTTEMBERG REZENDE DE JESUS:92845886500
Assinado de forma digital por JOSE GUTTEMBERG REZENDE DE JESUS:92845886500
Dados: 2026.05.18 08:40:32 -03'00'

XXXXXXXXXXXXXXX
- ENG. CIVIL
CREA SC XXXXX

CNPJ:82.777.244/0001-40
PREFEITO (A) MUNICIPAL

ÁREA AMPLIAÇÃO:
DATA: MAIO DE 2024
ESCALA:
DESENHO:
PRANCHA: PAV. 01/04