
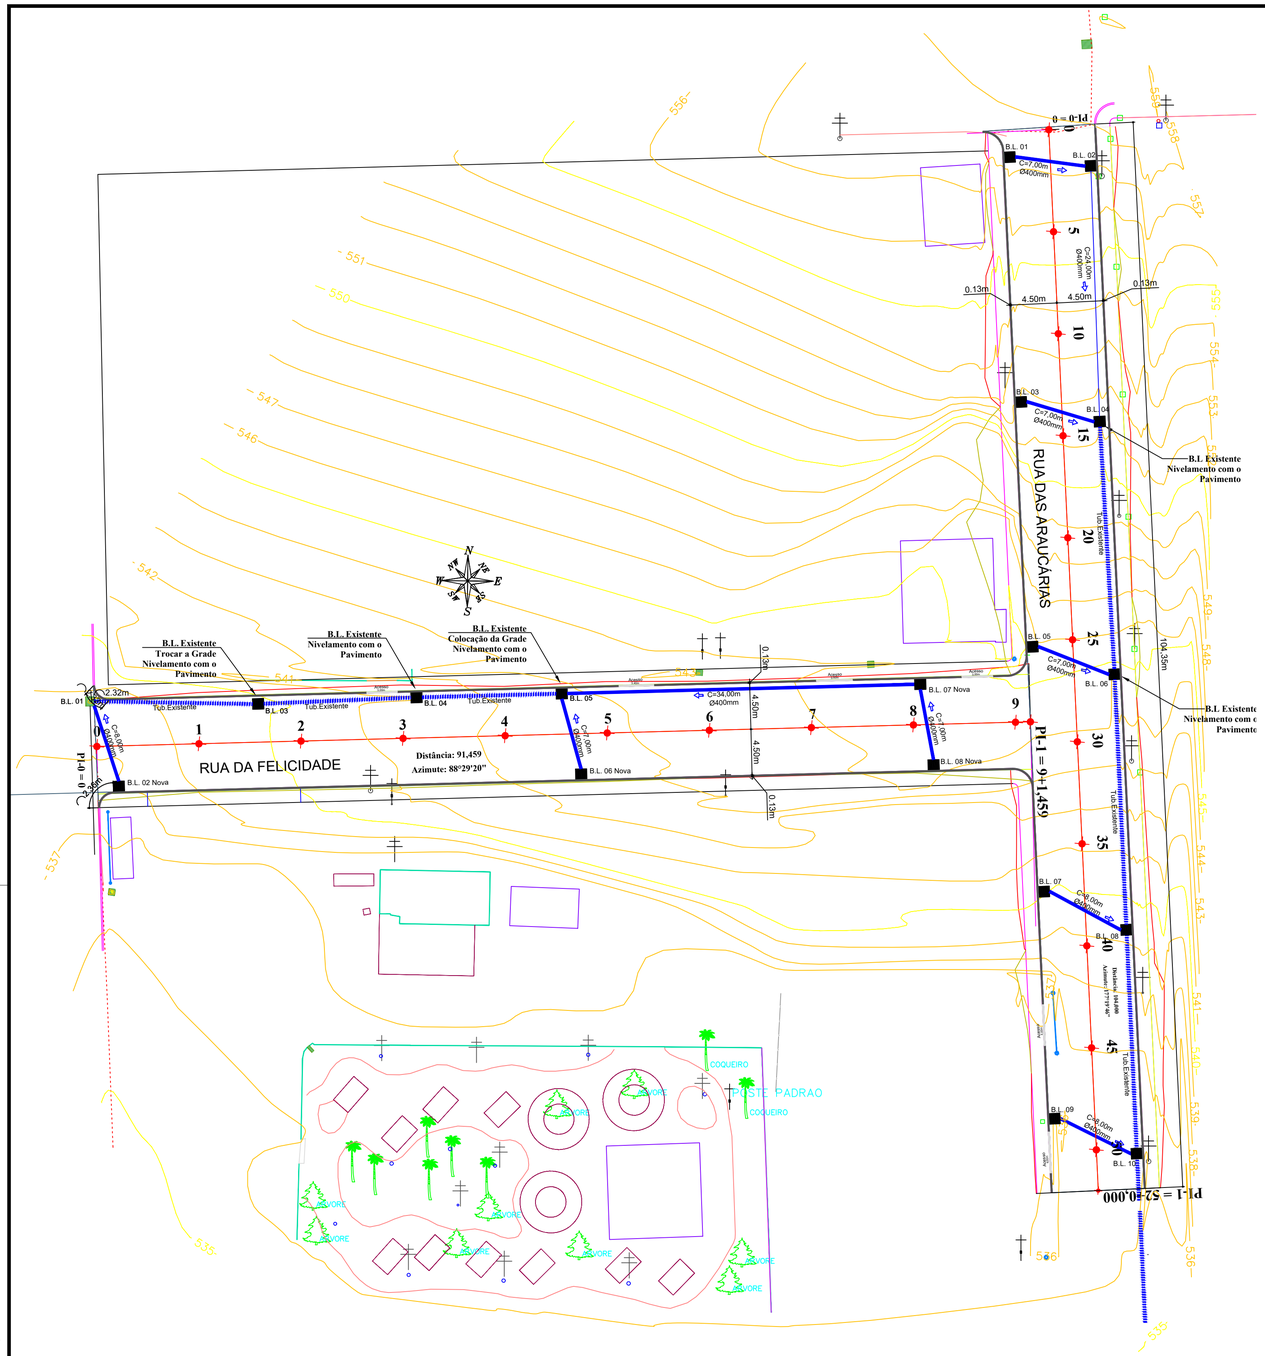


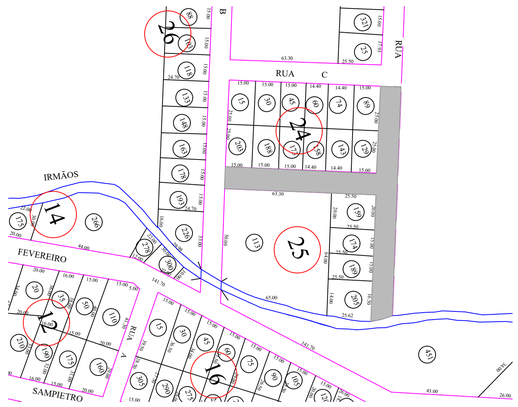

PLANTA DE LOCALIZAÇÃO
ESCALA: RELATIVA

-LEGENDA-

- B.L. LIMPEZA E NIVELAMENTO COM O PAVIMENTO
- BOCAS DE LOBO EXECUTAR C/ GRELHA


-RELAÇÃO DE QUANTITATIVOS DA DRENAGEM-


RUA DA FELICIDADE


BOCA DE LOBO NIVELAMENTO COM O PAVIMENTO	03 Unidades
TROCAR A GRELHA E REFORMA	02 Unidades
BOCA DE LOBO COM GRELHA NOVA	04 Unidades
TUBULAÇÃO DE Ø 400mm	56,00m

RUA DAS ARAUCÁRIAS


BOCA DE LOBO NIVELAMENTO COM O PAVIMENTO	02 Unidades
BOCA DE LOBO COM GRELHA NOVA	08 Unidades
TUBULAÇÃO DE Ø 400mm	61,00m

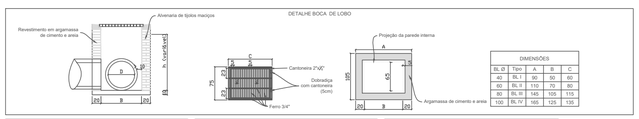

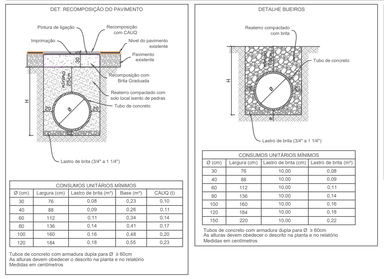


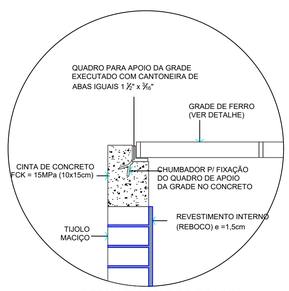

DETALHE APOIO DA GRADE
Escala 1/15

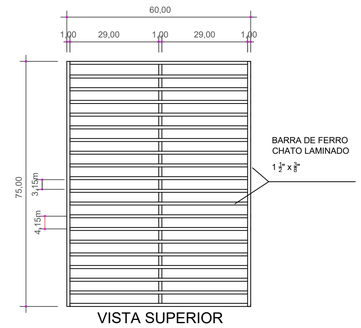

VISTA SUPERIOR

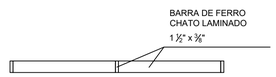

CORTE

DETALHE DA GRADE
Escala 1/10

AMAUC
ASSOCIAÇÃO DOS MUNICÍPIOS DO ALTO URUGUAI CATARINENSE
Rua Marechal Deodoro, N°772 Ed. Mirage Office 12°andar. Centro - Concórdia - Sc Cep:89700-905
Fone:(049) 3482-3513 FAX: (049) 3442-2722 www.amauc.org.br

PREFEITURA MUNICIPAL DE PRESIDENTE CASTELLO BRANCO

Rua Marechal Deodoro, N°772 Ed. Mirage Office 12° Andar, Centro - Concórdia - Sc Fone:(49) 3482-3500 www.amauc.org.br

PROJETO:
PROJETO DE PAVIMENTAÇÃO EM ASFALTO C.B.U.Q.

OBRA:
PROJETO DE PAVIMENTAÇÃO EM ASFALTO C.B.U.Q.

LOCAL:
RUA DA FELICIDADE E ARAUCARIAS, PRESIDENTE CASTELLO BRANCO/ SC

CONTEÚDO:
DETALHE DAS BOCAS DE LOBO
DETALHES DE GRADE

JOSE GUTTEMBERG REZENDE DE JESUS:92845886500
Assinado de forma digital por JOSE GUTTEMBERG REZENDE DE JESUS:92845886500
Dados: 2026.05.18 08:41:12 -03'00'

XXXXXXXXXXXXXXX
- ENG. CIVIL
CREA SC XXXXX

CNPJ:82.777.244/0001-40
PREFEITO (A) MUNICIPAL

ÁREA AMPLIAÇÃO:
DATA: MAIO DE 2024
ESCALA: INDICADAS
DESENHO:
PRANCHA: PAV. 03/04