

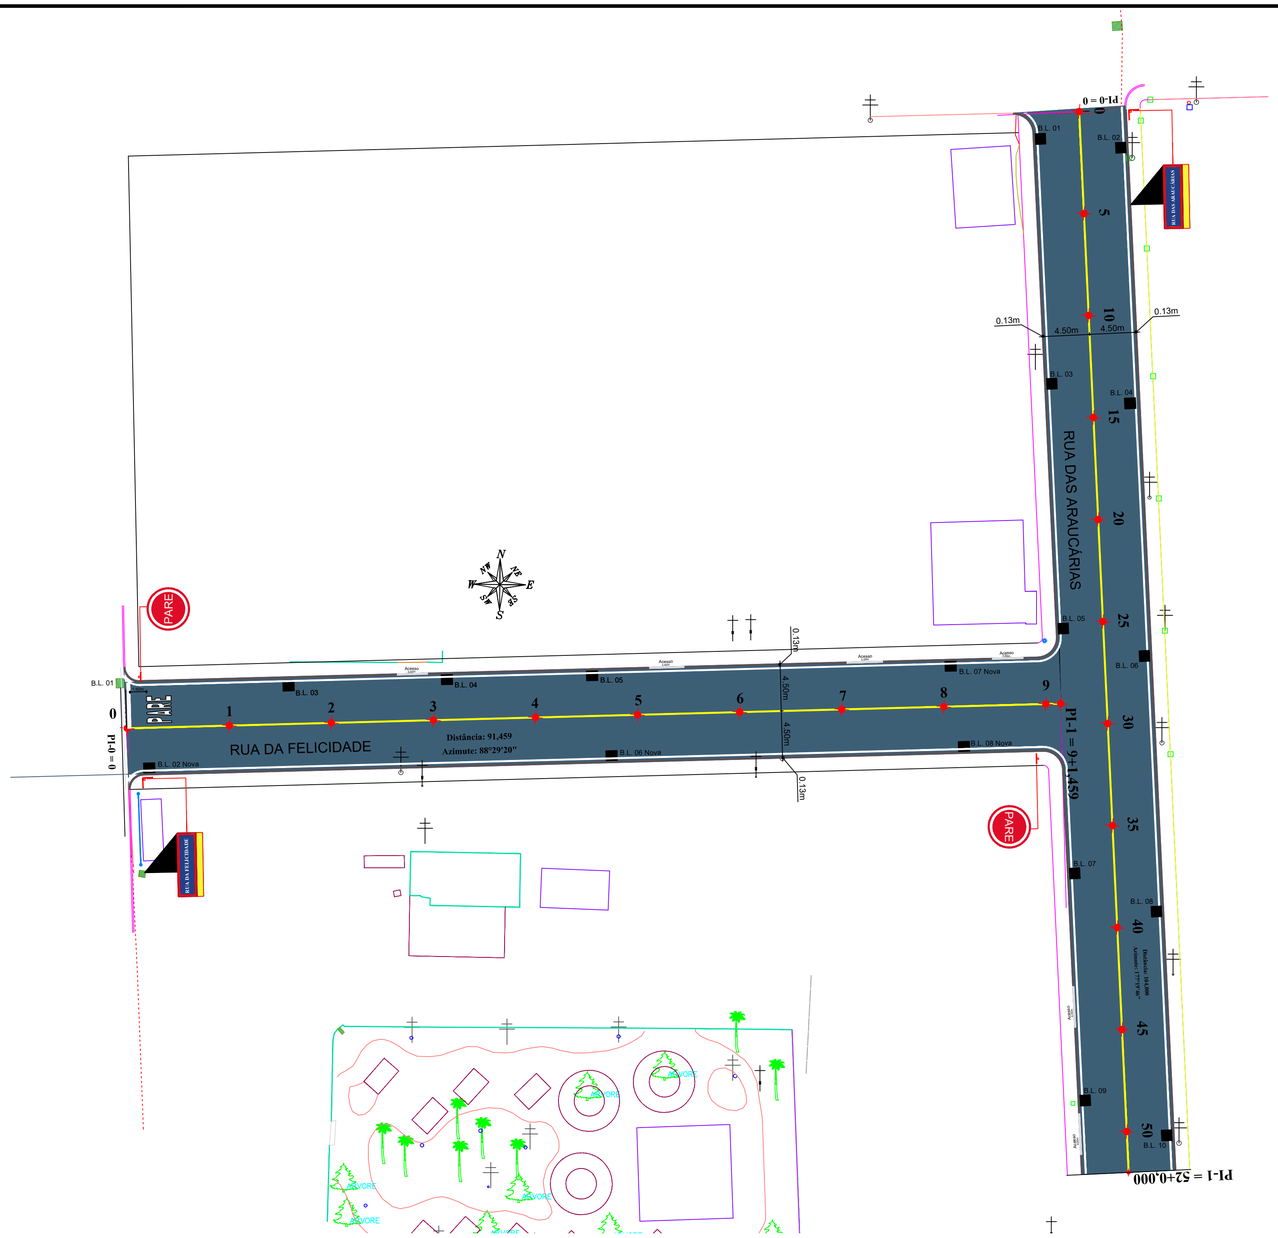


Legenda "PARE"

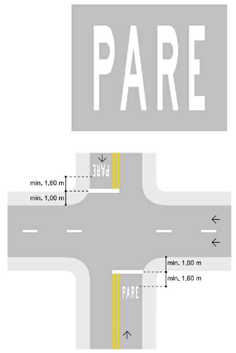

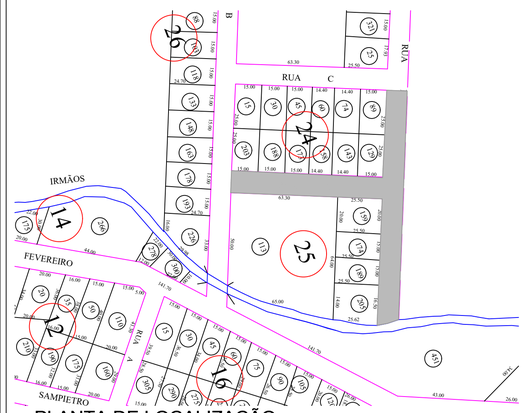

PLANTA DE LOCALIZAÇÃO
ESCALA: RELATIVA


PLACAS DE REGULAMENTAÇÃO

PLACAS	CÓDIGO	PINTURA	QUANTIDADE
PARE	R - 1	Fundo branco Letras brancas Orla externa branca Orla externa Vermelha	2
40 km/h	R-19	Fundo Branco Orla Vermelha Letras Pretas	——
	A-18	Fundo Amarelo Letras Simbolos - Preta Orla Interna - Preto Orla Externa - Amarela	——
NOME DA RUA			2


SINALIZAÇÃO HORIZONTAL

LINHA	CÓDIGO	PINTURA	ESP.	QUANTIDADE
LINHA DE DIVISÃO DE FLUXOS OPOSTOS	LFO	CONTÍNUA AMARELA	10cm	9,15m²
LINHA DE BORDO	LBO-1	CONTÍNUA BRANCA	10cm	18,70m²
SIMBOLO PARE	SP	CONTÍNUA BRANCA	——	3,15m²
PINTURA EM FRENTE AO PARE	PFP	CONTÍNUA BRANCA	——	1,30m²


PLACA FRENTE

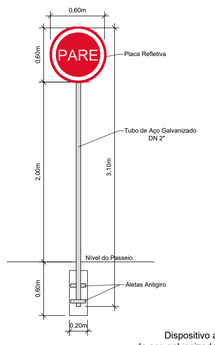


PLACA VERSO

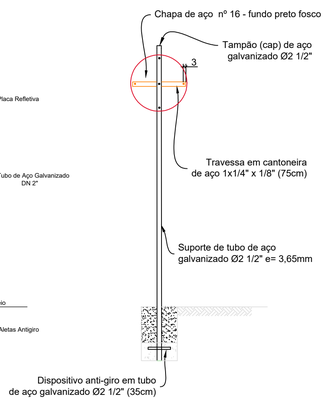


S/ESCALA

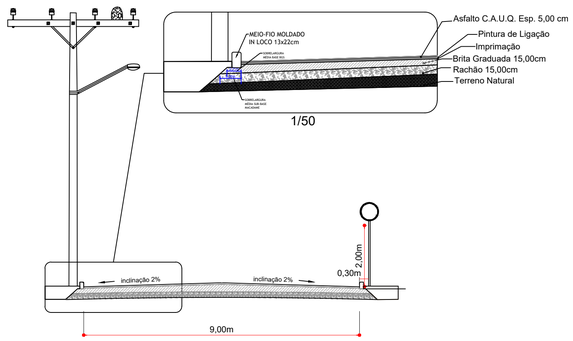

SEÇÃO TRANSVERSAL
ESCALA: 1/200

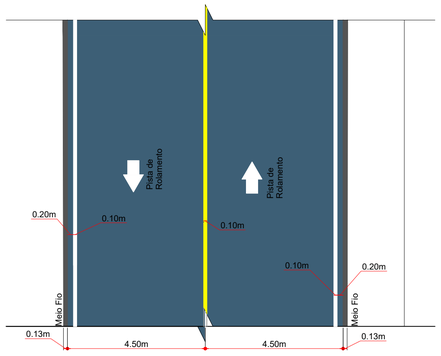

DETALHE DA SINALIZAÇÃO HORIZONTAL
ESCALA: 1/100

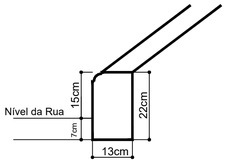

DET. MEIO FIO
ESCALA: 1/10

AMAUC
ASSOCIAÇÃO DOS MUNICÍPIOS DO ALTO URUGUAI CATARINENSE
Rua Marechal Deodoro, N°772 Ed. Mirage Office 12°andar, Centro - Concórdia - Sc
Cep.89700-005
Fone (049) 3482-3813 FAX: (049) 3442-2722 www.amauc.org.br

PREFEITURA MUNICIPAL DE PRESIDENTE CASTELLO BRANCO

Rua Marechal Deodoro, N°772 Ed. Mirage Office 12° Andar, Centro - Concórdia - Sc Fone:(49) 3482-3500 www.amauc.org.br

PROJETO:
PROJETO DE PAVIMENTAÇÃO EM ASFALTO C.B.U.Q.

OBRA:
PROJETO DE PAVIMENTAÇÃO EM ASFALTO C.B.U.Q.

LOCAL:
RUA DA FELICIDADE E ARAUCARIAS, PRESIDENTE CASTELLO BRANCO/ SC

CONTEÚDO:
PLANTA DE LOCALIZAÇÃO,
PLANTA DE SINALIZAÇÃO
SEÇÃO TRASNVERSAL
DETALHES

JOSE GUTTEMBERG REZENDE DE JESUS:92845886500
Assinado de forma digital por JOSE GUTTEMBERG REZENDE DE JESUS:92845886500
Dados: 2026.05.18 08:41:34 -03'00'

XXXXXXXXXXXXXXXX
- ENG. CIVIL
CREA SC XXXXX

CNPJ:82.777.244/0001-40
PREFEITO (A) MUNICIPAL

ÁREA AMPLIAÇÃO:
DATA: MAIO DE 2024
ESCALA: INDICADAS
DESENHO:
PRANCHA: PAV. 04/04