




DETALHE ENTRADA DE GARAGEM COM REBAIXO DO PASSEIO
ESCALA: RELATIVA

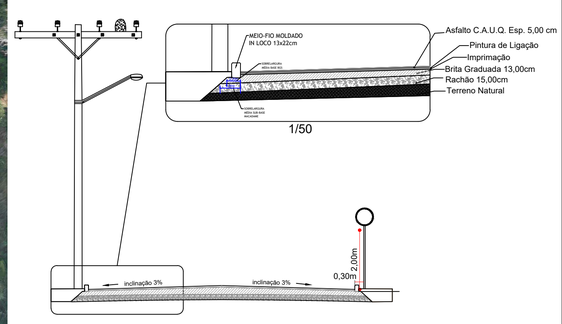



1/50

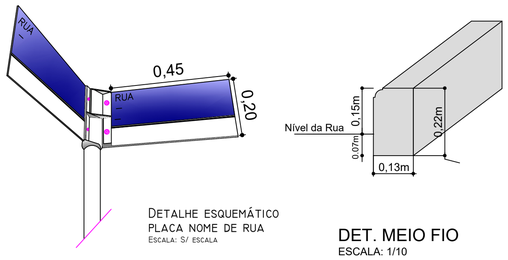


DETALHE ESQUEMÁTICO
PLACA NOME DE RUA
ESCALA: S/ ESCALA




DET. MEIO FIO
ESCALA: 1/10

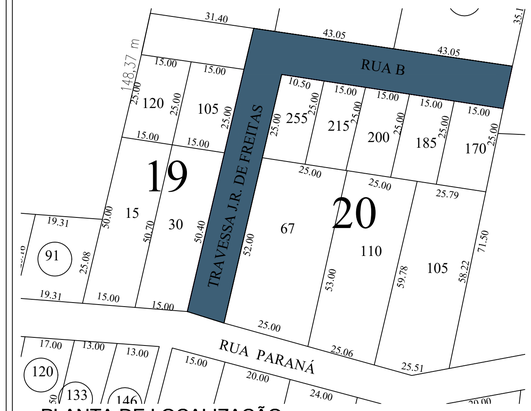



PLANTA DE LOCALIZAÇÃO
ESCALA: RELATIVA

## PLACAS DE REGULAMENTAÇÃO

| PLACAS | CÓDIGO | PINTURA | QUANTIDADE |
|---|---|---|---|
| PARE | R - 1 | Fundo branco<br>Letras brancas<br>Orla externa branca<br>Orla externa Vermelha | 01 |
| 40 km/h | R-19 | Fundo Branco<br>Orla Vermelha<br>Letras Pretas | ___ |
| | A-18 | Fundo Amarelo<br>Letras Simbolos - Preta<br>Orla Interna - Preto<br>Orla Externa - Amarela | ___ |
| NOME DA RUA | | | 02 |


## SINALIZAÇÃO HORIZONTAL

| LINHA | CÓDIGO | PINTURA | ESP. | QUANTIDADE |
|---|---|---|---|---|
| LINHA DE DIVISÃO DE FLUXOS OPOSTOS | LFO | CONTÍNUA AMARELA | 10cm | 16,34m² |
| LINHA DE BORDO | LBO-1 | CONTÍNUA BRANCA | 10cm | 32,83m² |

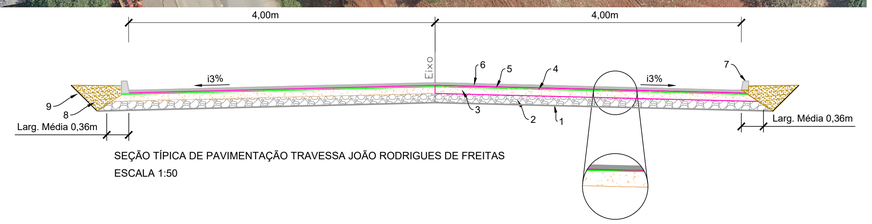



SEÇÃO TÍPICA DE PAVIMENTAÇÃO TRAVESSA JOÃO RODRIGUES DE FREITAS
ESCALA 1:50

| Item | Descrição | Especificação | Espessura | Legenda |
|---|---|---|---|---|
| 1 | Sub-leito regularizado e compactado 100% PN | DNIT 137/2010 | - | |
| 2 | Camada de macadame seco preenchido com brita 100% PN | DER-ES-P-03/92 | 15cm | |
| 3 | Camada de Brita Graduada 100% PN Faixa B DNIT | DNIT 141/2010 | 13cm | |
| 4 | Imprimação com emulsão asfáltica de imprmação - EAI | DNIT 144/2012 | - | |
| 5 | Pintura de ligação com emulsão asfáltica RR-1C | DNIT 145/2012 | - | |
| 6 | Camada de Concreto Asfáltico Usinado a Quente Faixa C DNIT | DNIT 031/2006 | 5cm | |
| 7 | Meio-fio de concreto FCK 20MPa | DNIT 020/2006 | - | |
| 8 | Reaterro com solo | - | - | |

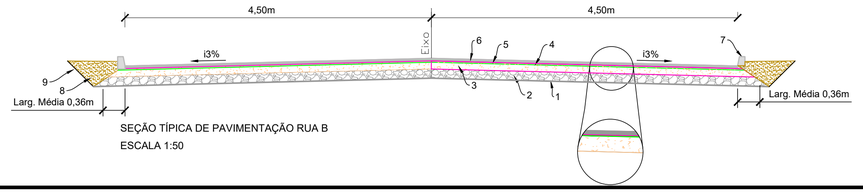



SEÇÃO TÍPICA DE PAVIMENTAÇÃO RUA B
ESCALA 1:50

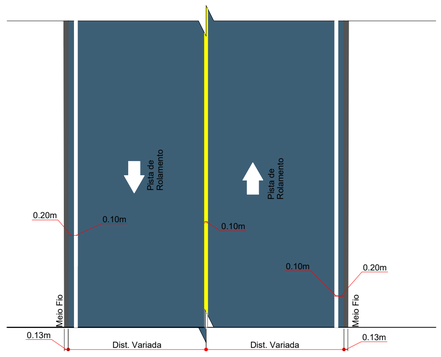



DETALHE DA SINALIZAÇÃO HORIZONTAL
ESCALA: 1/100

PLACA FRENTE

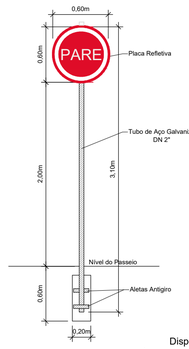


PLACA VERSO

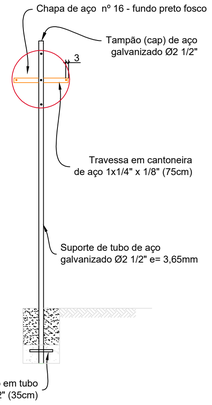


S/ESCALA

AMAUC
ASSOCIAÇÃO DOS MUNICÍPIOS DO ALTO URUGUAI CATARINENSE
Rua Marechal Deodoro, N°772 Ed. Mirage Office 12° andar. Centro - Concórdia - Sc. Cep 89700-905
Fone (049) 3482-3513 FAX: (049) 3442-2722 www.amauc.org.br

PREFEITURA MUNICIPAL DE PRESIDENTE CASTELLO BRANCO

Rua Marechal Deodoro, N°772 Ed. Mirage Office 12° Andar, Centro - Concórdia - Sc Fone:( 49) 3482-3500 www.amauc.org.br

PROJETO:
PROJETO DE PAVIMENTAÇÃO EM ASFALTO C.B.U.Q.

OBRA:
PROJETO DE PAVIMENTAÇÃO EM ASFALTO C.B.U.Q.

LOCAL:
TRAVESSA JOÃO RODRIGUES DE FREITAS E RUA B, PRESIDENTE CASTELLO BRANCO/ SC

CONTEÚDO:
PLANTA DE LOCALIZAÇÃO,
PLANTA DE SINALIZAÇÃO
SEÇÃO TRASNVERSAL
DETALHES

JOSÉ GUTTEMBERG REZENDE DE JESUS:92845886500
Assinado de forma digital por JOSÉ GUTTEMBERG REZENDE DE JESUS:92845886500
Dados: 2024.05.16 08:37:55 -03'00'
JOSÉ GUTTEMBERG REZENDE DE JESUS
ENGENHEIRO CIVIL
CREA SC 074131-6

PREFEITURA MUNICIPAL DE PRESIDENTE CASTELLO BRANCO
CNPJ:82.777.244/0001-40

ÁREA AMPLIAÇÃO:
DATA: OUTUBRO DE 2024
ESCALA: INDICADAS
DESENHO:
PRANCHA: PAV. 03/03