



1 **ELEVAÇÃO 01**
ESCALA: 1/150

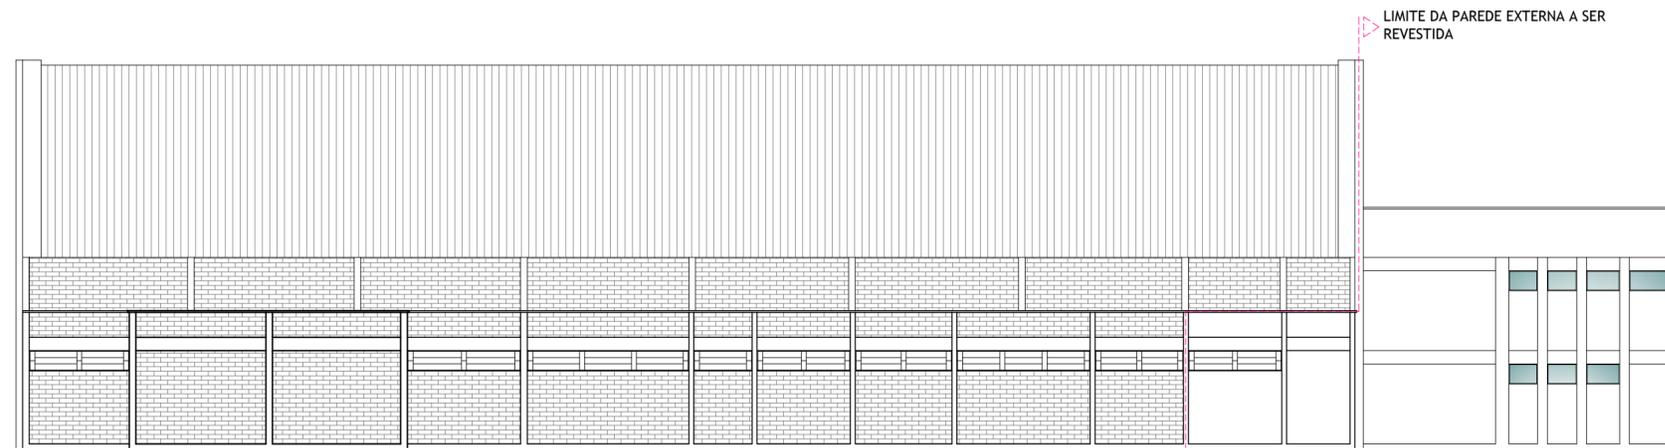

2 **ELEVAÇÃO 02**
ESCALA: 1/150

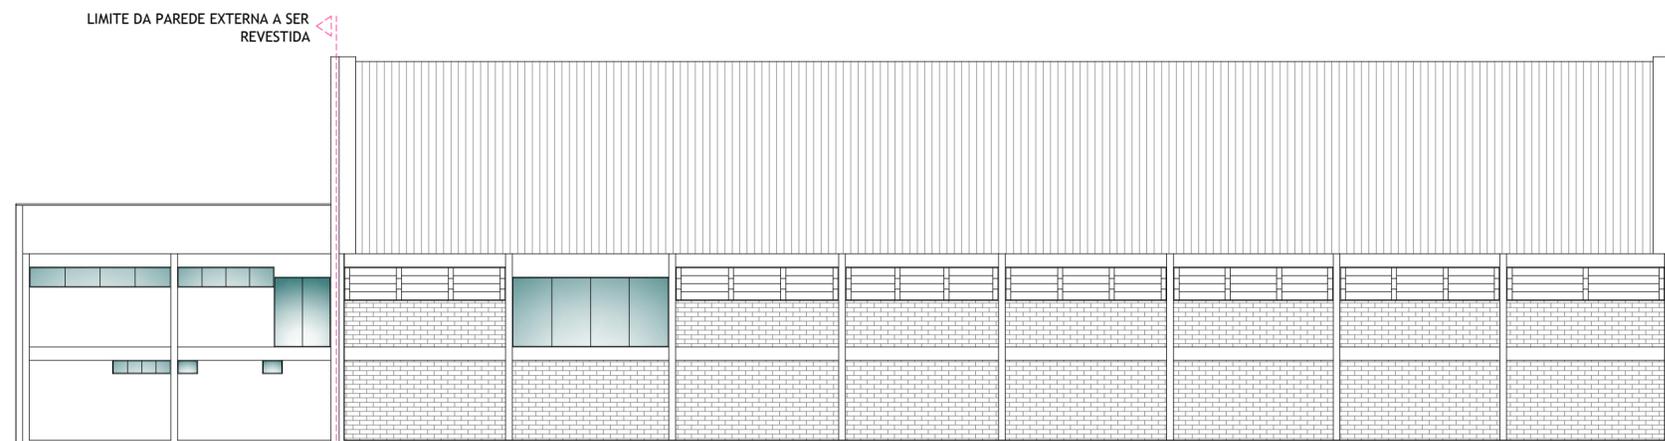

3 **ELEVAÇÃO 03**
ESCALA: 1/150

CARIMBOS/APROVAÇÕES:



MUNICÍPIO DE PRESIDENTE CASTELLO BRANCO

RUA ALBERTO ERNESTO LANG, 29 - CENTRO - CEP.: 89.745-000
PRESIDENTE CASTELLO BRANCO-SC
FONE/FAX: (49) 3457-1122
SITE: www.castellobranco.sc.gov.br - e-mail: prefeitura@castellobranco.sc.gov.br

ARQ.CAS.REV-02	12/11/2019	ALTERAÇÕES CONFORME PARECER DE ANÁLISE EMITIDO PELA CAIXA	GUSTAVO BARBIERI
ARQ.CAS.REV-01	03/09/2019	ALTERAÇÕES CONFORME PARECER DE ANÁLISE EMITIDO PELA CAIXA	GUSTAVO BARBIERI
ARQ.CAS.REV-00	27/05/2019	EMISSÃO INICIAL	GUSTAVO BARBIERI
REVISÃO	DATA	DESCRIÇÃO	DESENHO

REFORMA PARCIAL CENTRO DE EVENTOS CASTELÃO
RUA XV DE NOVEMBRO ESQ. RUA LADIR SAMPIETRO - CENTRO - PRESIDENTE CASTELLO BRANCO-SC

CONTEÚDO: **ELEVAÇÃO 01, ELEVAÇÃO 02 E ELEVAÇÃO 03.** ÁREA: **1.636,98m²**

PROPRIETÁRIO: **ADEMIR DOMINGOS MIOTTO**
PREFEITO MUNICIPAL - MUNICÍPIO DE PRESIDENTE CASTELLO BRANCO

AUTOR DO PROJETO: **GUSTAVO BOCHI BARBIERI**
ENGENHEIRO CIVIL CREA 078.792-5/SC

DESENHO:	ESCALA:	DATA:	ARQUIVO:	TIPO:
GUSTAVO BARBIERI	1:50 OU INDICADA	NOVEMBRO/2019	ARQ-CASTELAO.DWG	ARQUITETURA

03
ARQ 05