

RUA LADIR SAMPIETRO

GRAMA

GRAMA

ARQUIBANCADA

B.M.PNE

B.M.PNE

DEPÓSITO

HALL

ACESSO

MURO EXISTENTE  
RUA XV DE NOVEMBRO

PALCO

P.C.R. P.C.R. P.C.R.

BWC FEM.

CIRC.

BWC MASC.

SALA CME

### LEGENDA

- PINTURA A ÓLEO - AZUL FORTE
- PINTURA A ÓLEO - AZUL CLARO
- PINTURA A ÓLEO - BRANCO

CARIMBOS/APROVAÇÕES:

**MUNICÍPIO DE PRESIDENTE CASTELLO BRANCO**  
 RUA ALBERTO ERNESTO LANG, 29 - CENTRO - CEP.: 89.745-000  
 PRESIDENTE CASTELLO BRANCO-SC  
 FONE/FAX: (49) 3457-1122  
 SITE: www.castellobranco.sc.gov.br - e-mail: prefeitura@castellobranco.sc.gov.br

ARQ.CAS.REV-02	12/11/2019	ALTERAÇÕES CONFORME PARECER DE ANÁLISE EMITIDO PELA CAIXA	GUSTAVO BARBIERI
ARQ.CAS.REV-01	03/09/2019	ALTERAÇÕES CONFORME PARECER DE ANÁLISE EMITIDO PELA CAIXA	GUSTAVO BARBIERI
ARQ.CAS.REV-00	27/05/2019	EMIÇÃO INICIAL	GUSTAVO BARBIERI
REVISÃO	DATA	DESCRIÇÃO	DESENHO

### REFORMA PARCIAL CENTRO DE EVENTOS CASTELÃO


RUA XV DE NOVEMBRO ESQ. RUA LADIR SAMPIETRO - CENTRO - PRESIDENTE CASTELLO BRANCO-SC

CONTEÚDO:	ÁREA:
PINTURA PISO DA QUADRA.	ÁREA: 1.636,98m <sup>2</sup>

PROPRIETÁRIO:	FOLHA:
ADEMIR DOMINGOS MIOTTO PREFEITO MUNICIPAL - MUNICÍPIO DE PRESIDENTE CASTELLO BRANCO	<b>05</b> ARQ 05

AUTOR DO PROJETO:	TIPO:
GUSTAVO BOCHI BARBIERI ENGENHEIRO CIVIL CREA 078.792-5/SC	ARQUITETURA

DESENHO:	ESCALA:	DATA:	ARQUIVO:	TIPO:
GUSTAVO BARBIERI	1:50 OU INDICADA	NOVEMBRO/2019	ARQ-CASTELAO.DWG	ARQUITETURA

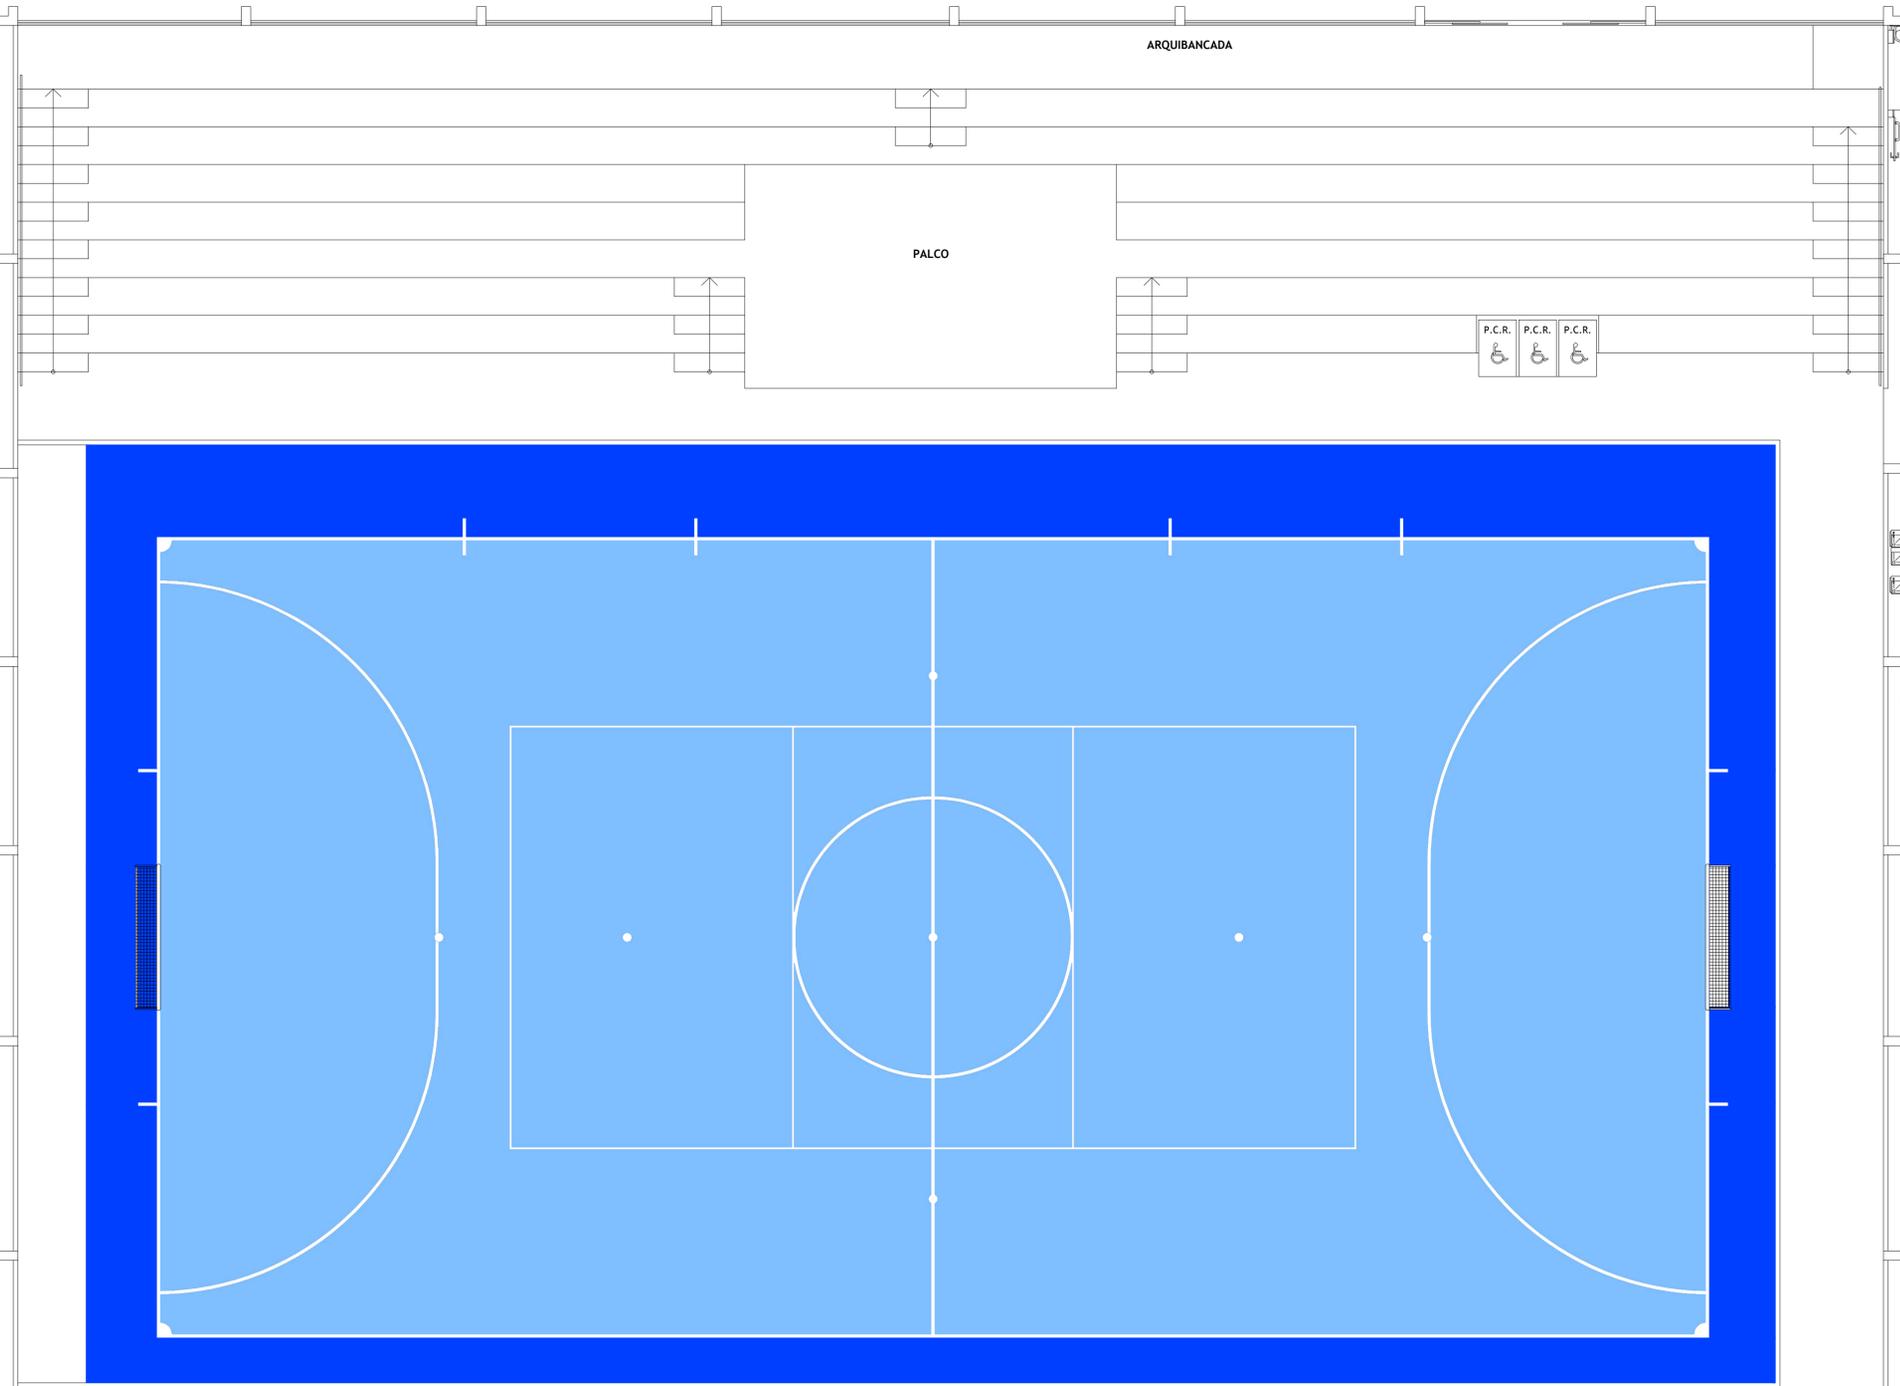

1

### PINTURA PISO DA QUADRA

ESCALA: 1/75

#### OBSERVAÇÃO:

1. FAIXAS DEMARCATORIAS QUADRA DE VOLEIBOL: COR BRANCA - LARGURA 5cm;
2. FAIXAS DEMARCATORIAS QUADRA DE FUTSAL: COR BRANCA - LARGURA 8cm;
3. PINTURA COM TINTA A ÓLEO (03 DEMÃOS);