
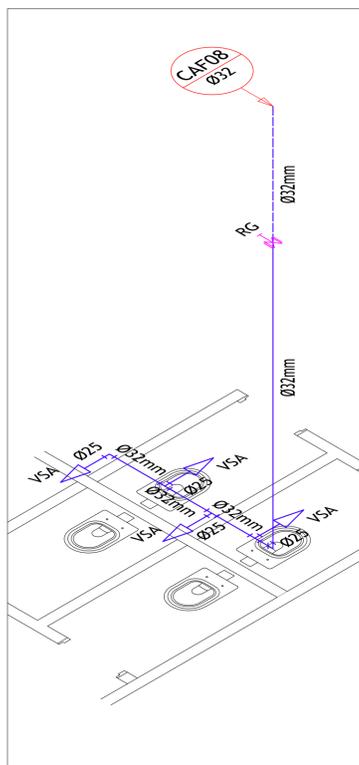
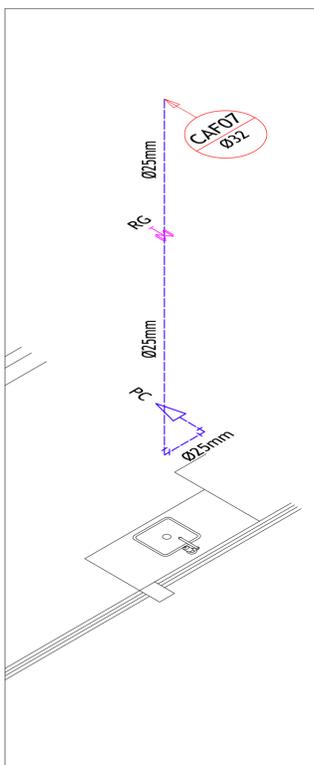
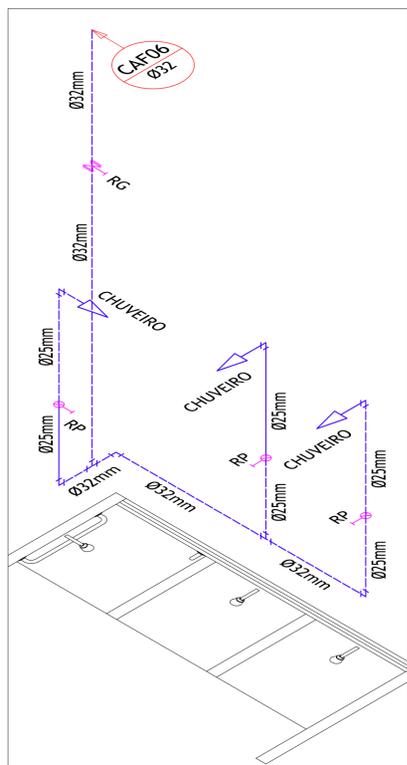
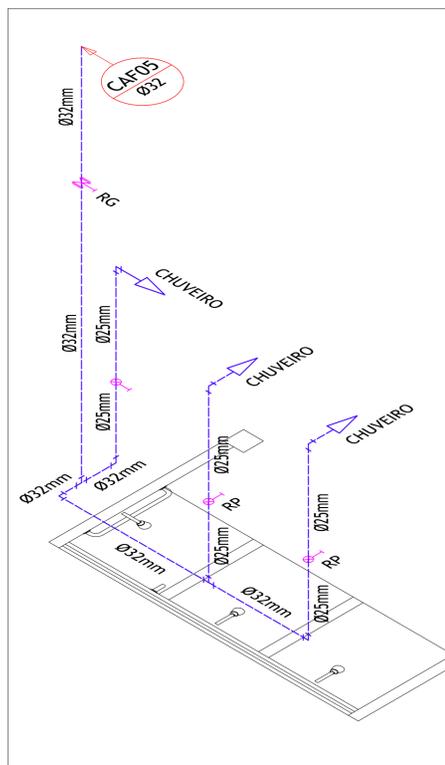
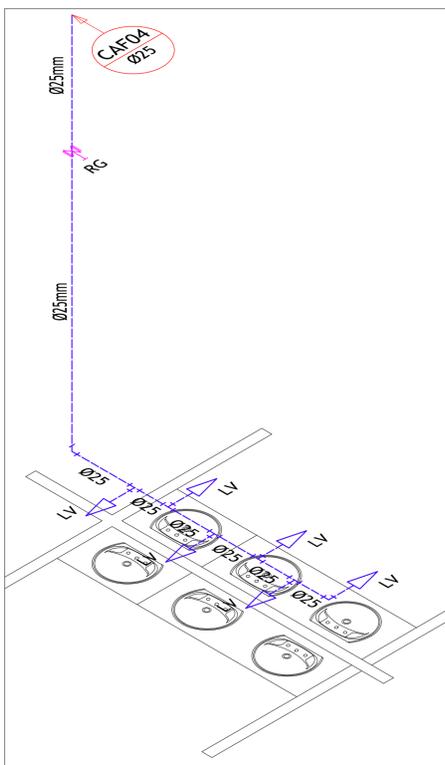
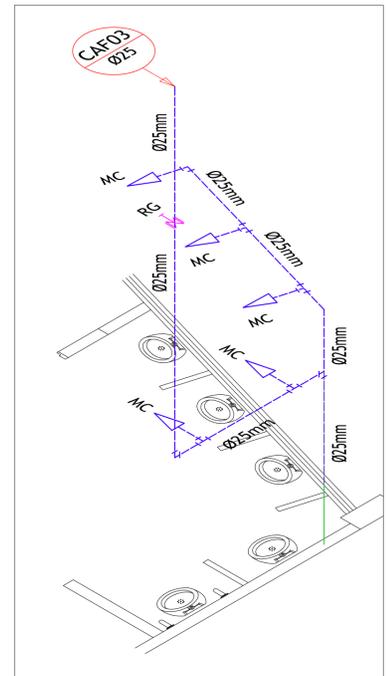
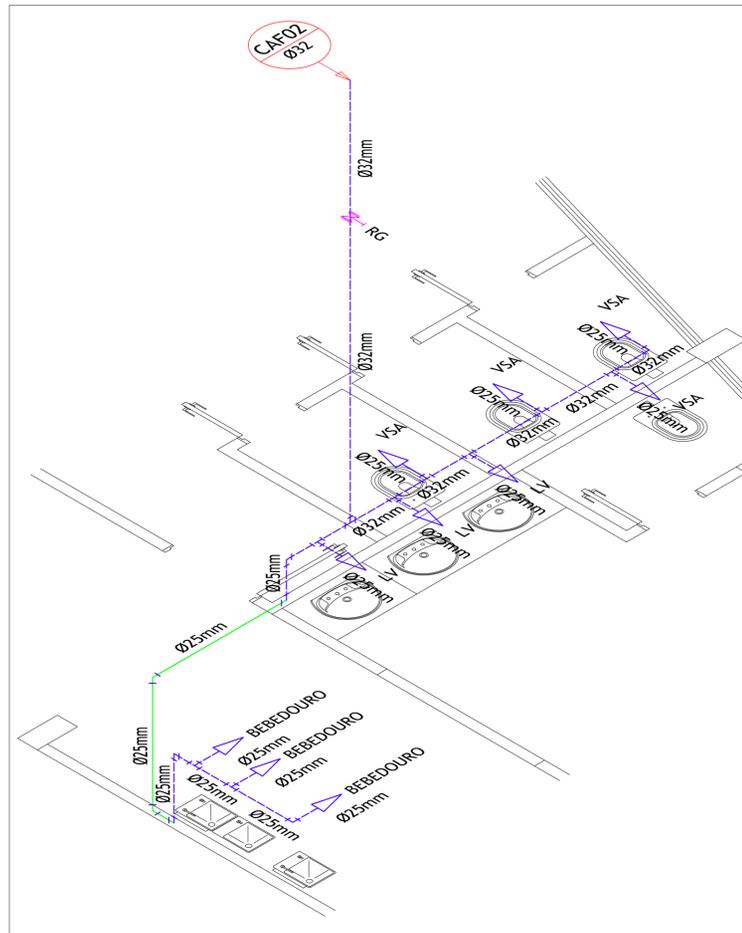


LEGENDA

- COLUNA DE ÁGUA FRIA
- DIÂMETRO DA TUBULAÇÃO
- PONTO DE CONSUMO
- TUBULAÇÃO PELA PAREDE
- TUBULAÇÃO PELO PISO
- REGISTRO DE PRESSÃO
- REGISTRO DE GAVETA

PONTOS DE UTILIZAÇÃO

PONTOS	ABREVIACÃO	ALTURA
VASO CAIXA ACOPLADA	VSA	20 cm
LAVATÓRIO	LV	60 cm
PIA COZINHA	PC	110 cm
REGISTRO DE PRESSÃO	RP	110 cm
REGISTRO DE GAVETA	RG	210 cm
VÁLVULA COM REGISTRO	VCR	110 cm
CHUVEIRO	CH	220 cm
MICTÓRIO	MIC	105 cm
BEBEDOURO	BE	35 cm

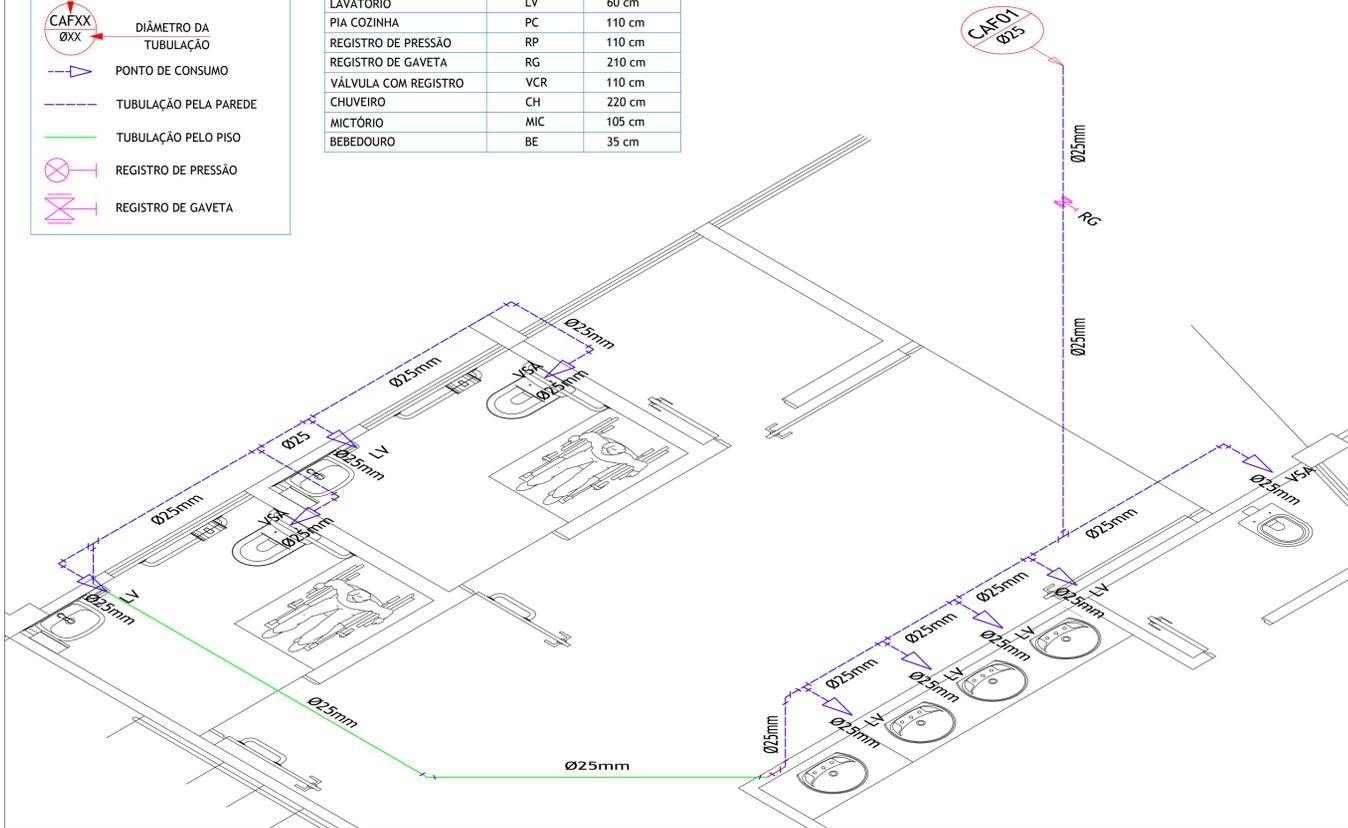

CARIMBOS/APROVAÇÕES:

MUNICÍPIO DE PRESIDENTE CASTELLO BRANCO
RUA ALBERTO ERNESTO LANG, 29 - CENTRO - CEP.: 89.745-000
PRESIDENTE CASTELLO BRANCO-SC
FONE/FAX: (49) 3457-1122
SITE: www.castellobranco.sc.gov.br - e-mail: prefeitura@castellobranco.sc.gov.br

HID.CAS.REV-02	12/11/2019	AJUSTES NAS VENTILAÇÕES PERMANENTES E REGISTROS DE GAVETA	GUSTAVO BARBIERI
HID.CAS.REV-01	03/09/2019	ALTERAÇÕES CONFORME PARECER DE ANÁLISE EMITIDO PELA CAIXA	GUSTAVO BARBIERI
HID.CAS.REV-00	27/05/2019	EMIÇÃO INICIAL	GUSTAVO BARBIERI
REVISÃO	DATA	DESCRIÇÃO	DESENHO

REFORMA PARCIAL CENTRO DE EVENTOS CASTELÃO
RUA XV DE NOVEMBRO ESQ. RUA LADIR SAMPIETRO - CENTRO - PRESIDENTE CASTELLO BRANCO-SC

CONTEÚDO: DETALHAMENTO ISOMÉTRICO - INSTALAÇÕES HIDRÁULICAS

ÁREA: 1.636,98m²

PROPRIETÁRIO: ADEMIR DOMINGOS MIOTTO
PREFEITO MUNICIPAL - MUNICÍPIO DE PRESIDENTE CASTELLO BRANCO

AUTOR DO PROJETO: GUSTAVO BOCHI BARBIERI
ENGENHEIRO CIVIL CREA 078.792-5/SC

DESENHO: GUSTAVO BARBIERI

ESCALA: 1:50 OU INDICADA

DATA: NOVEMBRO/2019

ARQUIVO: HID-CASTELAO.DWG

TIPO: HIDROSANITÁRIO

03
HID 04

FORMATO A1 - (841,00x594,00mm)