

LAVATÓRIO BANCADA - FRONTAL

LAVATÓRIO COLUNA - FRONTAL


LAVATÓRIO - LATERAL

DETALHE - 01

LAVATÓRIO
ESCALA: SEM ESCALA

LEGENDA
ÁGUA FRIA E ESGOTO


- 1 - TUBO PVC Ø 20mm
- 2 - JOELHO 90° PVC SOLDÁVEL COM ROSCA METÁLICA Ø 20mmx1/2"
- 3 - LIGAÇÃO FLEXÍVEL
- 4 - VÁLVULA DE ESCOAMENTO PARA LAVATÓRIO COM LADRÃO
- 5 - SIFÃO PARA LAVATÓRIO Ø 1"x1.1/2"
- 6 - JOELHO 90° PVC SOLDÁVEL COM ROSCA METÁLICA 40mmx1.1/2"
- 7 - TUBO PVC PARA ESGOTO SECUNDÁRIO Ø 40mm
- 8 - CURVA 90° PVC CURTA Ø 40mm

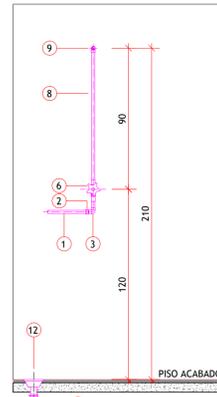

CHUVEIRO - FRONTAL

DETALHE - 02


CHUVEIRO
ESCALA: SEM ESCALA

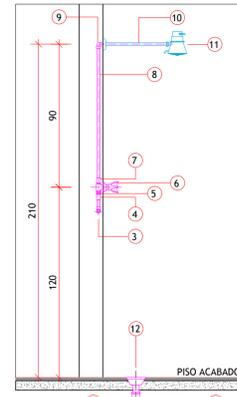

CHUVEIRO - LATERAL

LEGENDA
ÁGUA FRIA E ESGOTO

- 1 - TUBO PVC Ø 20mm
- 2 - ADAPT. SOLD. CURTO COM BOLSA E ROSCA P/REGISTRO Ø 25mm X 3/4"
- 3 - JOELHO 90 SOLDÁVEL COM ROSCA MET. Ø 3/4"
- 4 - LUVA SOLDÁVEL COM ROSCA METÁLICA Ø 3/4"
- 5 - NÍPEL SOLDÁVEL COM ROSCA METÁLICA Ø 3/4"
- 6 - REGISTRO DE PRESSÃO METÁLICO Ø 3/4"
- 7 - LUVA SOLDÁVEL COM ROSCA METÁLICA Ø 3/4"
- 8 - TUBO SOLDÁVEL Ø 25mm
- 9 - JOELHO 90° SOLDÁVEL COM RED. 3/4" X 1/2"
- 10 - HASTE P/CHUVEIRO
- 11 - CHUVEIRO ELÉTRICO
- 12 - RALO SIFONADO CÔNICO Ø 100mm
- 13 - JOELHO 90° PVC Ø 40mm
- 14 - TUBO PVC P/ESGOTO SECUNDÁRIO Ø 40mm

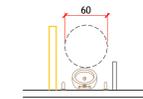


VISTA SUPERIOR

OBSERVAÇÃO:

1. DETALHE MICTÓRIO SUSPENSO;
2. CONSULTAR ABNT NBR 9050/2015;
3. DIMENSÕES EM CENTÍMETROS;




VISTA LATERAL DIREITA

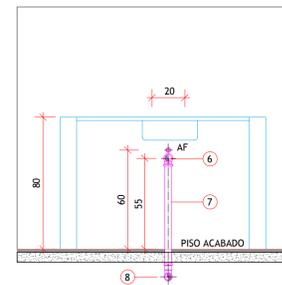

PIA - FRONTAL

DETALHE - 03


PIA
ESCALA: SEM ESCALA

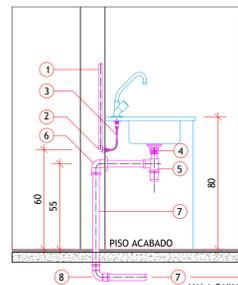

PIA - LATERAL

LEGENDA
ÁGUA FRIA E ESGOTO


- 1 - TUBO PVC Ø 20MM
- 2 - JOELHO 90° PVC SOLDÁVEL COM ROSCA METÁLICA Ø 20mm X 1/2"
- 3 - LIGAÇÃO FLEXÍVEL
- 4 - VÁLVULA DE ESCOAMENTO PARA PIA E COZINHA
- 5 - SIFÃO PARA PIA DE COZINHA Ø 1.1/2"X1.1/2"
- 6 - TUBO PVC PARA ESGOTO SECUNDÁRIO Ø 50mm
- 7 - CURVA 90° PVC CURTA Ø 40mm

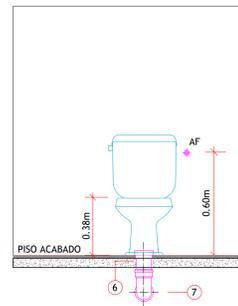

VASO SANITÁRIO CAIXA ACOPLADA - FRONTAL

DETALHE - 04

VASO SANITÁRIO CAIXA ACOPLADA
ESCALA: SEM ESCALA

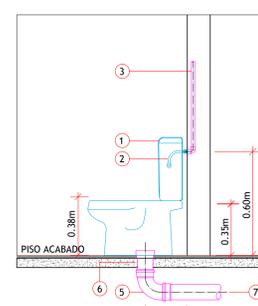


VASO SANITÁRIO CAIXA ACOPLADA - LATERAL

LEGENDA
ÁGUA FRIA E ESGOTO

- 1 - CAIXA DE DESCARGA EXTERNA ACOPLADA
- 2 - ENGATE FLEXÍVEL
- 3 - TUBO DE PVC 25mm
- 4 - CURVA 90° CURTA 100mm (EG-01)
- 5 - TUBO PVC RÍGIDO PARA ESGOTO PRIMÁRIO 100mm
- 6 - LIGAÇÃO PARA SAÍDA DE VASO SANITÁRIO 100mm


DETALHE - 05

DETALHE MICTÓRIO SUSPENSO - P.M.R.
ESCALA: 1/50

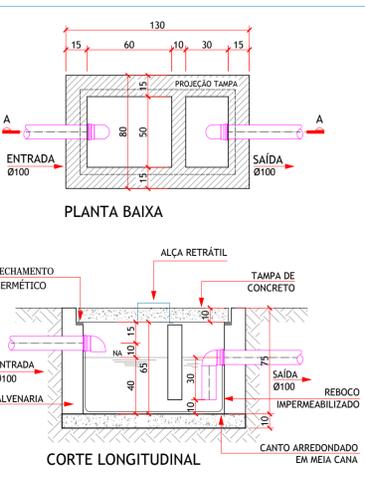

DETALHE - 05

CAIXA DE GORDURA
ESCALA: 1/25

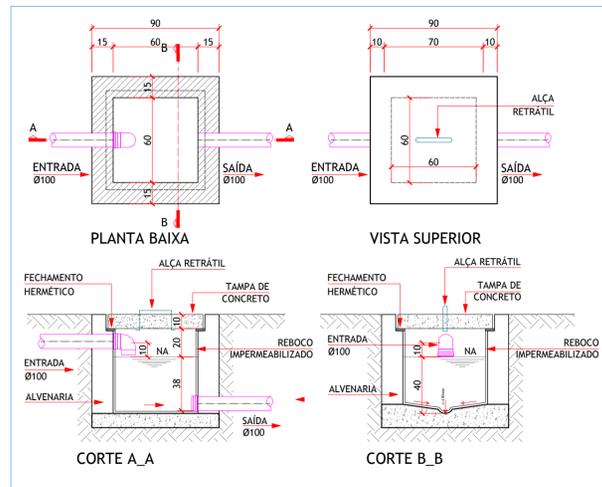

DETALHE - 06

CAIXA DE INSPEÇÃO
ESCALA: 1/25

PONTOS DE UTILIZAÇÃO

PONTOS	ABREVIACÃO	ALTURA
VASO CAIXA ACOPLADA	VSA	20 cm
LAVATÓRIO	LV	60 cm
PIA COZINHA	PC	110 cm
REGISTRO DE PRESSÃO	RP	110 cm
REGISTRO DE GAVETA	RG	210 cm
CHUVEIRO	CH	220 cm
MICTÓRIO	MC	105 cm
BEBEDOURO	BE	35 cm

LEGENDA

VSA	VASO CAIXA ACOPLADA
LV	LAVATÓRIO
PC	PIA COZINHA
RP	REGISTRO DE PRESSÃO
RG	REGISTRO DE GAVETA
CH	CHUVEIRO
MC	MICTÓRIO
BE	BEBEDOURO

SIMBOLOGIA

CAF	COLUNA DE ÁGUA FRIA
CAQ	COLUNA DE ÁGUA QUENTE
TQP	TUBO DE QUEDA PLUVIAL
CV	COLUNA DE VENTILAÇÃO
TB	TUBO PLUVIAL
TG	TUBO DE GORDURA
VD	VÁLVULA DE DESCARGA
RG	REGISTRO DE GAVETA
RP	REGISTRO DE PRESSÃO
TQ	TUBO DE QUEDA
[Symbol]	CAIXA DE GORDURA
[Symbol]	CAIXA DE INSPEÇÃO
[Symbol]	CAIXA SIFONADA COM GRELHA
[Symbol]	RALO SECO
[Symbol]	CAIXA DE AREIA
[Symbol]	TUBULAÇÃO QUE SOBE
[Symbol]	TUBULAÇÃO QUE DESCE
[Symbol]	HIDRÔMETRO
[Symbol]	TORNEIRA
[Symbol]	CONDUTOR ÁGUA FRIA POTÁVEL PAREDE
[Symbol]	CONDUTOR ÁGUA FRIA POTÁVEL PISO
[Symbol]	CONDUTOR DE ESGOTO



MUNICÍPIO DE PRESIDENTE CASTELLO BRANCO

RUA ALBERTO ERNESTO LANG, 29 - CENTRO - CEP.: 89.745-000
PRESIDENTE CASTELLO BRANCO-SC
FONE/FAX: (49) 3457-1122
SITE: www.castellobranco.sc.gov.br - e-mail: prefeitura@castellobranco.sc.gov.br

HID.CAS.REV-02	12/11/2019	AJUSTES NAS VENTILAÇÕES PERMANENTES E REGISTROS DE GAVETA	GUSTAVO BARBIERI
HID.CAS.REV-01	03/09/2019	ALTERAÇÕES CONFORME PARECER DE ANÁLISE EMITIDO PELA CAIXA	GUSTAVO BARBIERI
HID.CAS.REV-00	27/05/2019	EMIÇÃO INICIAL	GUSTAVO BARBIERI
REVISÃO	DATA	DESCRIÇÃO	DESENHO

REFORMA PARCIAL CENTRO DE EVENTOS CASTELÃO
RUA XV DE NOVEMBRO ESQ. RUA LADIR SAMPIETRO - CENTRO - PRESIDENTE CASTELLO BRANCO-SC

CONTEÚDO:	DETALHES GERAIS E LEGENDA	ÁREA:	1.636,98m ²
-----------	---------------------------	-------	------------------------

PROPRIETÁRIO: _____ FOLHA: _____

AUTOR DO PROJETO: **ADEMIR DOMINGOS MIOTTO**
PREFEITO MUNICIPAL - MUNICÍPIO DE PRESIDENTE CASTELLO BRANCO

DESENHO: **GUSTAVO BOCHI BARBIERI**
ENGENHEIRO CIVIL CREA 078.792-5/SC

DESENHO:	ESCALA:	DATA:	ARQUIVO:	TIPO:
GUSTAVO BARBIERI	1:50 OU INDICADA	NOVEMBRO/2019	HID-CASTELAO.DWG	HIDROSANITÁRIO

04
HID 04