




6 DETALHE 04
ESCALA: 1/25

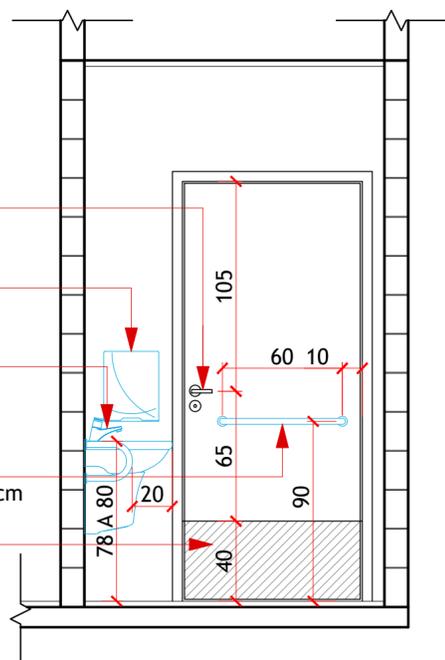

8 DET. 04-CORTE AA
ESCALA: 1/25

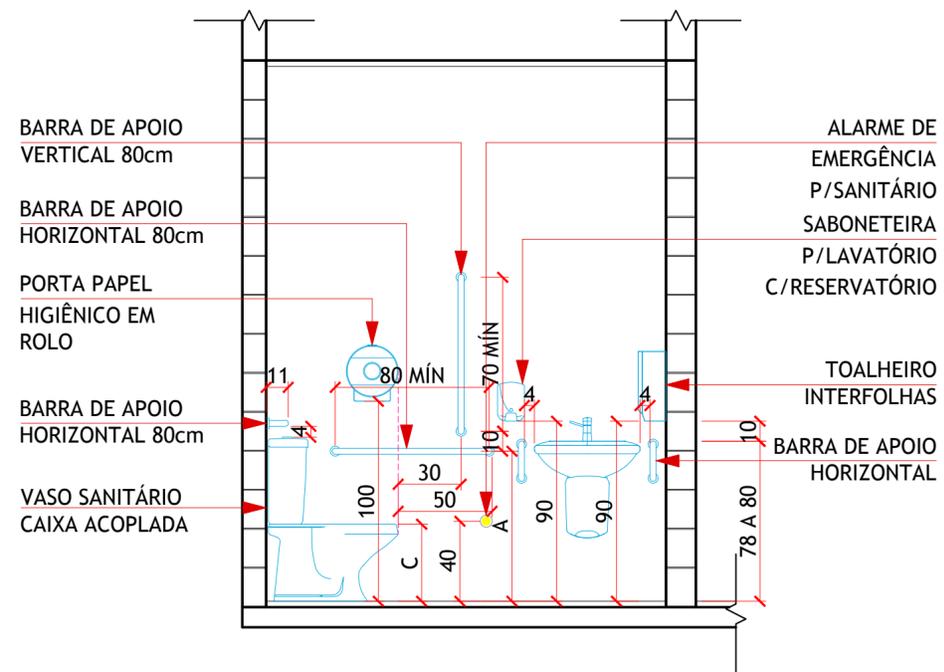

7 DET. 04-VISTA 01
ESCALA: 1/25

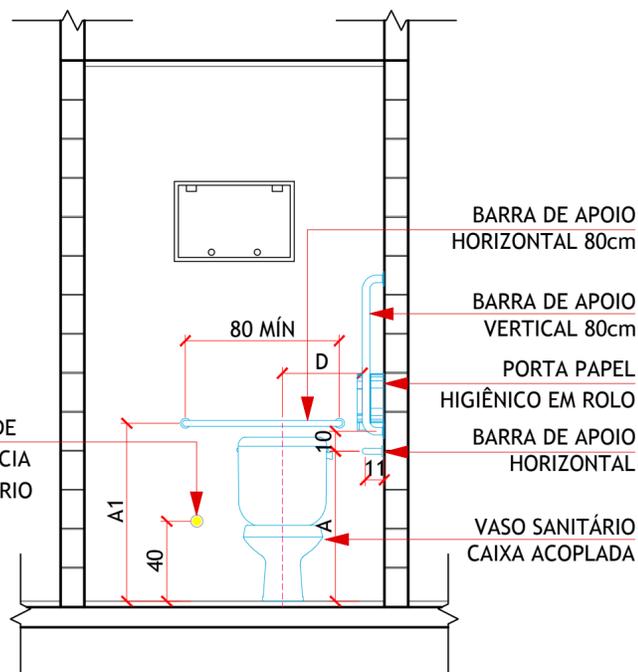

9 DET. 04-CORTE BB
ESCALA: 1/25

LEGENDA

COTAS	ADULTO (cm)	INFANTIL (cm)
A	70 cm	60 cm
A1 MÁXIMO	89 cm	72 cm
B	40 cm	25 cm
C	46 cm	36 cm
D	30 cm	15 cm

7.7.2.3.3 - BACIA COM CAIXA ACOPLADA COM BARRAS DE APOIO AO FUNDO E A 90° NA PAREDE LATERAL-NBR 9050:2015

CARIMBOS/APROVAÇÕES:



MUNICÍPIO DE PRESIDENTE CASTELLO BRANCO

RUA ALBERTO ERNESTO LANG, 29 - CENTRO - CEP.: 89.745-000
PRESIDENTE CASTELLO BRANCO-SC
FONE/FAX: (49) 3457-1122
SITE: www.castellobranco.sc.gov.br - e-mail: prefeitura@castellobranco.sc.gov.br

ARQ.CRAS.REV.00	23/02/2021	REVISÃO	RENAN MURARO
ARQ.CRAS.REV.00	20/07/2018	EMISSÃO INICIAL	GUSTAVO BARBIERI
REVISÃO	DATA	DESCRIÇÃO	DESENHO

ACESSIBILIDADE - CRAS

AVENIDA 17 DE FEVEREIRO - CENTRO - PRESIDENTE CASTELLO BRANCO-SC

CONTEÚDO: DETALHES GERAIS	ÁREA: ÁREA: XXX.XXm ²
PROPRIETÁRIO: TARCÍLIO SECCO PREFEITO MUNICIPAL - MUNICÍPIO DE PRESIDENTE CASTELLO BRANCO	FOLHA: 02 ARQ 03
AUTOR DO PROJETO: RENAN MARCOS MURARO ENGENHEIRO CIVIL CREA 165.837-1/SC	FONE: (47) 9 9744-3731
DESENHO: RENAN MURARO	ESCALA: 1:50 OU INDICADA
DATA: FEVEREIRO/2021	ARQUIVO: ACCESS.CRAS.DWG
TIPO: ARQUITETURA	