




10 DETALHE 05
ESCALA: 1/25

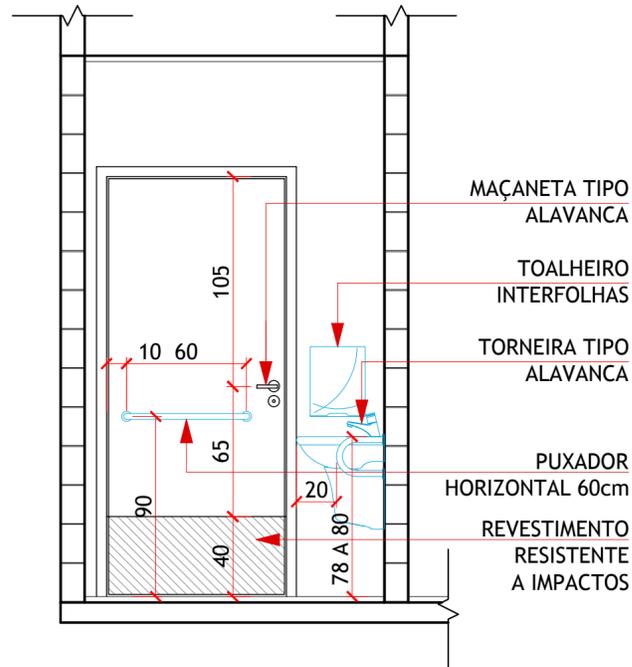

12 DET. 05-CORTE AA
ESCALA: 1/25

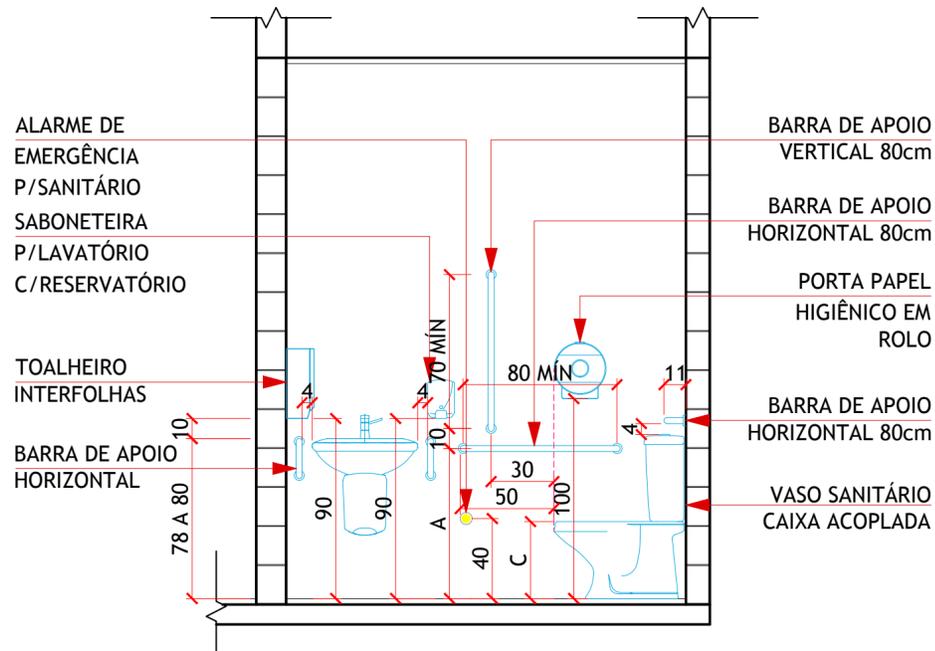

11 DET. 05-VISTA 01
ESCALA: 1/25

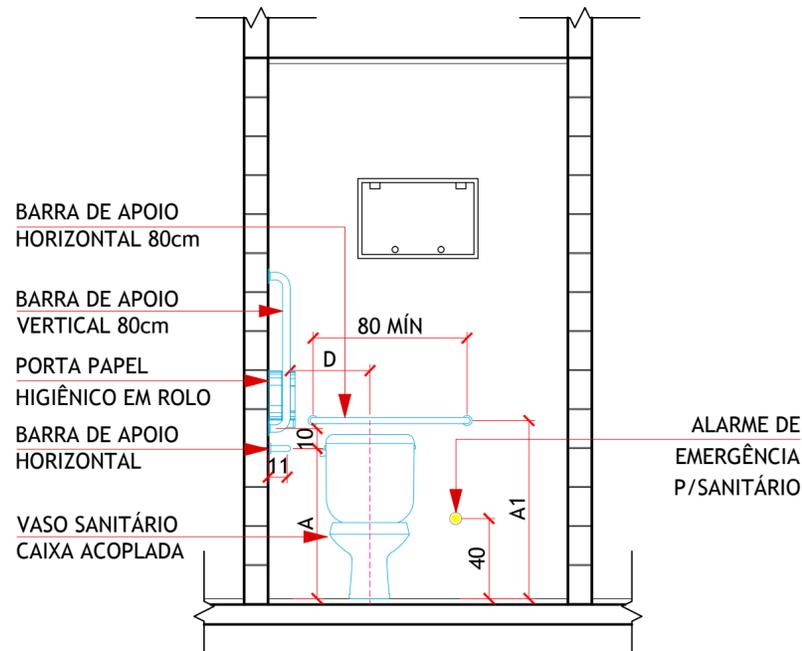

13 DET. 05-CORTE BB
ESCALA: 1/25

LEGENDA

COTAS	ADULTO (cm)	INFANTIL (cm)
A	70 cm	60 cm
A1 MÁXIMO	89 cm	72 cm
B	40 cm	25 cm
C	46 cm	36 cm
D	30 cm	15 cm

7.7.2.3.3 - BACIA COM CAIXA ACOPLADA COM BARRAS DE APOIO AO FUNDO E A 90° NA PAREDE LATERAL-NBR 9050:2015

CARIMBOS/APROVAÇÕES:



MUNICÍPIO DE PRESIDENTE CASTELLO BRANCO

RUA ALBERTO ERNESTO LANG, 29 - CENTRO - CEP.: 89.745-000
PRESIDENTE CASTELLO BRANCO-SC
FONE/FAX: (49) 3457-1122
SITE: www.castellobranco.sc.gov.br - e-mail: prefeitura@castellobranco.sc.gov.br

ARQ.CRAS.REV.00	DATA	REVISÃO	DESCRIÇÃO	DESENHO
ARQ.CRAS.REV.00	23/02/2021	REVISÃO		RENAN MURARO
ARQ.CRAS.REV.00	20/07/2018	EMISSÃO INICIAL		GUSTAVO BARBIERI
REVISÃO	DATA	DESCRIÇÃO		DESENHO

ACESSIBILIDADE - CRAS

AVENIDA 17 DE FEVEREIRO - CENTRO - PRESIDENTE CASTELLO BRANCO-SC

CONTEÚDO:	ÁREA:
DETALHES GERAIS	ÁREA: XXX.XXm²

PROPRIETÁRIO:	FOLHA:
TARCÍLIO SECCO	03

AUTOR DO PROJETO: RENAN MARCOS MURARO
ENGENHEIRO CIVIL CREA 078.792-5/SC FONE: (47) 9 9744-3731

DESENHO: RENAN MURARO ESCALA: 1:50 OU INDICADA DATA: FEVEREIRO/2021 ARQUIVO: ACESS.CRAS.DWG TIPO: ARQUITETURA