




**1 PLANTA DE COBERTURA**  
ESCALA: 1/100

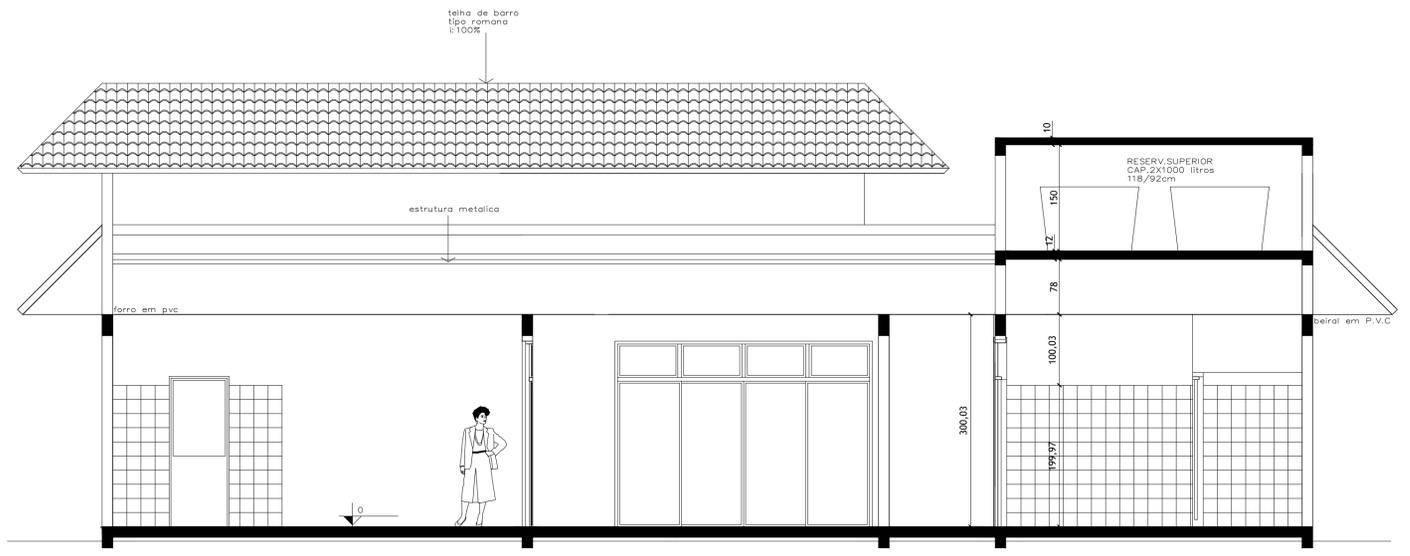

**2 CORTE BB**  
ESCALA: 1/50

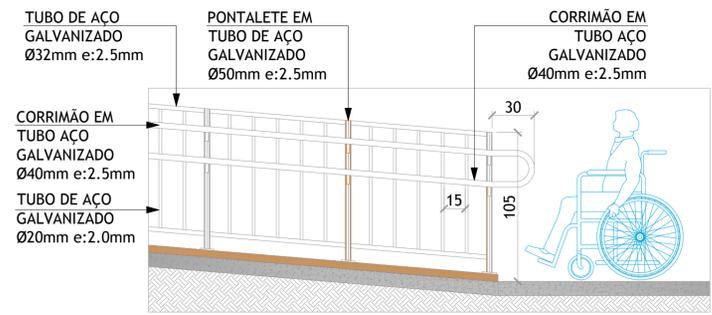

**3 DETALHE RAMP**  
DETALHE GÊNÉRICO RAMP, GUARDA-CORPO E CORRIMÃO ESCALA: 1/25

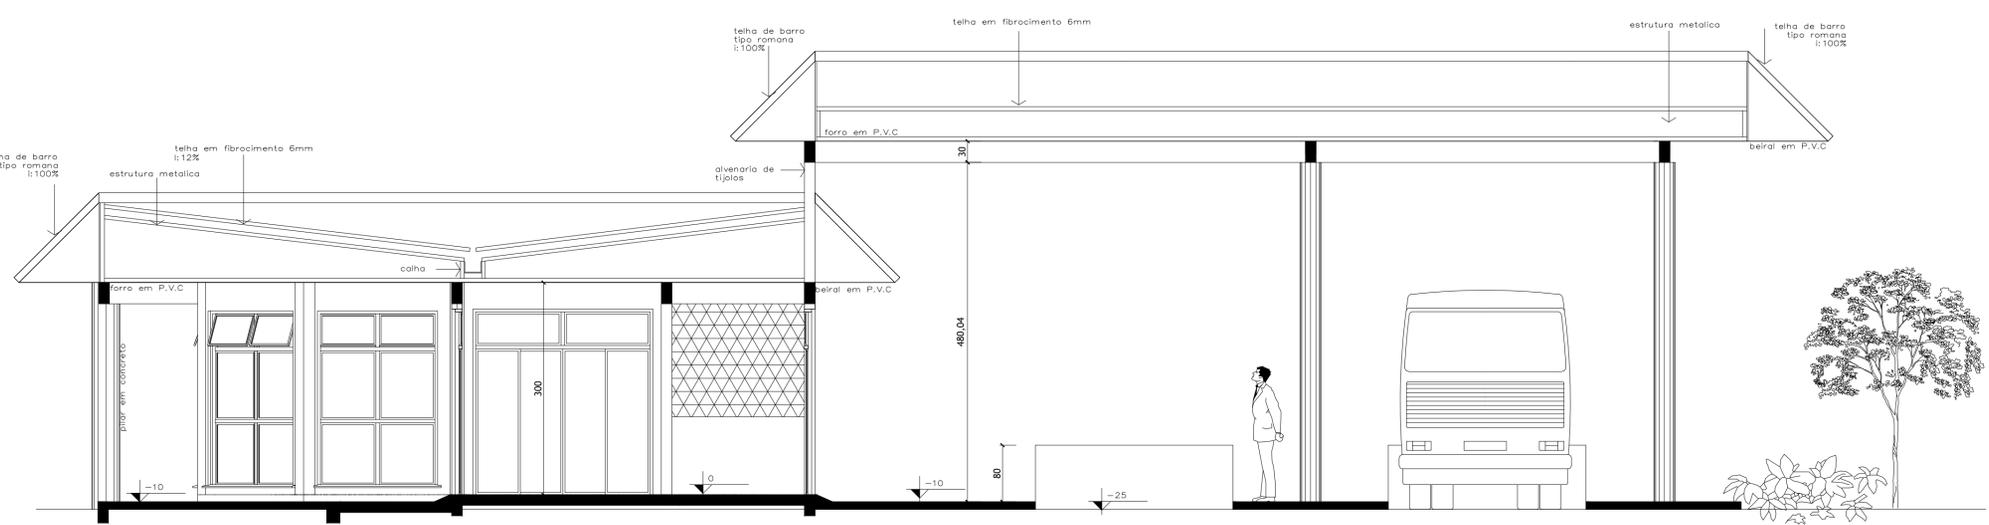

**4 CORTE AA**  
ESCALA: 1/50

CARIMBOS/APROVAÇÕES:

**MUNICÍPIO DE PRESIDENTE CASTELLO BRANCO**  
RUA ALBERTO ERNESTO LANG, 29 - CENTRO - CEP.: 89.745-000  
PRESIDENTE CASTELLO BRANCO-SC  
FONE/FAX: (49) 3457-1122  
SITE: www.castellobranco.sc.gov.br - e-mail: prefeitura@castellobranco.sc.gov.br

ARQ. ESC. REV-00	29/03/2021	EMISSÃO INICIAL	RENAN MURARO
REVISÃO	DATA	DESCRIÇÃO	DESENHO

**REFORMA TERMINAL RODOVIÁRIO**  
AVENIDA 15 DE NOVEMBRO, N.º, CENTRO - PRESIDENTE CASTELLO BRANCO-SC

CONTEÚDO:  
PLANTA DE COBERTURA  
CORTES  
DETALHE RAMP

ÁREA:  
ÁREA: 292,81m<sup>2</sup>

PROPRIETÁRIO:  
FOLHA:

**TARCÍLIO SECCO**  
PREFEITO MUNICIPAL - MUNICÍPIO DE PRESIDENTE CASTELLO BRANCO

AUTOR DO PROJETO:  
**RENAN MARCOS MURARO**  
ENGENHEIRO CIVIL - CREA 165.837-1/SC FONE: (47) 9.9744-3731

DESENHO:  
RENAN MURARO

ESCALA:  
1:100 OU INDICADA

DATA:  
MARÇO/2021

ARQUIVO:  
TERMINALROD.DWG

TIPO:  
ARQUITETURA

**01**  
ARQ 01/02

FORMATO A1 - (841,00 X 594,00MM)