



PROJETO CALÇADAS RUA DOIS IRMÃOS  
ESC: 1/100



LEVANTAMENTO CALÇADAS EXISTENTES  
ESC: 1/500

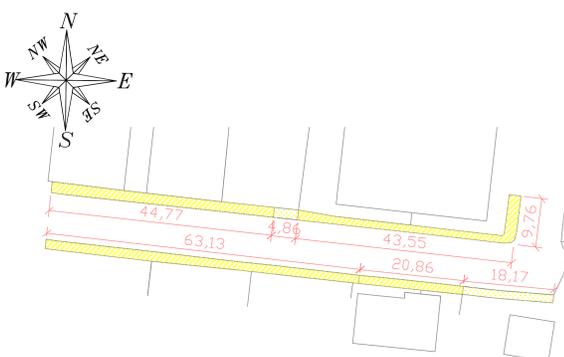

ESPESSURAS PAVER CALÇADAS  
ESC: 1/200

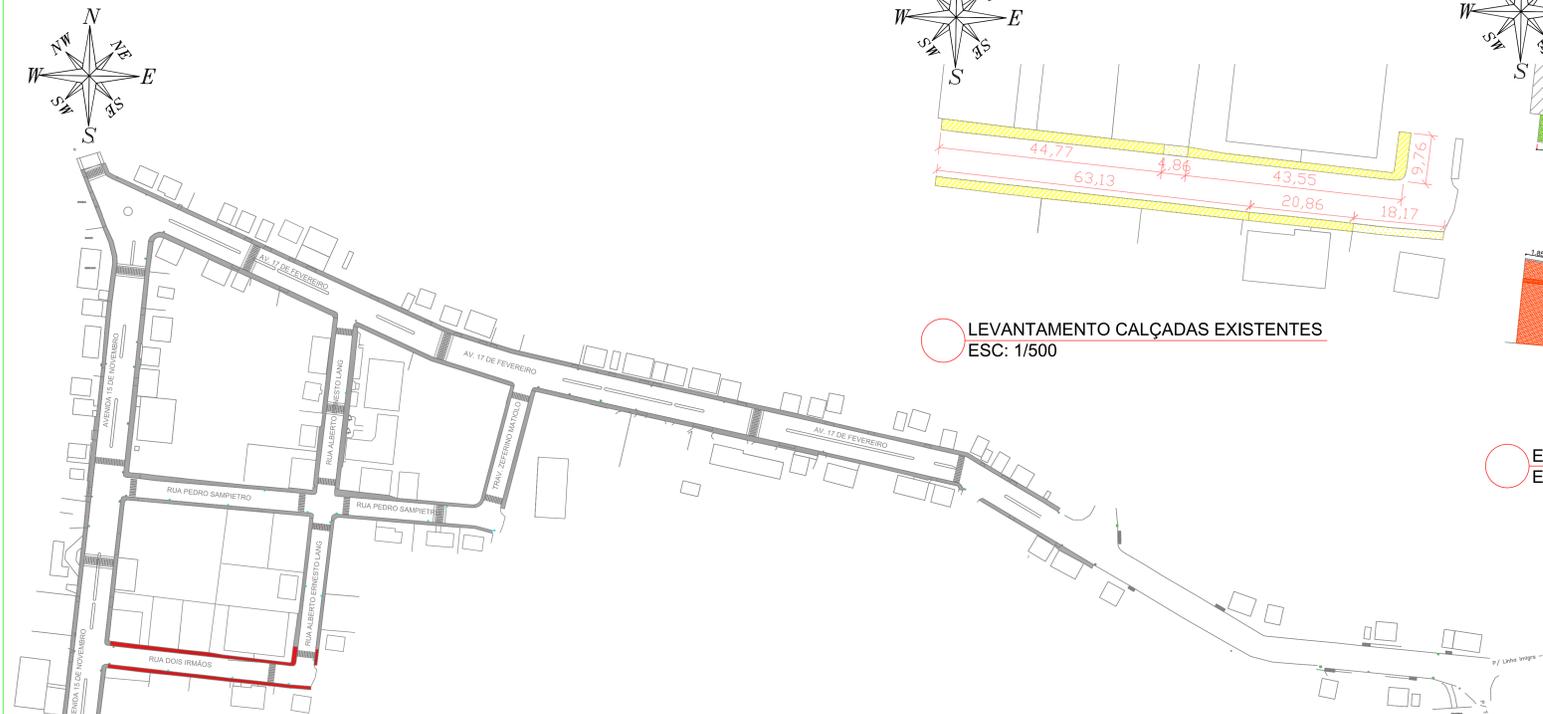

LOCALIZAÇÃO RUA DOIS IRMÃOS  
ESC: 1/1250

LEGENDA ESPESSURA PAVER CALÇADAS	LEGENDA LEVANTAMENTO	LEGENDA CALÇADAS
Paver de 10 cm - entrada veículos pesados	Concreto com meio fio	Piso tátil alerta de paver
Paver de 8 cm - entrada veículos leves	Vegetação com meio fio	Piso tátil direcional de paver
Paver de 6 cm	Camada de pedrisco	Paver
	Paver com meio fio	Calçada de concreto (veículos pesados)
	Cerâmica com meio fio	Construção meio fio
		Rebato de meio fio (entrada veículos)
		Divisa terrenos
		Muros

DATA: 01/11/2021	REVISÃO: 01	PROJETO: CALÇADAS RUA DOIS IRMÃOS
REVISÃO: 02	REVISÃO: 03	PROJETO: CALÇADAS RUA DOIS IRMÃOS
		<b>PREFEITURA MUNICIPAL DE P. CASTELLO BRANCO</b>
PROJETO: CALÇADAS RUA DOIS IRMÃOS	ESCALA: 1:100	PRIMEIRO: ARQ 03/06
PROJETO: CALÇADAS RUA DOIS IRMÃOS	PROJETO: VANESSA	PROJETO: RENAN
PROJETO: VANESSA	PROJETO: RENAN	PROJETO: RENAN