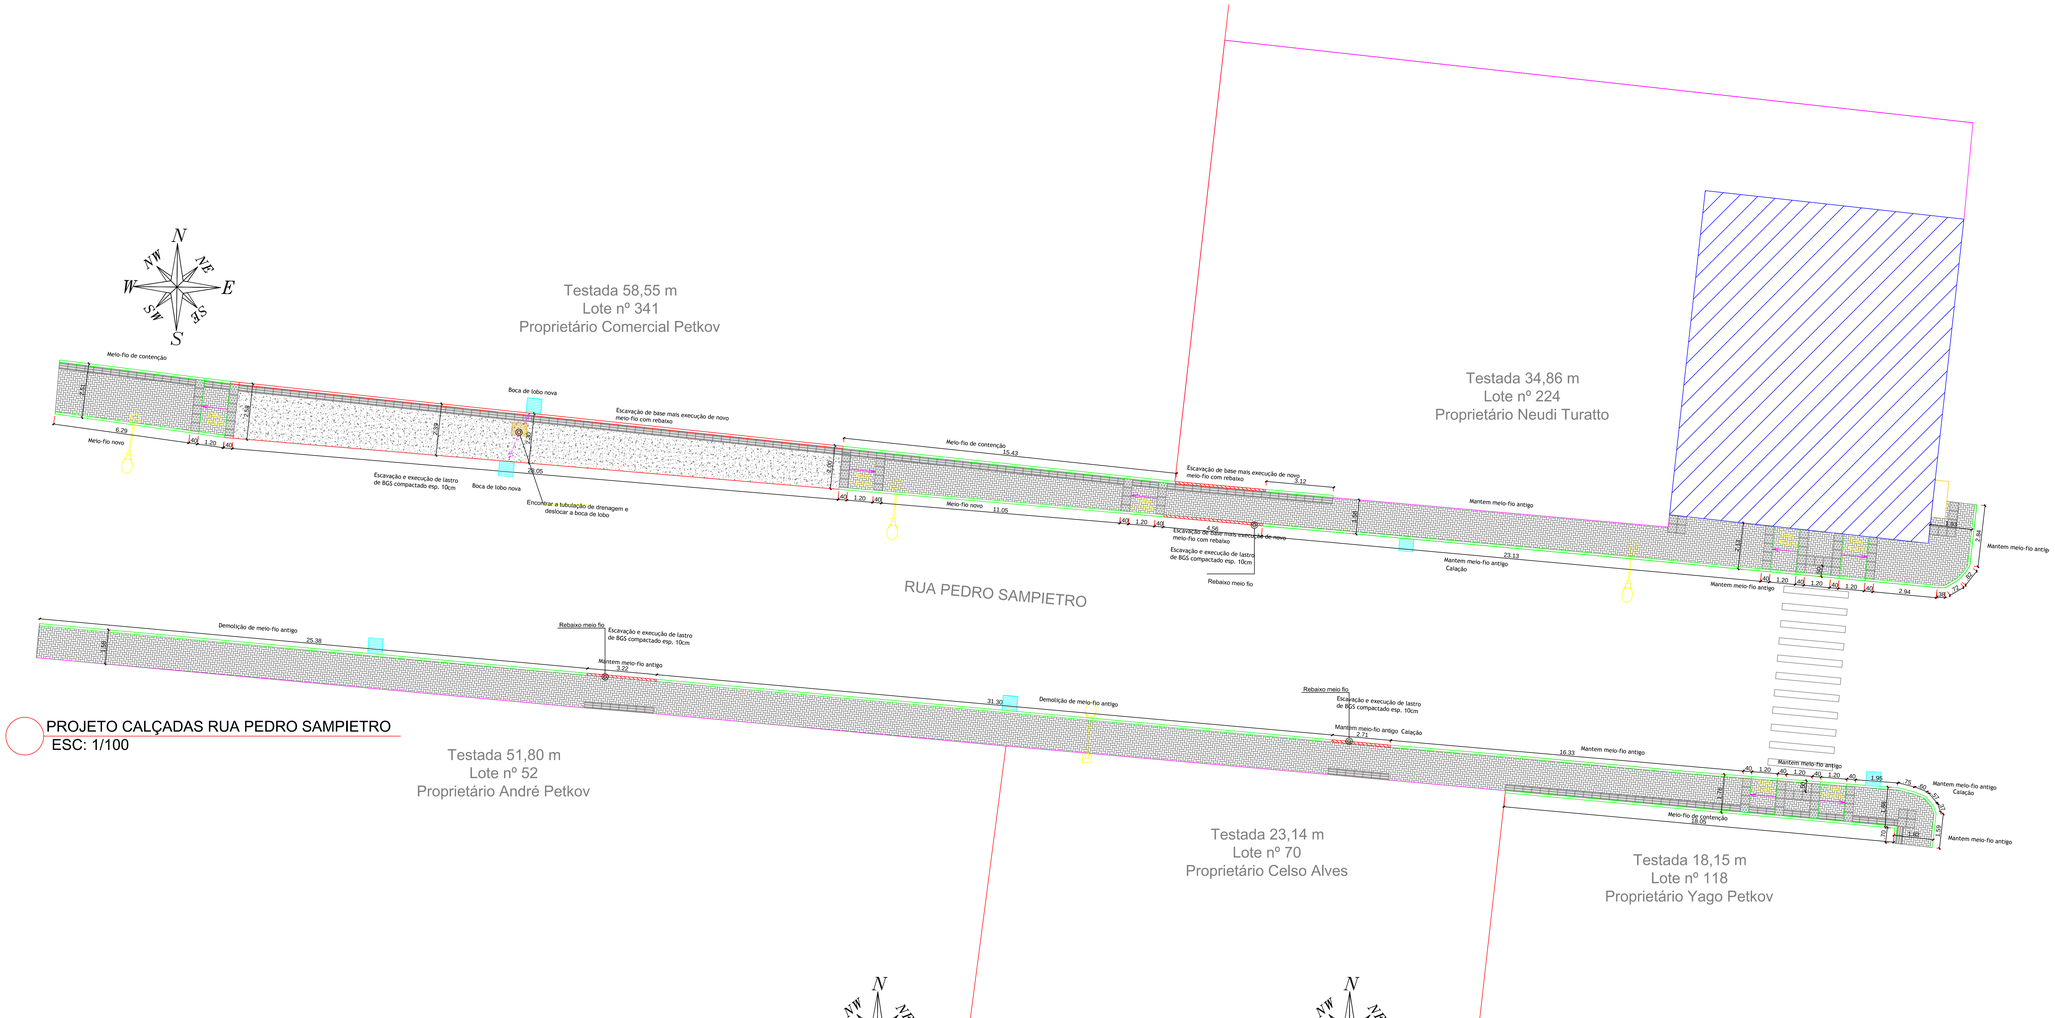

PROJETO CALÇADAS RUA PEDRO SAMPIETRO
ESC: 1/100

LOCALIZAÇÃO RUA PEDRO SAMPIETRO
ESC: 1/1250

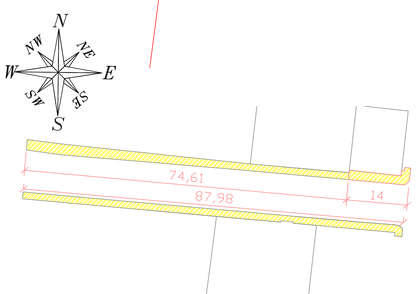

LEVANTAMENTO CALÇADAS EXISTENTES
ESC: 1/500

ESPESSURAS PAVER CALÇADAS
ESC: 1/200

LEGENDA ESPESSURA PAVER CALÇADAS

Paver de 10 cm - entrada veículos pesados	
Paver de 8 cm - entrada veículos leves	
Paver de 6 cm	

LEGENDA LEVANTAMENTO

Concreto com meio fio	
Vegetação com meio fio	
Camada de pedrisco	
Paver com meio fio	
Cerâmica com meio fio	

LEGENDA CALÇADAS

Piso tátil alerta de paver	
Piso tátil direcional de paver	
Paver	
Calçada de concreto (veículos pesados)	
Construção meio fio	
Rebaixo de meio fio (entrada veículos)	
Divisa terrenos	
Muros	

REVISÃO	DATA	DESCRIÇÃO	DESENHO
	OUT/2021	REVISÃO	RENAN MURARO
	DEZ/2017	EMISSÃO INICIAL	VANESSA – AMAUC

Rua Miguel Knaesel nº 118 - Centro
Fone (49)3441-7123 - www.castellobranco.sc.gov.br

PREFEITURA MUNICIPAL DE P.CASTELLO BRANCO

PROJETO:

CALÇADAS RUA PEDRO SAMPIETRO

ENDEREÇO DA OBRA: RUA PEDRO SAMPIETRO - Centro - Presidente Castello Branco - SC	ESCALA: indicada	PRANCHA: ARQ 04 /06
DISCRIMINAÇÃO: PROJETO CALÇADAS - RUA PEDRO SAMPIETRO	DATA: OUT/2021	
	DESENHO: VANESSA	REVISÃO: RENAN
RESP.PROJETO:	RESP.EXECUÇÃO:	PROPRIETÁRIO: