

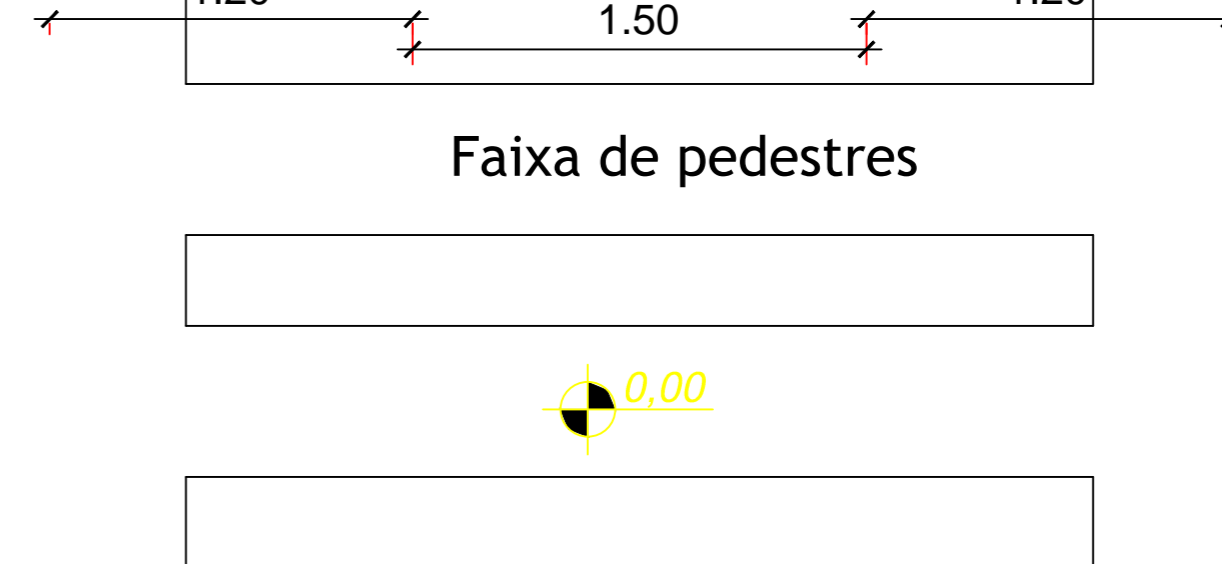
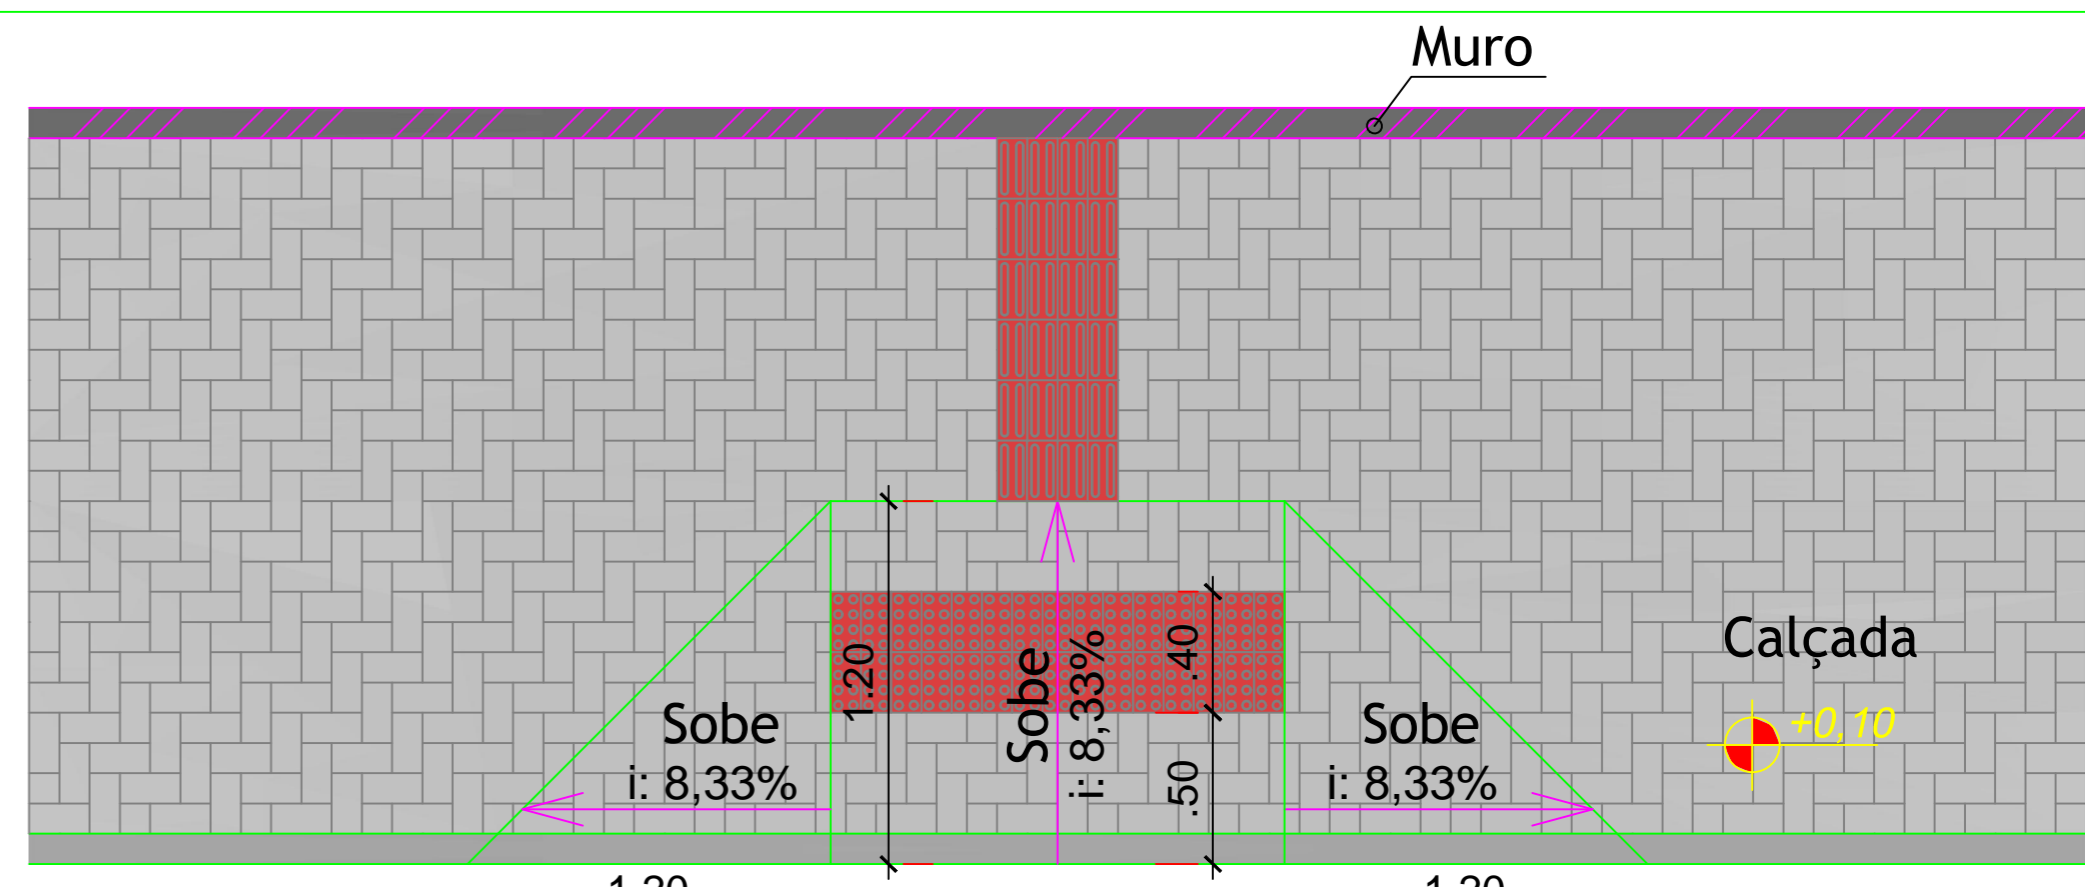



Detalhe Faixa Elevada para travessia
ESC: 1/25

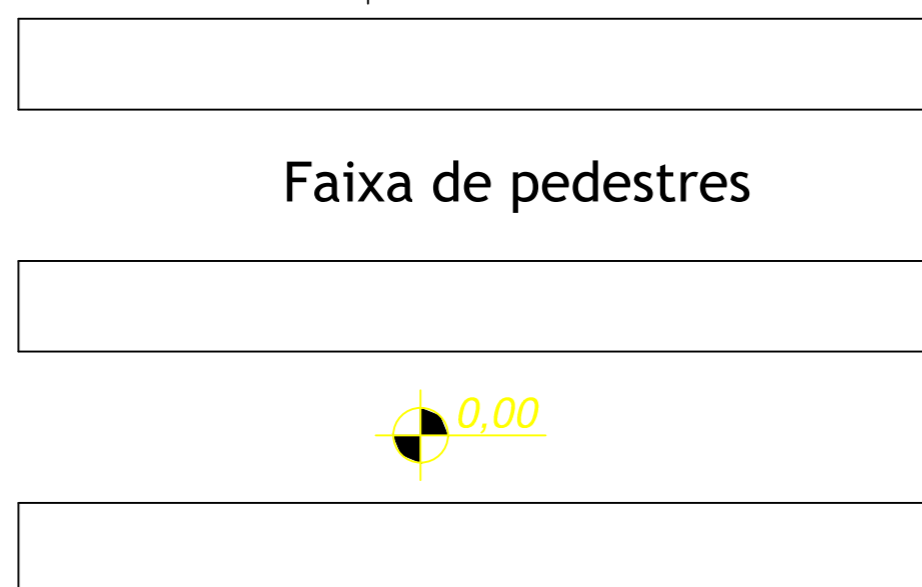


Detalhe Rebaixamento de calçada
ESC: 1/25

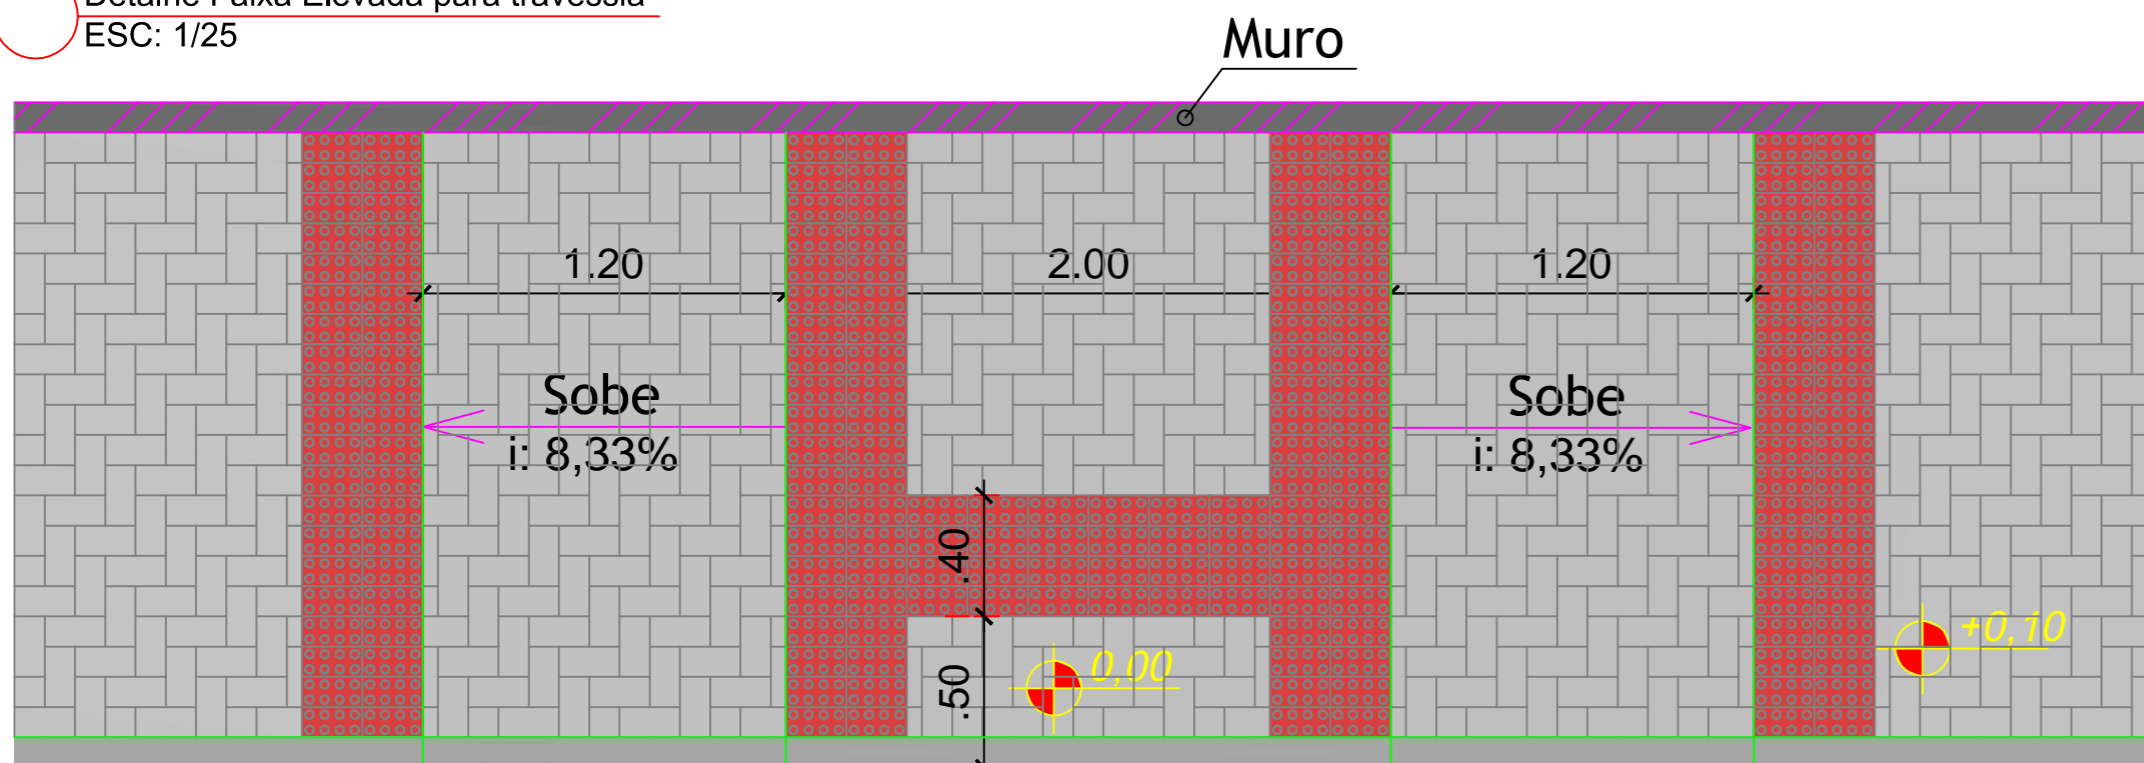

Detalhe Rebaixamento de calçadas estreitas
ESC: 1/25

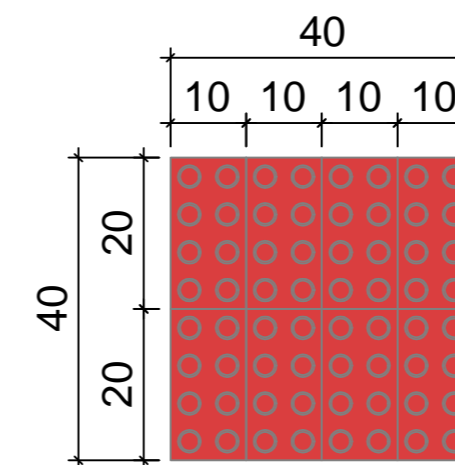

Detalhe piso tátil alerta
ESC: 1/10

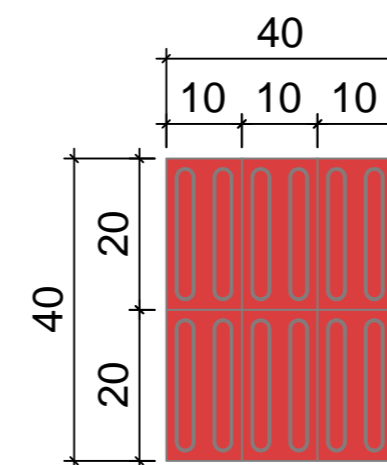

Detalhe piso tátil direcional
ESC: 1/10

	OUT/2021	REVISÃO	RENAN MURARO
	DEZ/2017	EMISSÃO INICIAL	VANESSA - AMAUC
REVISÃO	DATA	DESCRIÇÃO	DESENHO

PREFEITURA MUNICIPAL DE P. CASTELLO BRANCO

Rua Alberto Ernesto Lang, 29, Centro
Fone (49)3457-1122 - www.castellobranco.sc.gov.br

PROJETO: CALÇADAS	
ENDEREÇO DA OBRA: Centro - Presidente Castello Branco - SC	ESCALA: indicada
DISCRIMINAÇÃO: DETALHES	PRANCHA: ARQ 06 /06
	DATA: OUT/2021
RESP.PROJETO:	DESENHO: VANESSA
RESP.EXECUÇÃO:	REVISÃO: RENAN
PROPRIETÁRIO:	