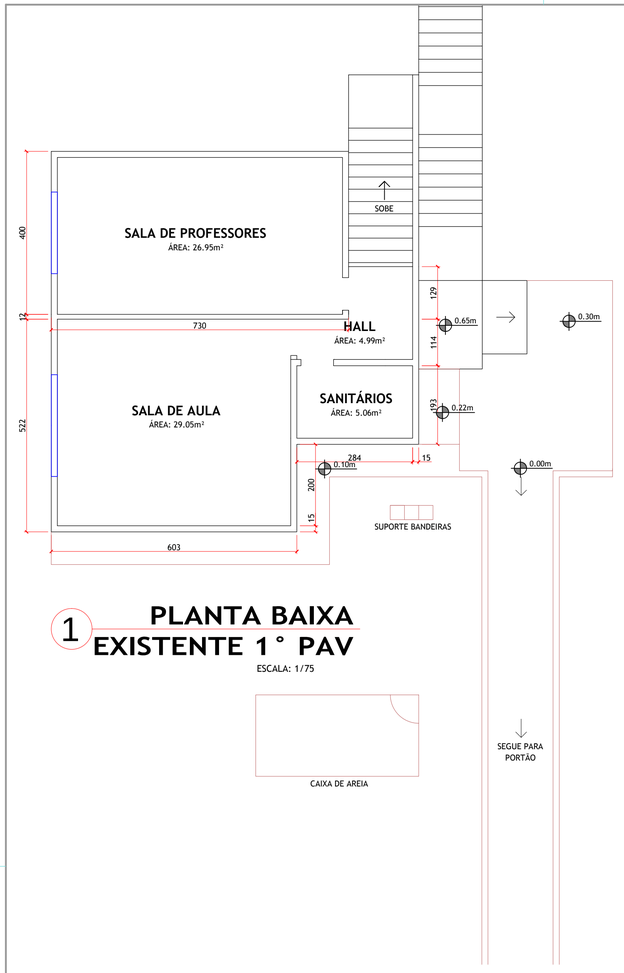

1 PLANTA BAIXA EXISTENTE 1° PAV

ESCALA: 1/75

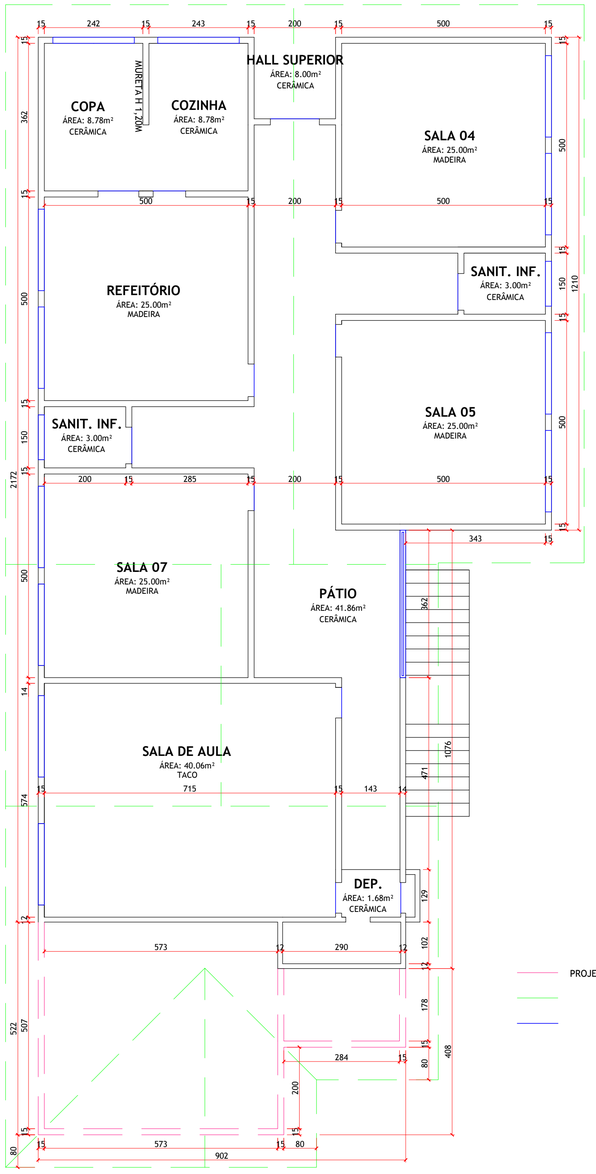

PROJEÇÃO PRIMEIRO PAVIMENTO

PROJEÇÃO COBERTURA

ESQUADRIAS

2 PLANTA BAIXA EXISTENTE 2° PAV

ESCALA: 1/75

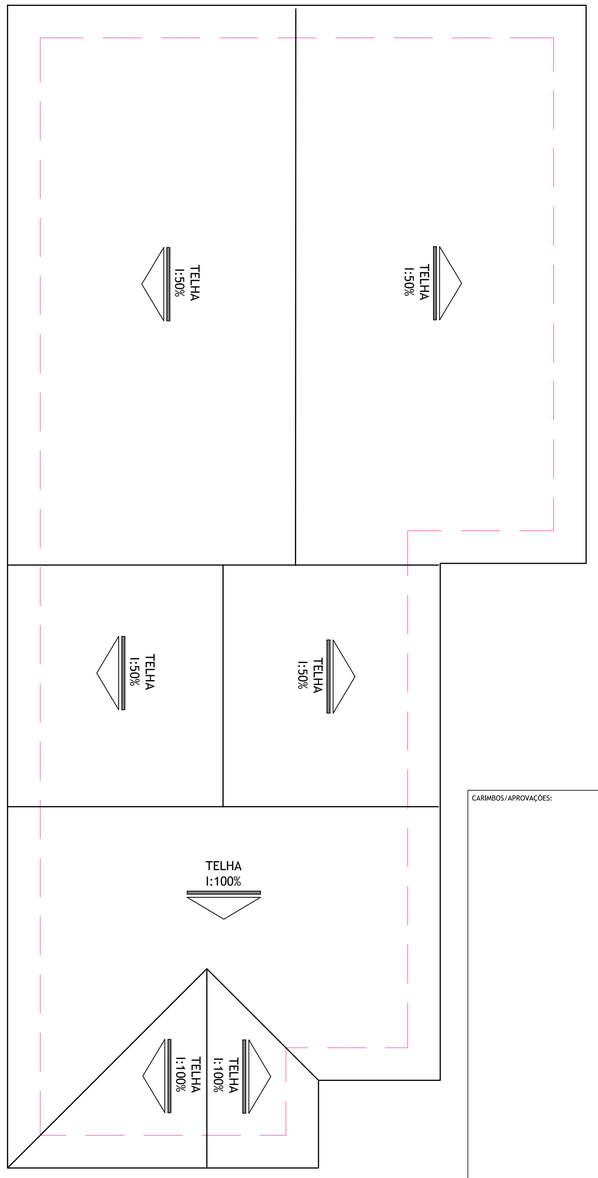

3 COBERTURA EXISTENTE

ESCALA: 1/75

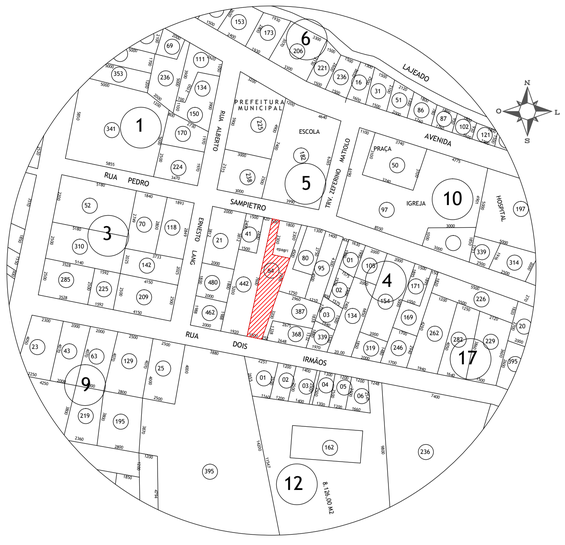

4 PLANTA DE LOCALIZAÇÃO

ESCALA: 1/2000

CARIMBOS/APROVAÇÕES:

MUNICÍPIO DE PRESIDENTE CASTELLO BRANCO
RUA ALBERTO ERNESTO LANG, 29 - CENTRO - CEP.: 89.745-000
PRESIDENTE CASTELLO BRANCO-SC
FONE/FAX: (49) 3457-1122
SITE: www.castellobranco.sc.gov.br - e-mail: prefeitura@castellobranco.sc.gov.br

REVISÃO	DATA	DESCRIÇÃO	DESENHO
		EMISSÃO INICIAL	RENAN MURARO

REFORMA E AMPLIAÇÃO - CMEI

RUA PEDRO SAMPIETRO - CENTRO - PRESIDENTE CASTELLO BRANCO-SC

CONTEÚDO:
PLANTA BAIXA - EXISTENTE
PLANTA DE COBERTURA - EXISTENTE
PLANTA DE LOCALIZAÇÃO

ÁREA:

PROPRIETÁRIO:
TARCÍLIO SECCO
PREFEITO MUNICIPAL - MUNICÍPIO DE PRESIDENTE CASTELLO BRANCO

FOLHA: 01/04

AUTOR DO PROJETO:
RENAN MARCOS MURARO
ENGENHEIRO CIVIL CREA 165.837-1/SC
FONE: (47) 9 9744-3731

DESENHO:	ESCALA:	DATA:	ARQUIVO:	TIPO:
RENAN MURARO	INDICADA	NOVEMBRO/2021	CMEI Reforma.DWG	ARQUITETURA

FORMATO A1 - (841.00 X 594.00MM)