




15 DETALHE ESCADA
ESCALA: 1/25

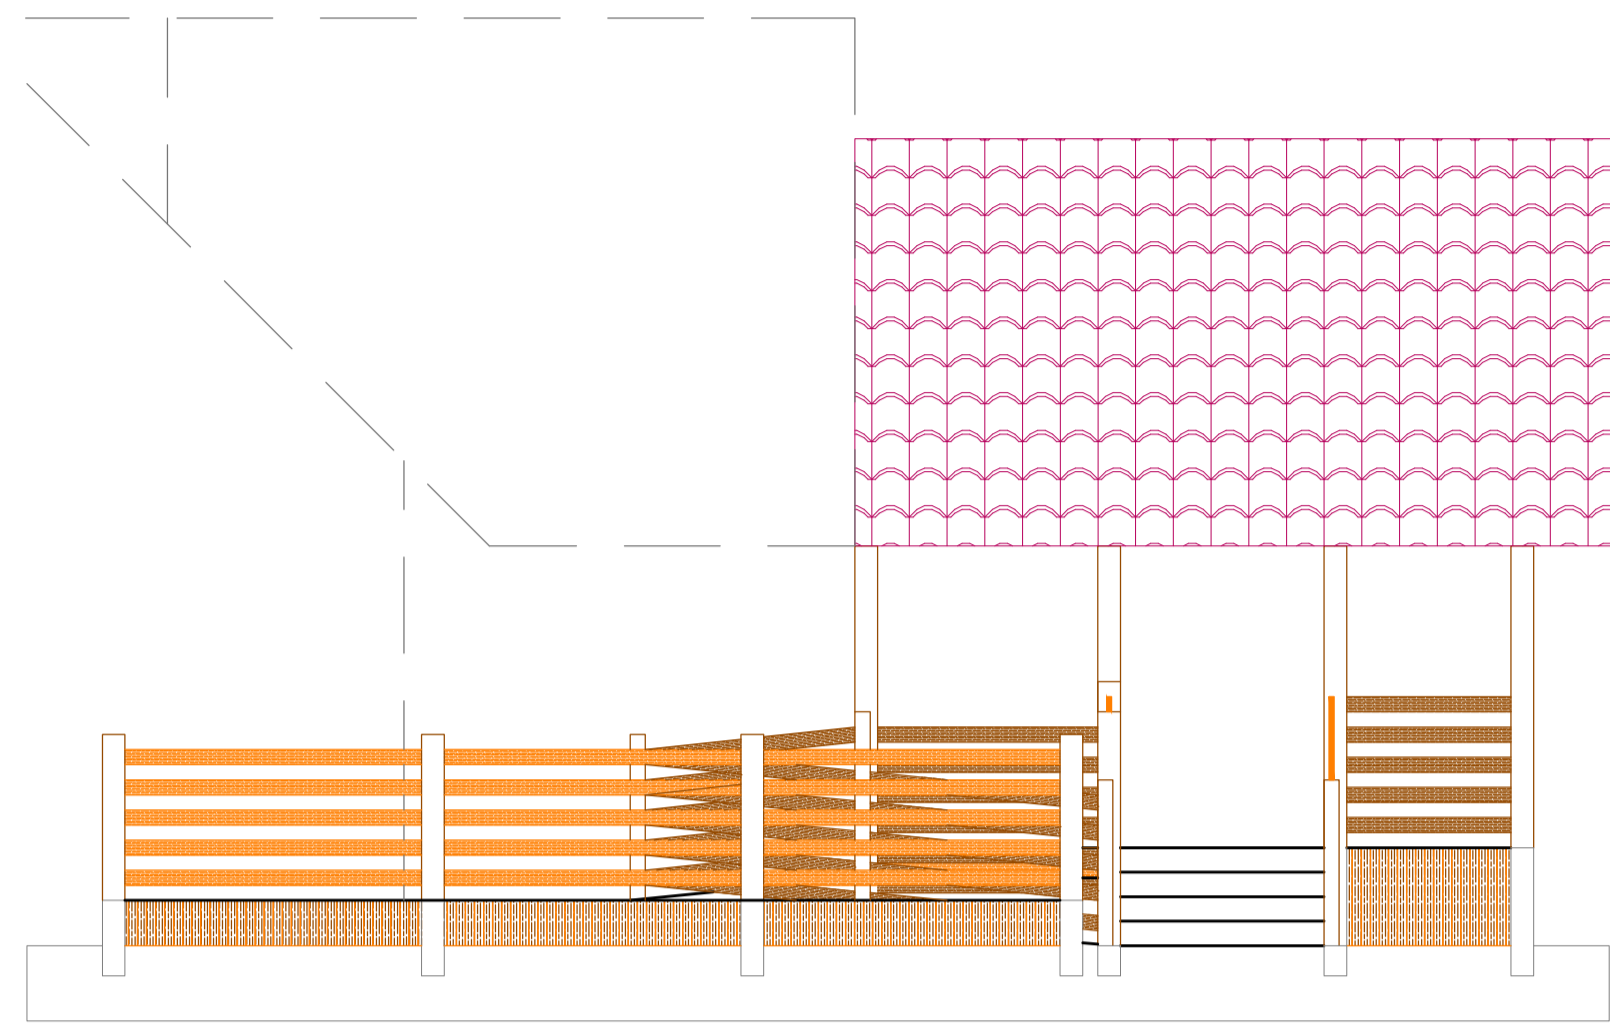


11 FACHADA FRONTAL
ESCALA: 1/50

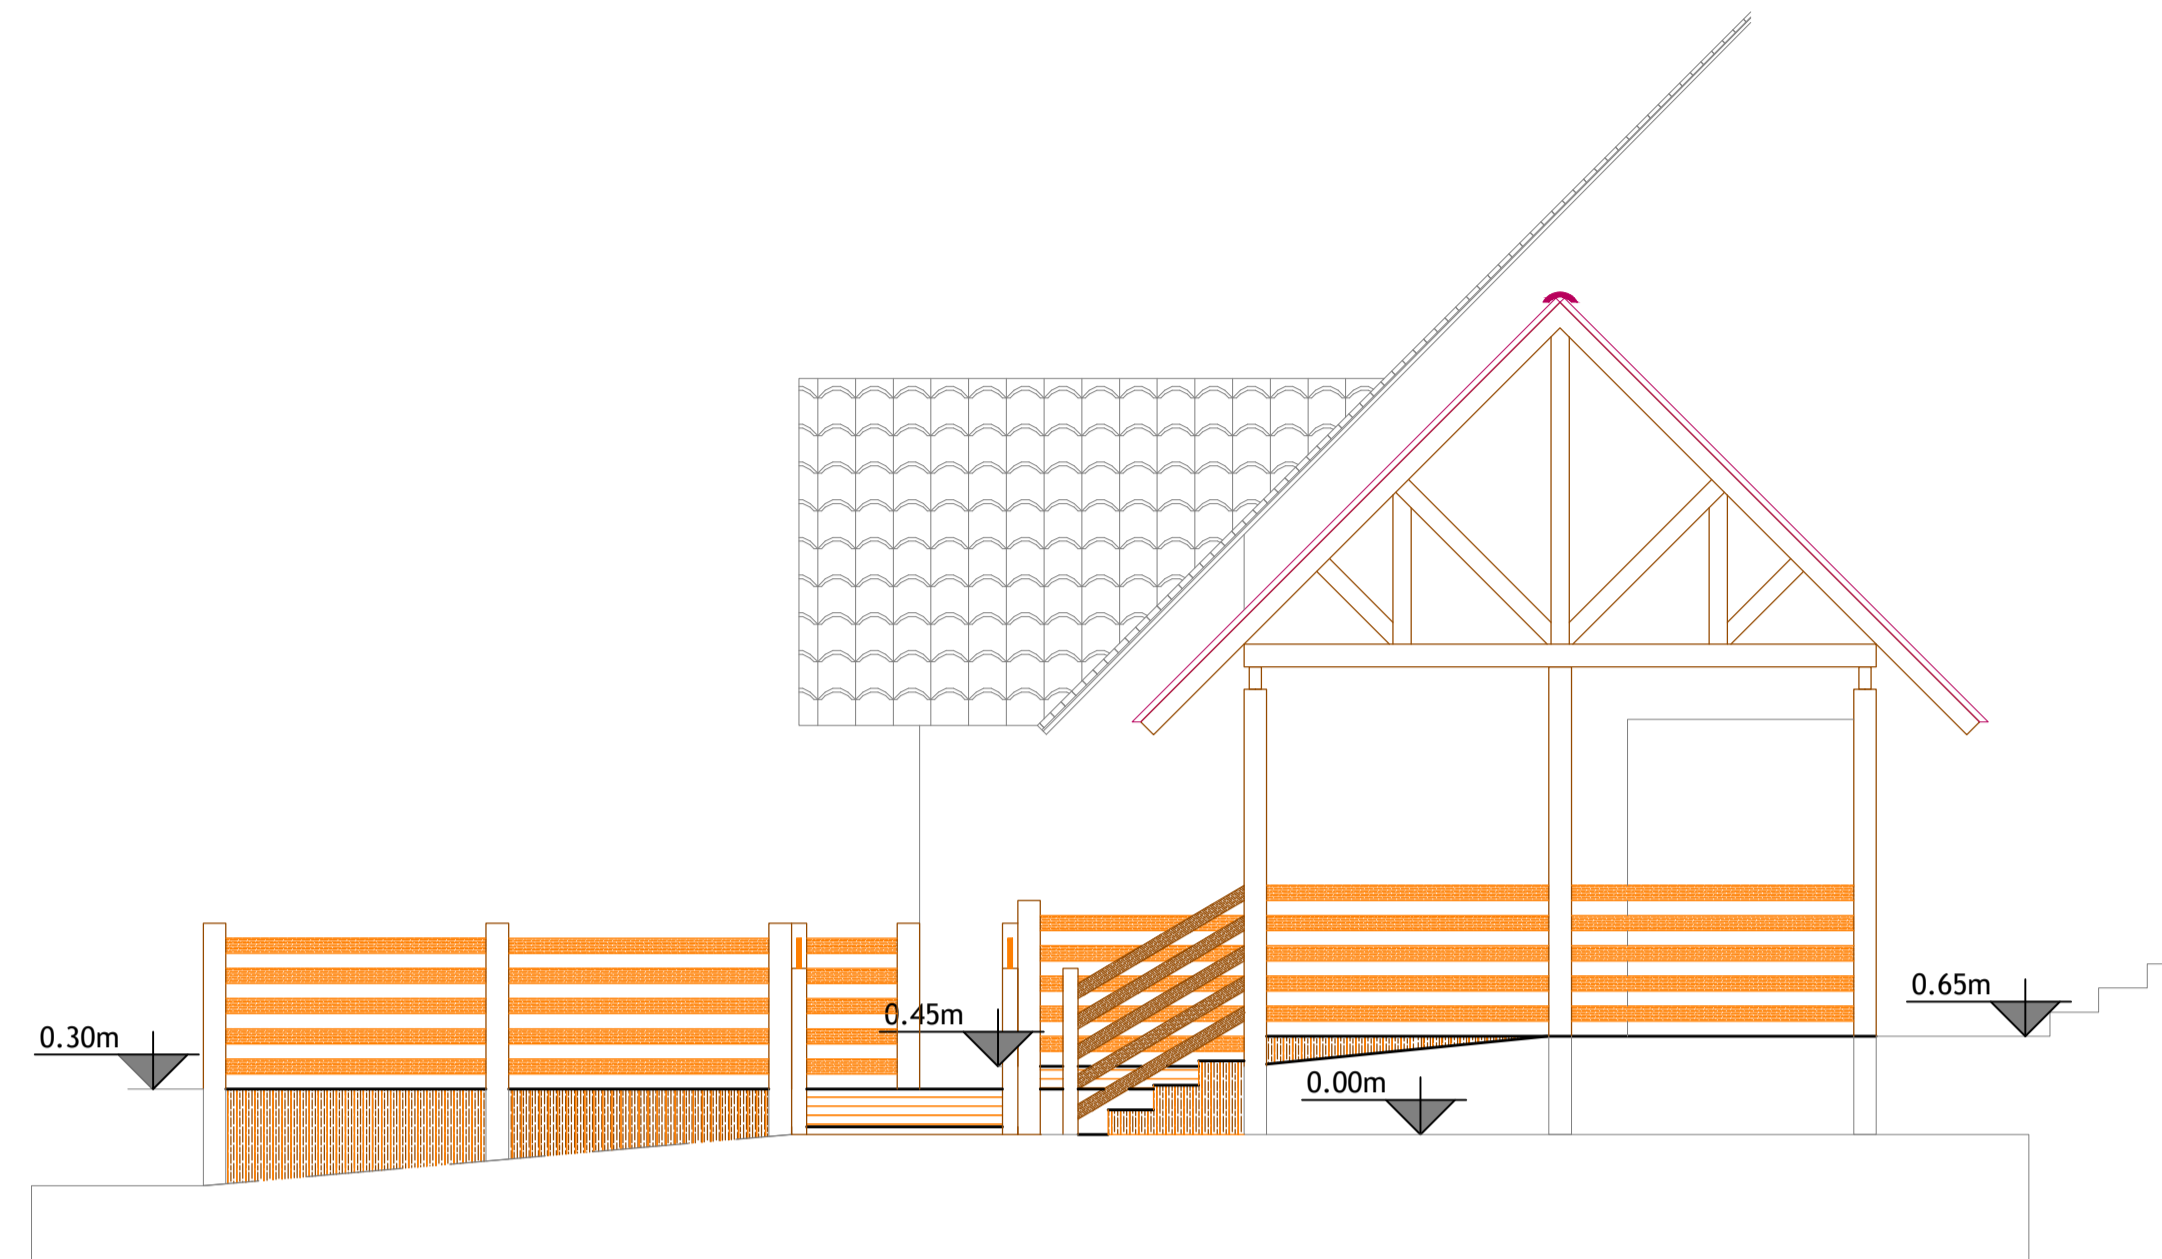

12 FACHADA LATERAL
ESCALA: 1/50

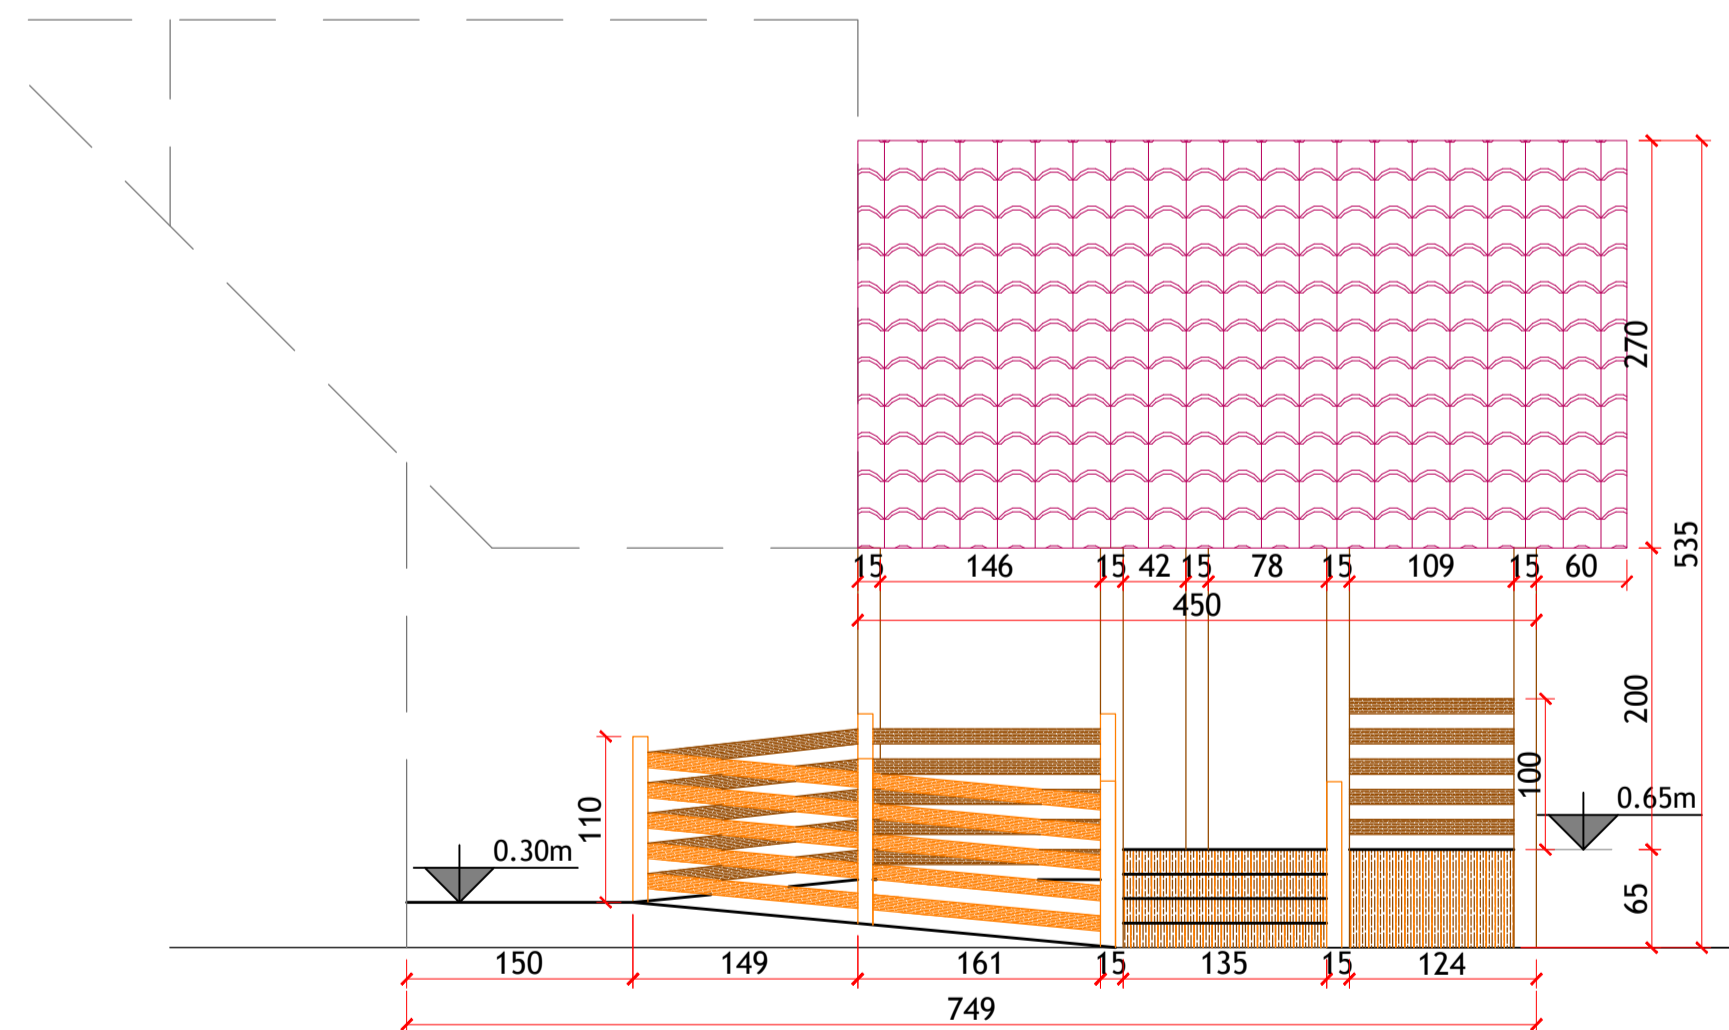


13 CORTE AA
ESCALA: 1/50

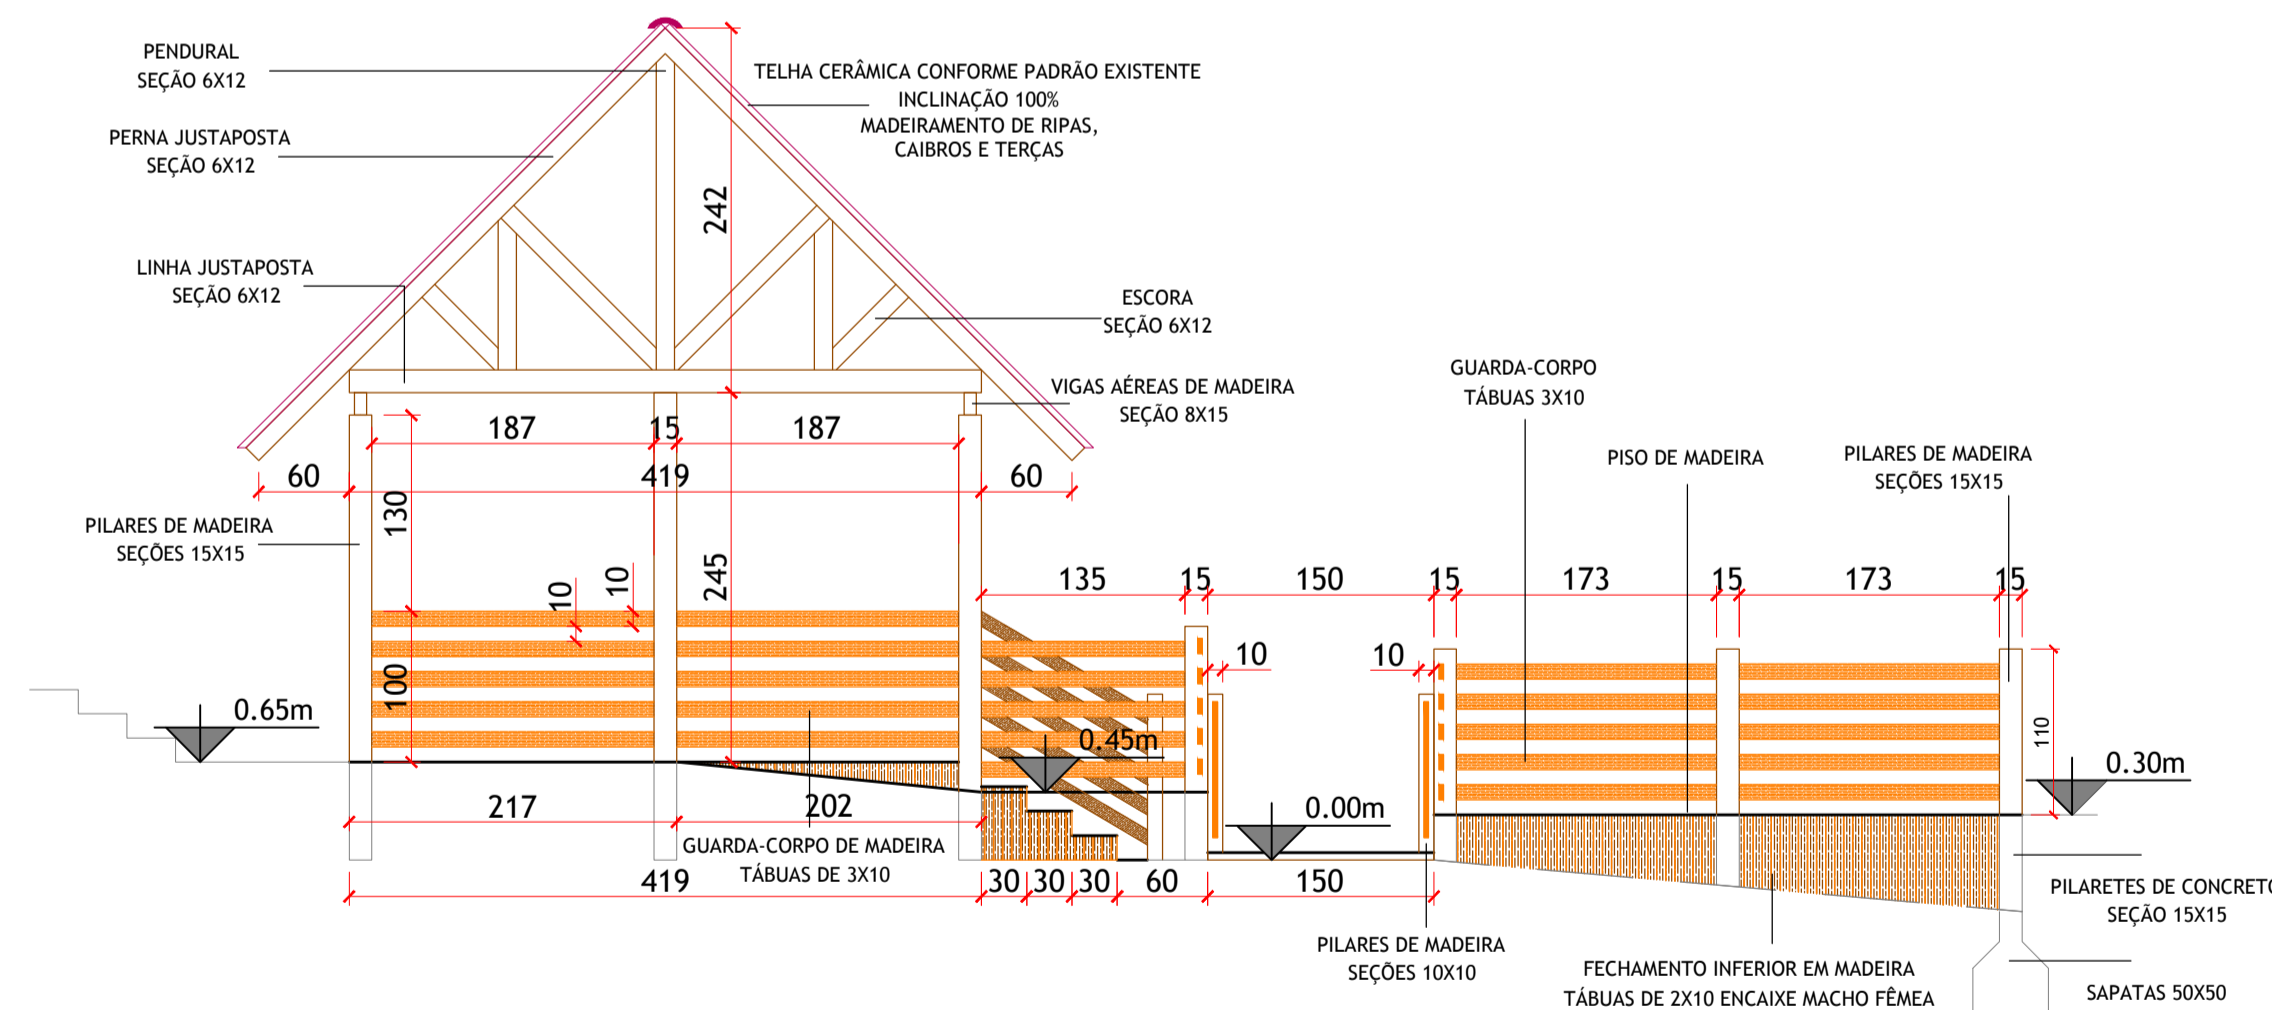

14 CORTE BB
ESCALA: 1/50

CARIMBOS/APROVAÇÕES:

 **MUNICÍPIO DE PRESIDENTE CASTELLO BRANCO**
RUA ALBERTO ERNESTO LANG, 29 - CENTRO - CEP.: 89.745-000
PRESIDENTE CASTELLO BRANCO-SC
FONE/FAX: (49) 3457-1122
SITE: www.castellobranco.sc.gov.br - e-mail: prefeitura@castellobranco.sc.gov.br

REVISÃO	DATA	EMISSÃO INICIAL	REMAN MURARO
		DESCRIÇÃO	DESENHO

REFORMA E AMPLIAÇÃO - CMEI
RUA PEDRO SAMPIETRO - CENTRO - PRESIDENTE CASTELLO BRANCO-SC

CONTEÚDO: FACHADAS CORTES DETALHE ESCADA		ÁREA:
PROPRIETÁRIO: TARCÍLIO SECCO PREFEITO MUNICIPAL - MUNICÍPIO DE PRESIDENTE CASTELLO BRANCO		FOLHA: 04/04
AUTOR DO PROJETO: RENAN MARCOS MURARO ENGENHEIRO CIVIL, CREIA 165.831-1/SC FONE: (47) 9 9744-3731		
DESENHO: RENAN MURARO	ESCALA: INDICADA	DATA: NOVEMBRO/2021
ARQUIVO: CMEI Reforma.DWG		TIPO: ARQUITETURA