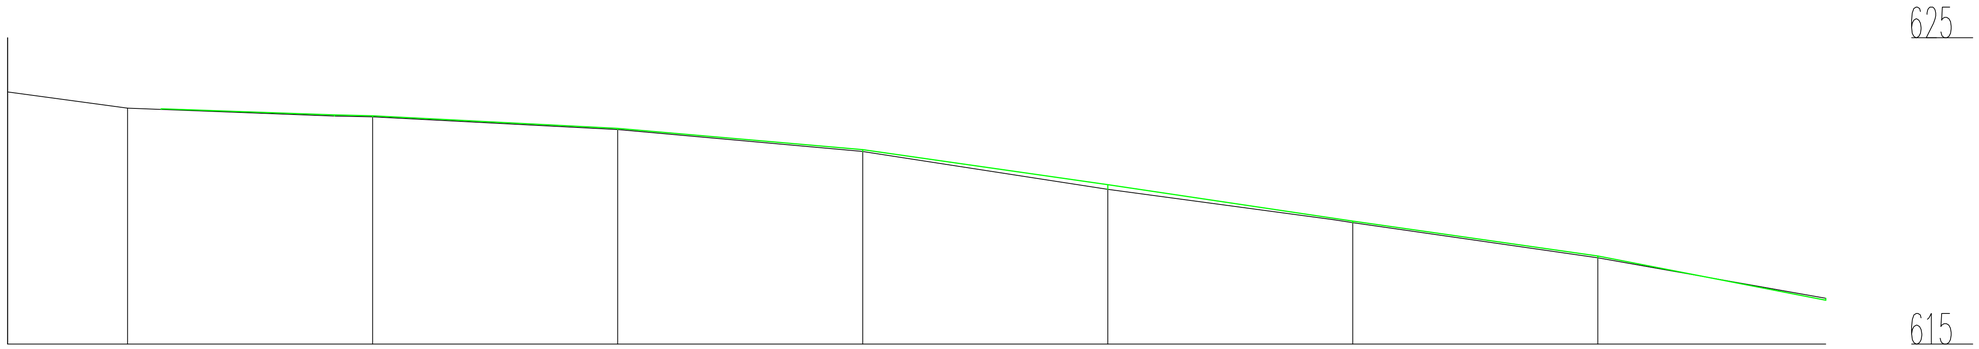

Estaca	Distância	Cotas do Terreno	Elementos Horizontais
7		684,250	
	140,00		
6		683,607	
		683,540	
			L = 43,370
5	120,00	682,506	
	100,00		
4		680,721	
	80,00		
3		677,631	
	60,00		
		675,160	
2		674,904	
			L = 38,089
	40,00		
1		672,046	
	20,00		
		668,741	
			L = 40,272

Estaca	Distância
0+1,394	
	1,394

PERFIL LONGITUDINAL ESCALA 1000/1000

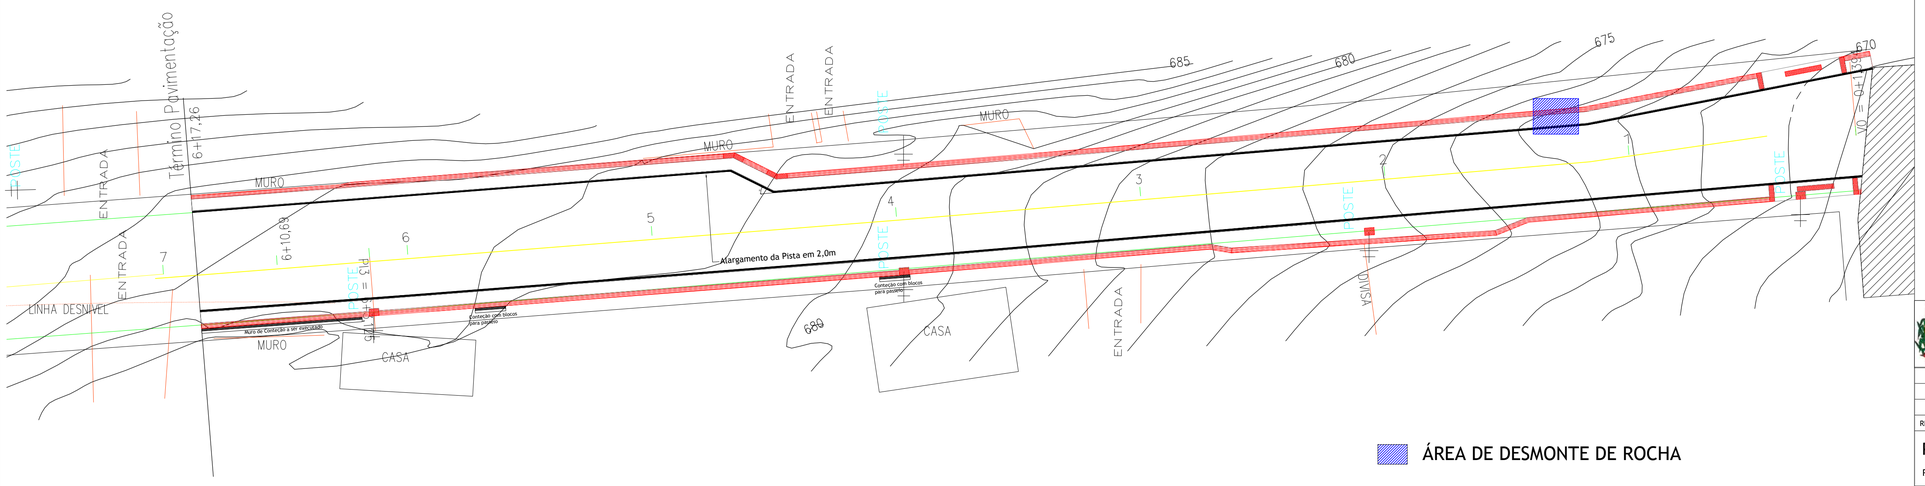

ÁREA DE DESMONTE DE ROCHA

PROJETO GEOMÉTRICO

CARIMBOS/APROVAÇÕES:

MUNICÍPIO DE PRESIDENTE CASTELLO BRANCO
RUA ALBERTO ERNESTO LANG, 29 - CENTRO - CEP.: 89.745-000
PRESIDENTE CASTELLO BRANCO-SC
FONE/FAX: (49) 3457-1122
SITE: www.castellobranco.sc.gov.br - e-mail: prefeitura@castellobranco.sc.gov.br

REVISÃO	DATA	DESCRIÇÃO	DESENHO
	16/09/2021	EMISSÃO INICIAL	RENAN MURARO

PAVIMENTAÇÃO RUA DOIS IRMÃOS

RUA DOIS IRMÃOS - CENTRO - PRESIDENTE CASTELLO BRANCO - SC

CONTEÚDO:
PERFIL LONGITUDINAL
PROJETO GEOMÉTRICO

ÁREA:

PROPRIETÁRIO:
TARCÍLIO SECCO
PREFEITO MUNICIPAL - MUNICÍPIO DE PRESIDENTE CASTELLO BRANCO

FOLHA: 03/08

AUTOR DO PROJETO:
RENAN MARCOS MURARO
ENGENHEIRO CIVIL CREA 165.837-1/SC
FONE: (47) 9 9744-3731

DESENHO:	ESCALA:	DATA:	ARQUIVO:	TIPO:
RENAN MURARO	1:250 OU INDICADA	SETEMBRO/2021	R.DOIS IRMÃOS-PAV.DWG	ARQUITETÔNICO

FORMATO A1 - (841.00 X 594.00MM)