



PLANTA DE SINALIZAÇÃO

ESCALA 1:1000

LAJEADO DOIS IRMÃOS

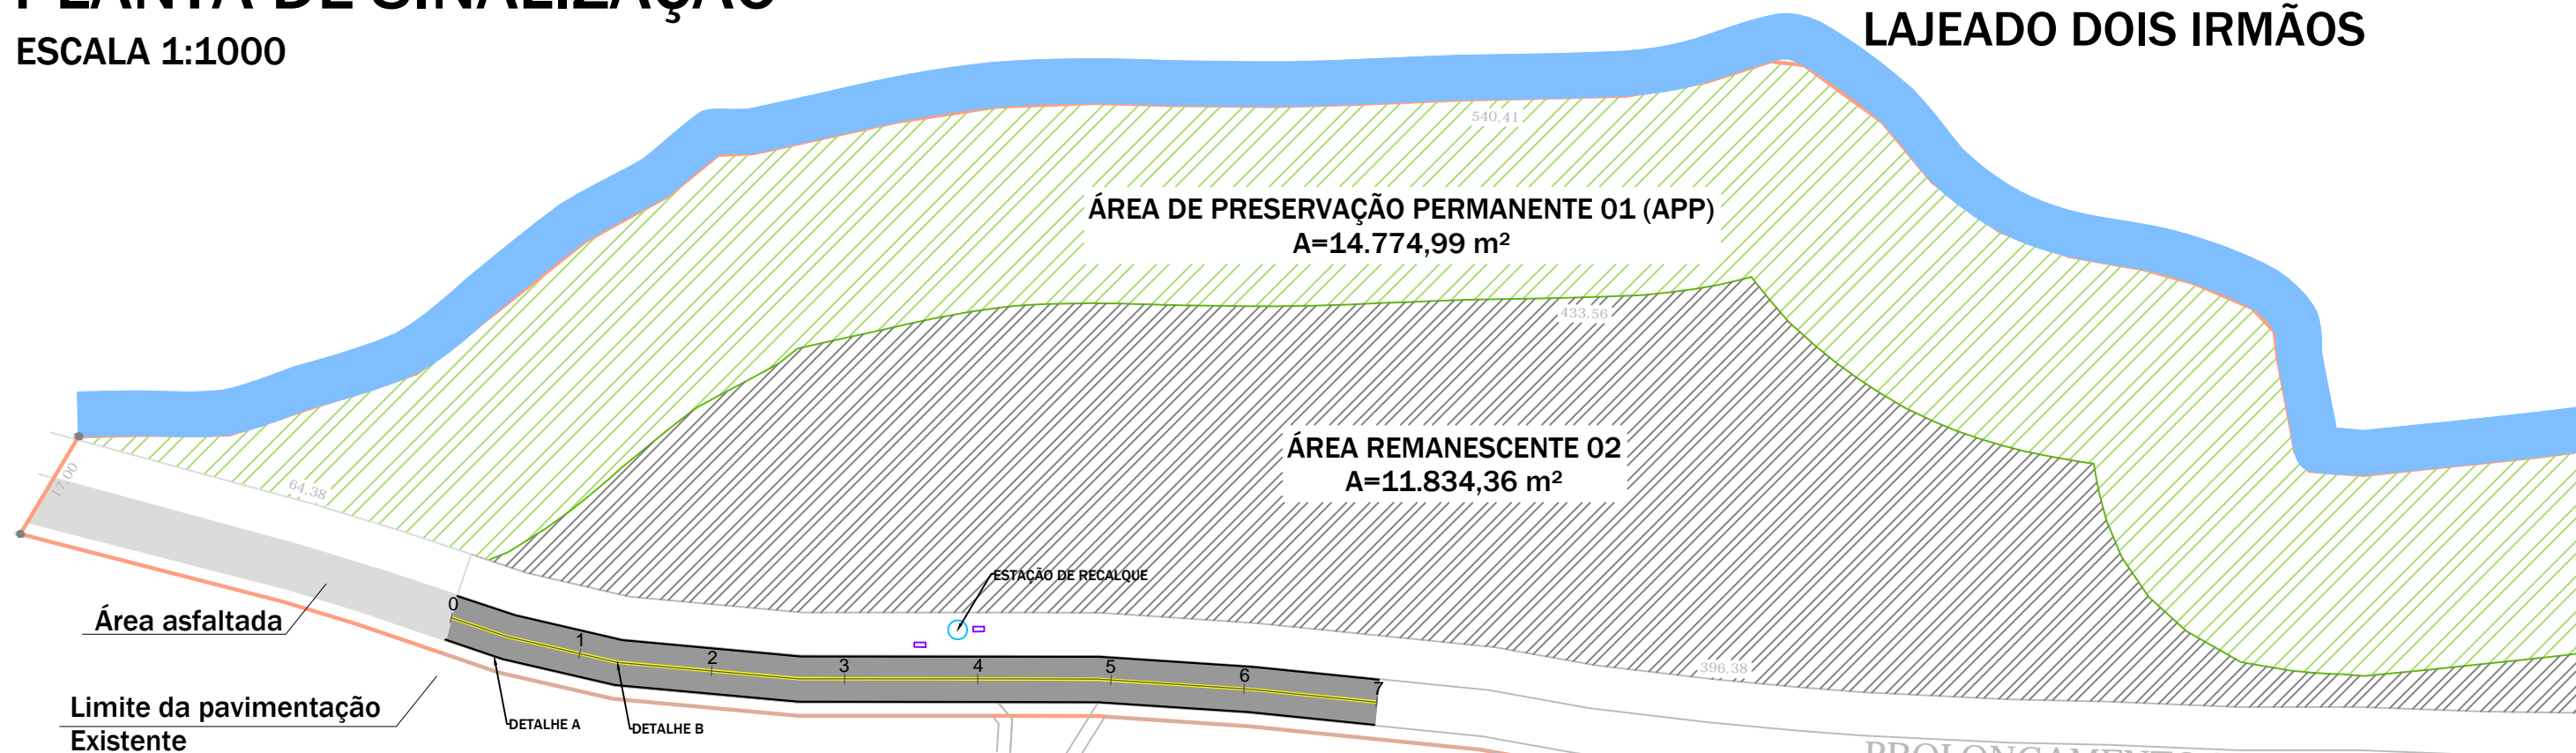


Extensão a pavimentar: 140,00m
Largura: 7,0m
Espessura: 5,0cm

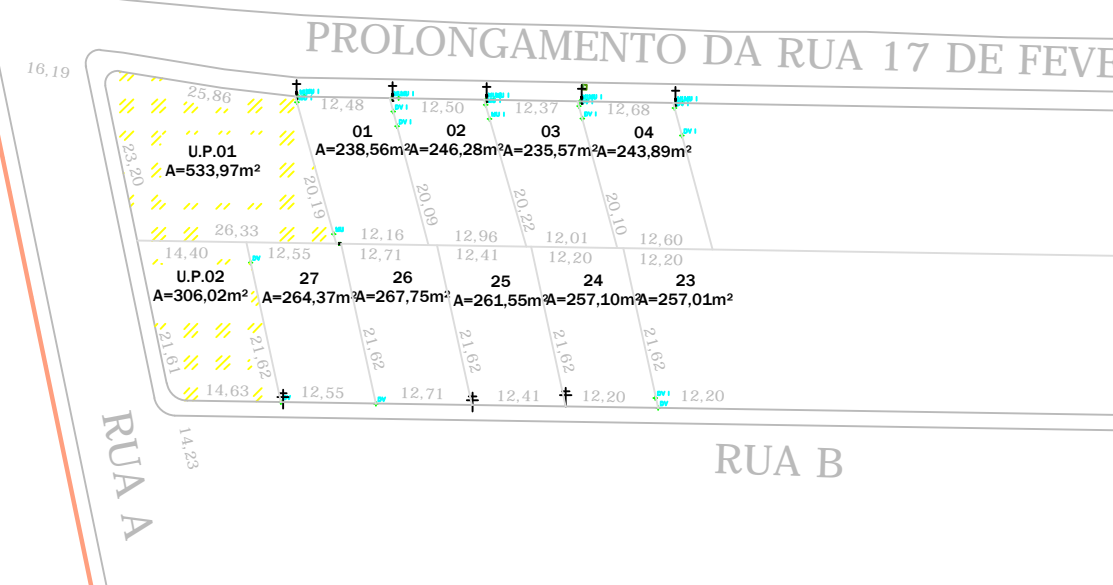

DETALHE SEÇÃO TRANSVERSAL

ESCALA 1:50

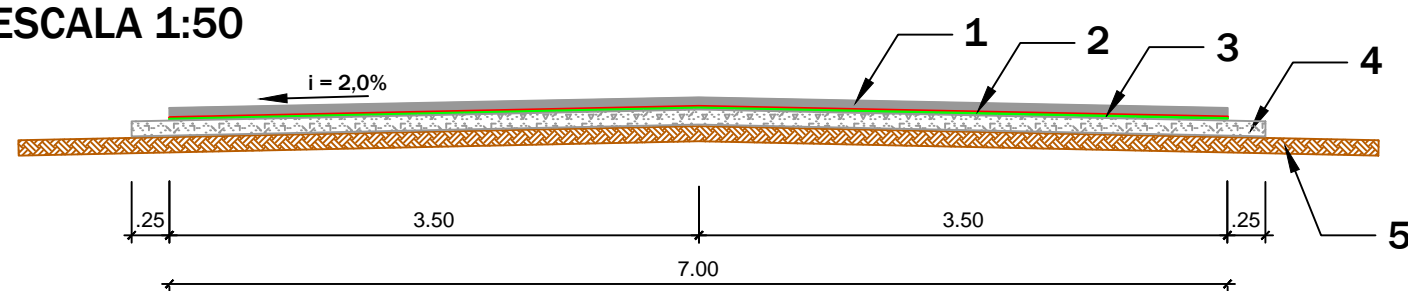


Item	Descrição	Espessura	Legenda
1	Camada de Concreto Asfáltico Usinado à Quente - Faixa C DNIT	5cm	
2	Pintura de Ligação com Emulsão Asfáltica RR-2C	-	
3	Imprimação com ADP - CM30	-	
4	Base Compactada 100% PM (Brita Graduada Simples)	10cm	
5	Subleito	-	

Detalhe A - Sinalização Horizontal
ESCALA 1:25



Detalhe B - Sinalização Horizontal
ESCALA 1:25

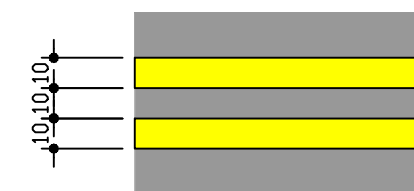

MUNICÍPIO DE PRESIDENTE CASTELLO BRANCO
RUA ALBERTO ERNESTO LANG, 29 - CENTRO - CEP.: 89.745-000
PRESIDENTE CASTELLO BRANCO-SC
FONE/FAX: (49) 3457-1122
site: www.castellobranco.sc.gov.br - e-mail: prefeitura@castellobranco.sc.gov.br

DATA:
JANEIRO/2022

CONTEÚDO:
PAVIMENTAÇÃO PROLONGAMENTO AV 17 DE FEVEREIRO

PROPRIETÁRIO:
ADEMIR PEDRO TONIELO
PREFEITO MUNICIPAL EM EXERCÍCIO
ESCALA:
INDICADA

RESPONSÁVEL TÉCNICO:
RENAN MARCOS MURARO
ENG. CIVIL CREA 165.837-1/SC
PRANCHA:
ARQ 01/02