


PLANTA DE SITUAÇÃO

ESCALA 1:5000

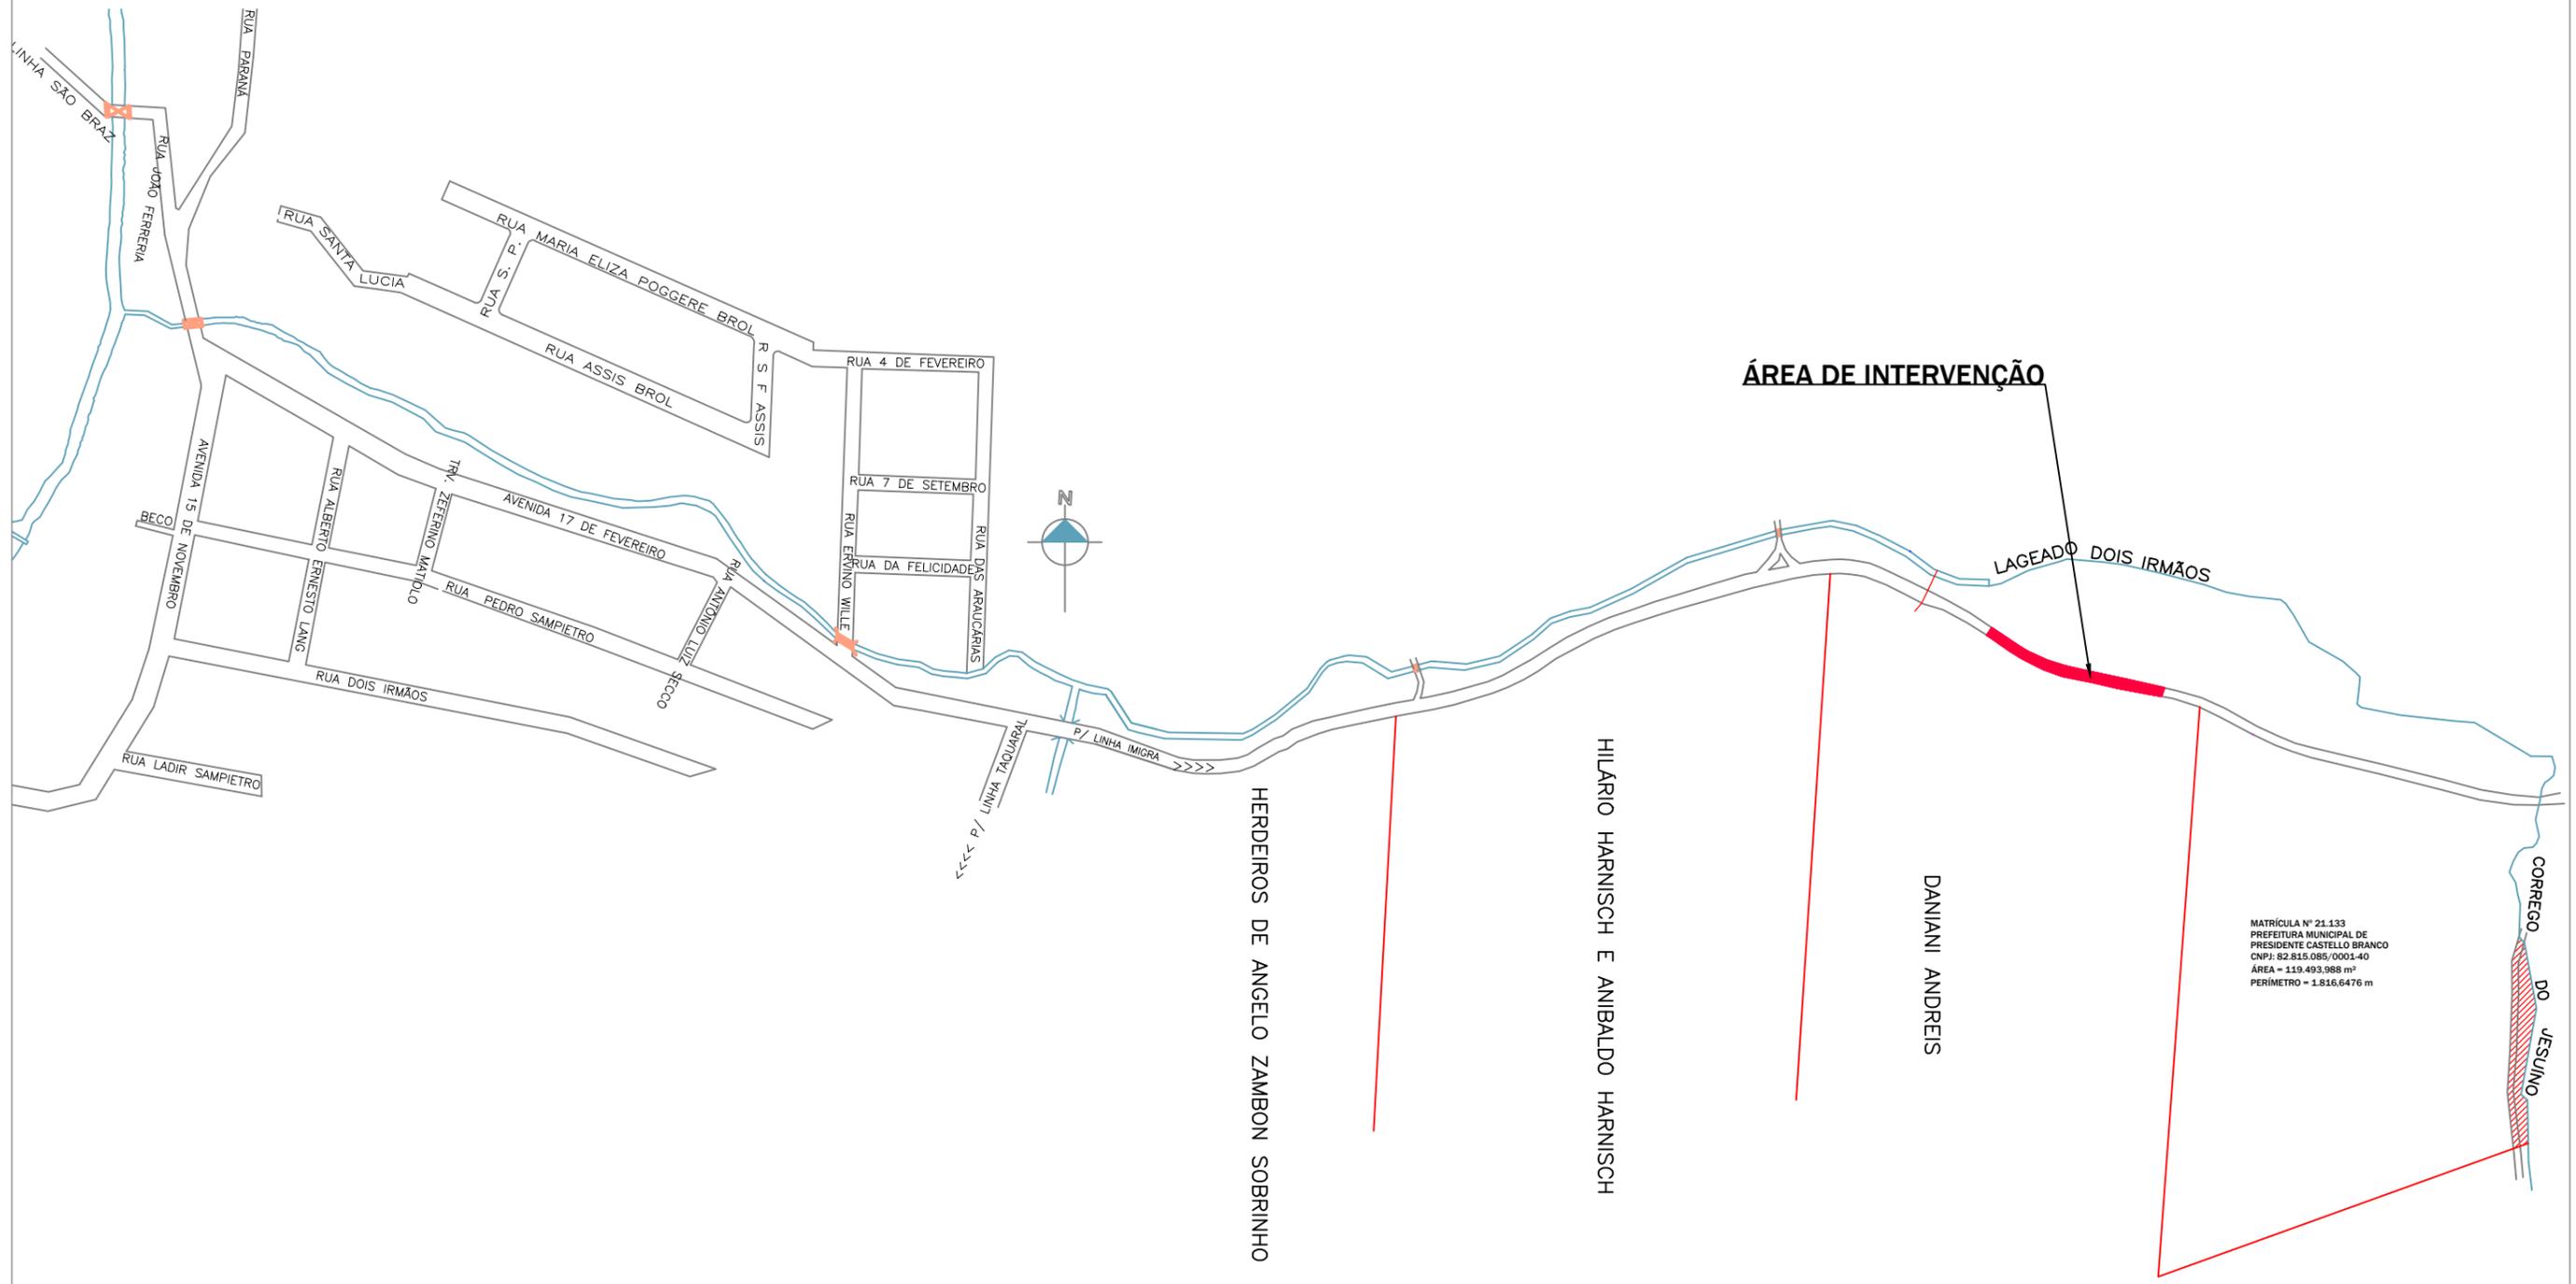

MATRÍCULA Nº 21.133
 PREFEITURA MUNICIPAL DE
 PRESIDENTE CASTELLO BRANCO
 CNPJ: 82.815.085/0001-40
 ÁREA = 119.493,988 m²
 PERÍMETRO = 1.816,6476 m

 MUNICÍPIO DE PRESIDENTE CASTELLO BRANCO RUA ALBERTO ERNESTO LANG, 29 - CENTRO - CEP.: 89.745-000 PRESIDENTE CASTELLO BRANCO-SC FONE/FAX: (49) 3457-1122 <small>site: www.castellobranco.sc.gov.br - e-mail: prefeitura@castellobranco.sc.gov.br</small>	PROPRIETÁRIO: ADEMIR PEDRO TONIELO PREFEITO MUNICIPAL EM EXERCÍCIO	RESPONSÁVEL TÉCNICO: RENAN MARCOS MURARO ENG. CIVIL CREA 165.837-1/SC
	DATA: JANEIRO/2022	CONTEÚDO: PAVIMENTAÇÃO PROLONGAMENTO AV 17 DE FEVEREIRO

PRANCHA: **ARQ 02/02**