PLANTA DE SINALIZAÇÃO EST 44 A 64

ESCALA 1:750

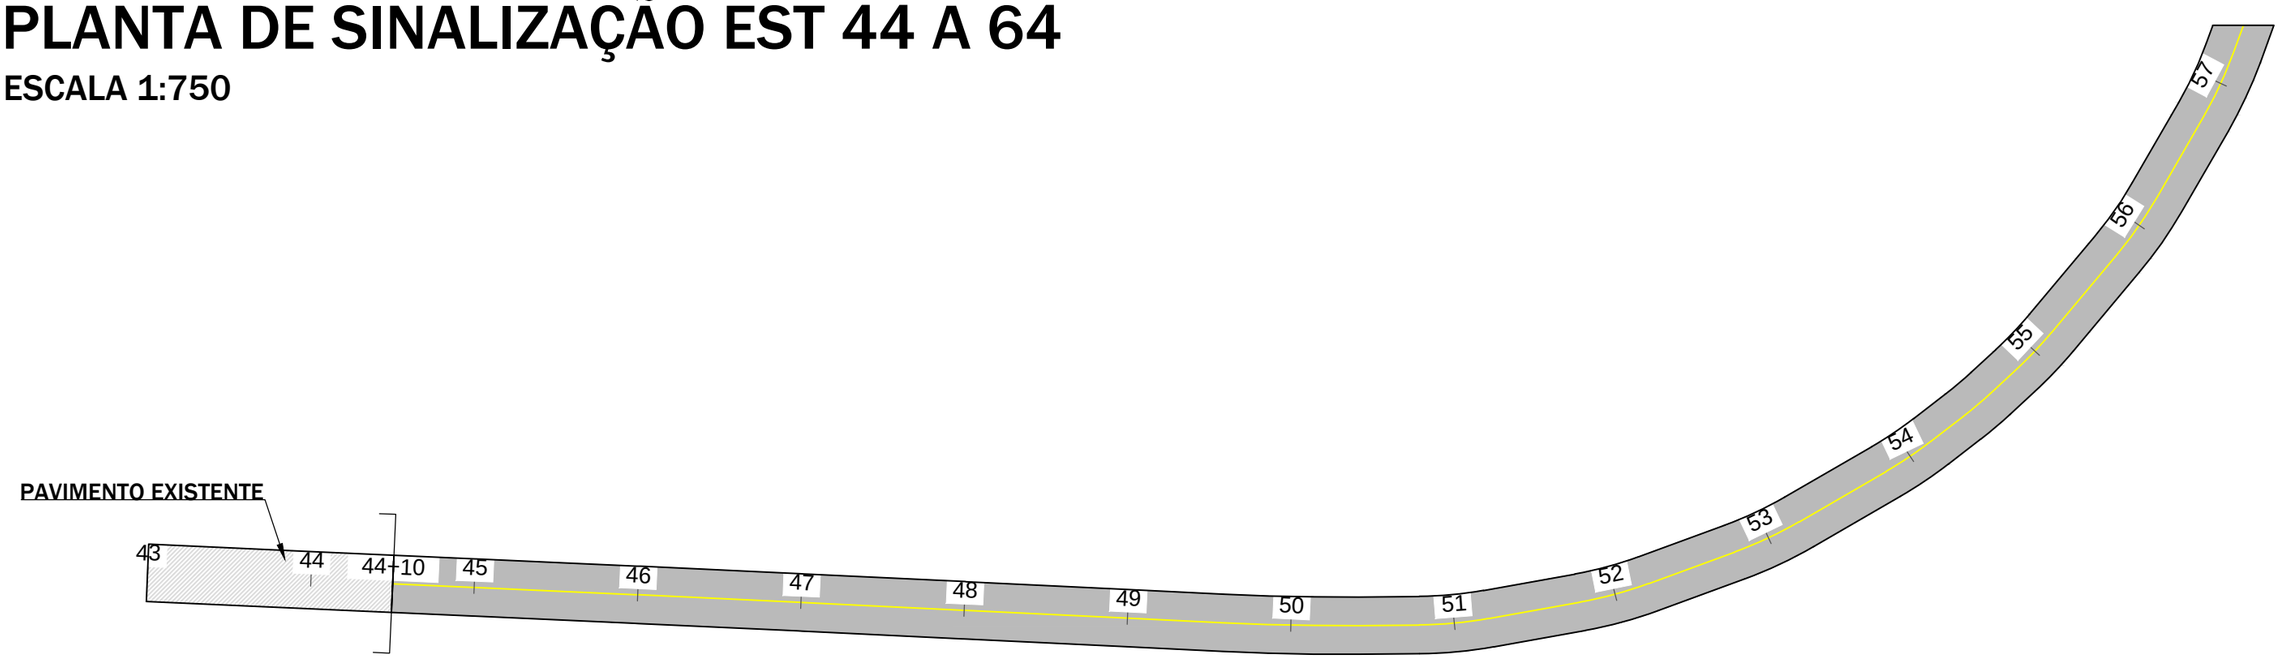

TRECHO 01

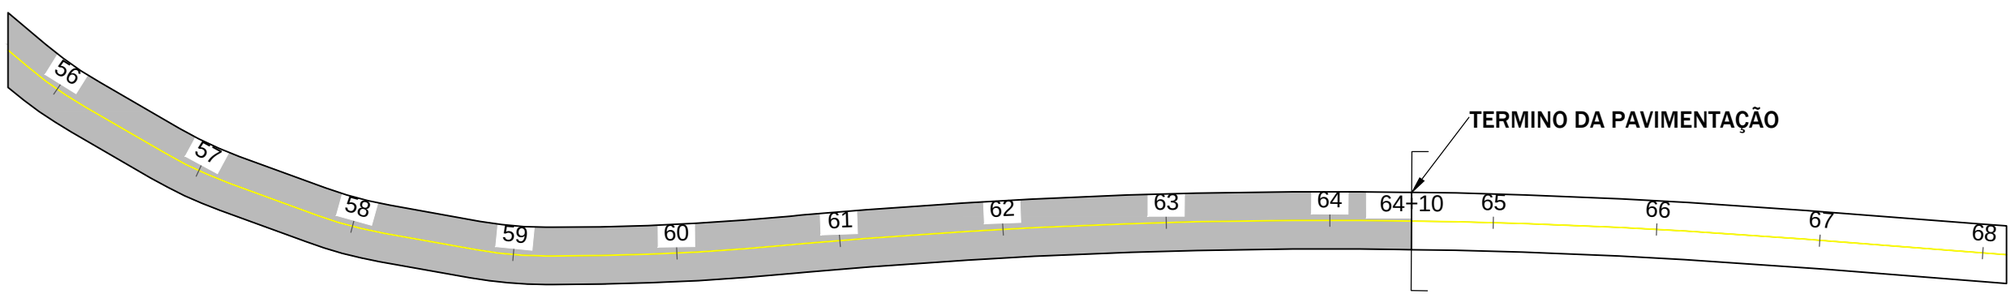

TRECHO 02

Detalhe A - Sinalização Horizontal
ESCALA 1:25

Detalhe B - Sinalização Horizontal
ESCALA 1:25

	MUNICÍPIO DE PRESIDENTE CASTELLO BRANCO RUA ALBERTO ERNESTO LANG, 29 - CENTRO - CEP.: 89.745-000 PRESIDENTE CASTELLO BRANCO-SC FONE/FAX: (49) 3457-1122 site: www.castellobranco.sc.gov.br - e-mail: prefeitura@castellobranco.sc.gov.br	PROPRIETÁRIO: TARCÍLIO SECCO PREFEITO MUNICIPAL	RESPONSÁVEL TÉCNICO: RENAN MARCOS MURARO ENG. CIVIL CREA 165.837-1/SC
DATA: MAR/2022	CONTEÚDO: PLANTA DE SINALIZAÇÃO + DETALHE SINALIZAÇÃO HORIZONTAL CAP. ESTRADA MUNICIPAL PCB 01 VEREADOR RAUL MACHADO EST 44 A 64	ESCALA: INDICADA	PRANCHA: ARQ 01/02