

PLANTA DE SINALIZAÇÃO EST 64 A 84


ESCALA 1:750

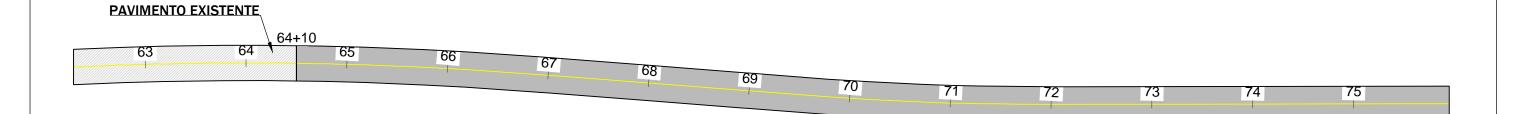

TRECHO 01

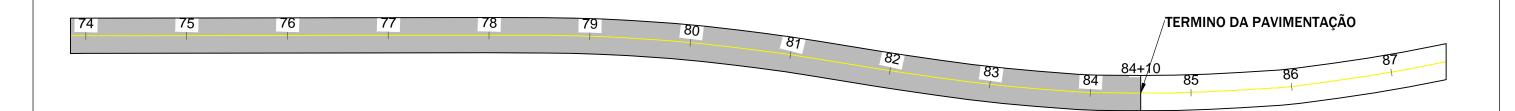

TRECHO 02

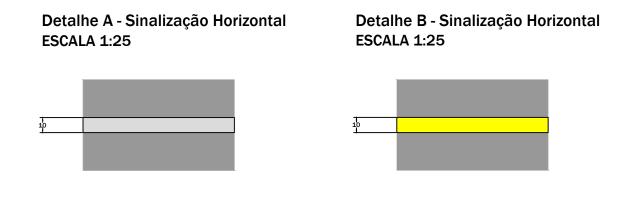



MUNICÍPIO DE PRESIDENTE CASTELLO BRANCO RUA ALBERTO ERNESTO LANG, 29 - CENTRO - CEP.: 89.745-000 PRESIDENTE CASTELLO BRANCO-SC FONE/FAX: (49) 3457-1122

site: www.castellobranco.sc.gov.br - e-mail: prefeitura@castellobranco.sc.gov.br

CONTEÚDO:
PLANTA DE SINALIZAÇÃO + DETALHE SINALIZAÇÃO HORIZONTAL
CAP. ESTRADA MUNICIPAL PCB 01 VEREADOR RAUL MACHADO EST 64 A 84

PROPRIETÁRIO:

RESPONSÁVEL TÉCNICO:

TARCÍLIO SECCO PREFEITO MUNICIPAL

RENAN MARCOS MURARO ENG. CIVIL CREA 165.837-1/SC

INDICADA PRANCHA: ARQ 01/02