


PLANTA DE SINALIZAÇÃO EST 84 A 92

ESCALA 1:750

ÁREA BALNEÁRIO

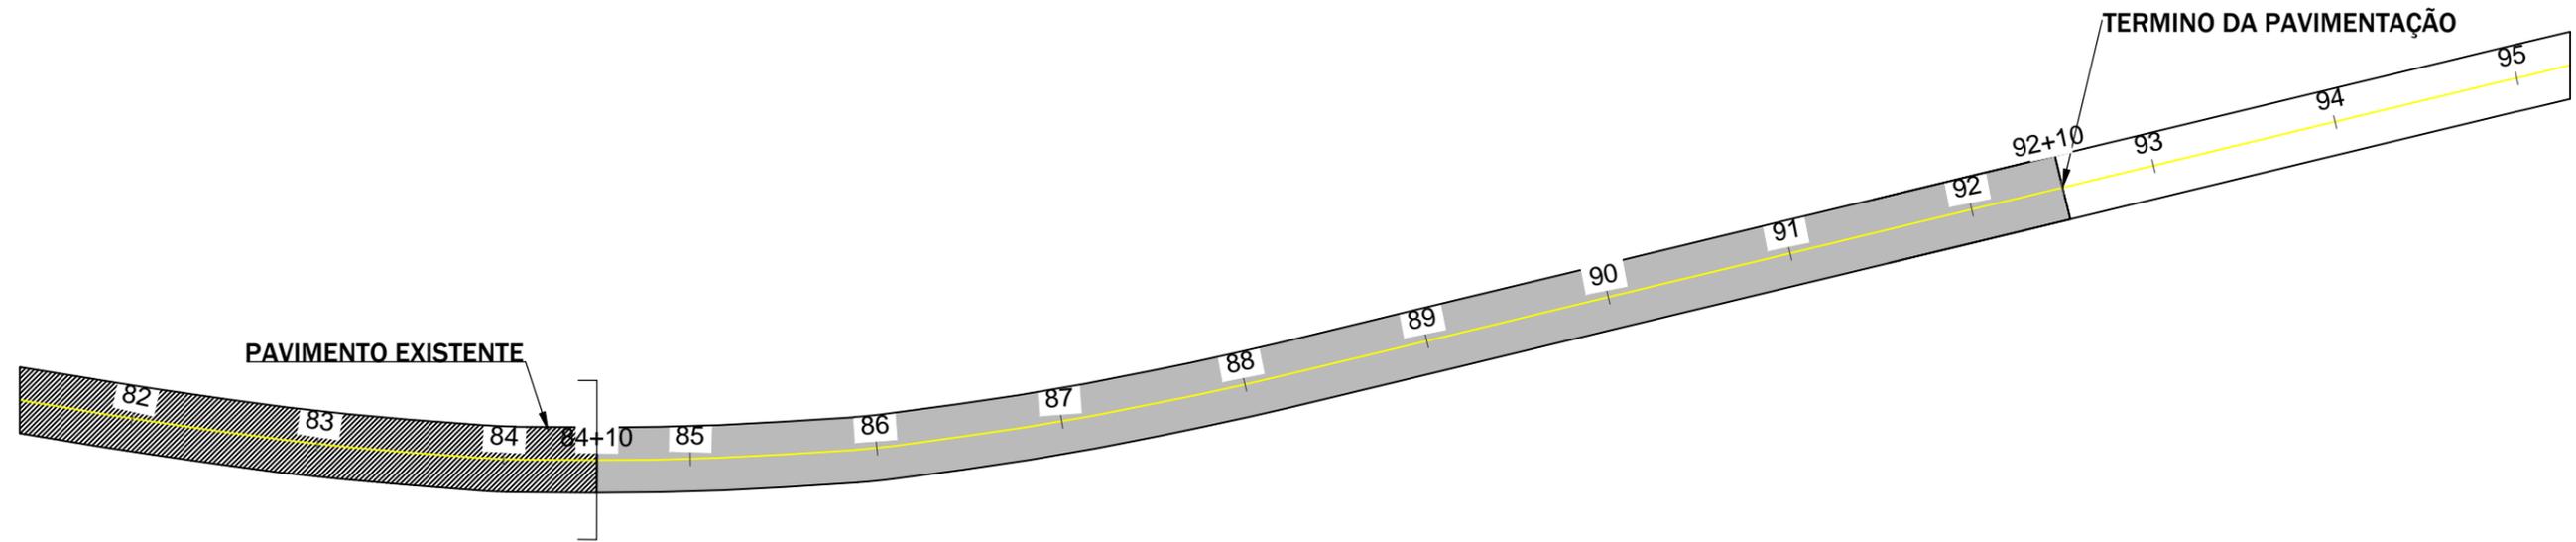

EXTENSÃO 160,0 M

Detalhe A - Sinalização Horizontal
ESCALA 1:25



Detalhe B - Sinalização Horizontal
ESCALA 1:25



MUNICÍPIO DE PRESIDENTE CASTELLO BRANCO
RUA ALBERTO ERNESTO LANG, 29 - CENTRO - CEP.: 89.745-000
PRESIDENTE CASTELLO BRANCO-SC
FONE/FAX: (49) 3457-1122
site: www.castellobranco.sc.gov.br - e-mail: prefeitura@castellobranco.sc.gov.br

DATA:
MAR/2022

CONTEÚDO:
PLANTA DE SINALIZAÇÃO + DETALHE SINALIZAÇÃO HORIZONTAL
PAV. ESTRADA MUNICIPAL PCB 01 VEREADOR RAUL MACHADO EST 84 A 92

PROPRIETÁRIO:

TARCÍLIO SECCO
PREFEITO MUNICIPAL

ESCALA:

INDICADA

RESPONSÁVEL TÉCNICO:

RENAN MARCOS MURARO
ENG. CIVIL CREA 165.837-1/SC

PRANCHA:

ARQ 01/02