PLANTA DE SITUAÇÃO EST 84 A 92

SEM ESCALA

EXTENSÃO 160,0 M

DETALHE SEÇÃO TRANSVERSAL

ESCALA 1:50

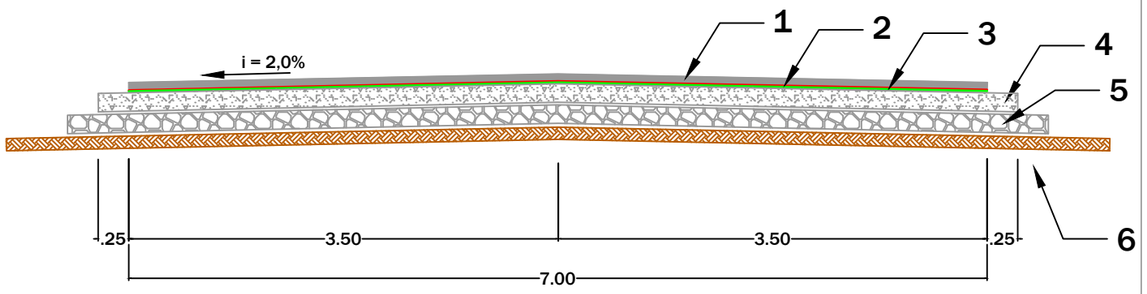

Item	Descrição	Espessura	Legenda
1	Camada de Concreto Asfáltico Usinado à Quente - Faixa C DNIT	5cm	
2	Pintura de Ligação com Emulsão Asfáltica RR-2C	-	
3	Imprimação com ADP - CM30	-	
4	Base Compactada 100% PM (Brita Graduada Simples)	15cm	
5	Sub-base (Macadame)	15cm	
6	Regularização do Subleito	-	

ITENS A SER LICITADOS: IMPRIMAÇÃO, PINTURA DE LIGAÇÃO E CAMADA DE CAUQ (1, 2 e 3)

ITENS A SER EXECUTADOS PELA MUNICIPALIDADE: REGULARIZAÇÃO DO SUBLEITO, SUB-BASE E BASE (BGS) (4, 5 e 6)

MUNICÍPIO DE PRESIDENTE CASTELLO BRANCO
RUA ALBERTO ERNESTO LANG, 29 - CENTRO - CEP.: 89.745-000
PRESIDENTE CASTELLO BRANCO-SC
FONE/FAX: (49) 3457-1122
site: www.castellobranco.sc.gov.br - e-mail: prefeitura@castellobranco.sc.gov.br

PROPRIETÁRIO: TARCÍLIO SECCO
PREFEITO MUNICIPAL

RESPONSÁVEL TÉCNICO: RENAN MARCOS MURARO
ENG. CIVIL CREA 165.837-1/SC

DATA: MAR/2022

CONTEÚDO: PLANTA DE LOCALIZAÇÃO + SEÇÃO TRANSVERSAL
PAV. ESTRADA MUNICIPAL PCB 01 VEREADOR RAUL MACHADO EST 84 A 92

ESCALA: INDICADA

PRANCHA: ARQ 02/02