


PERFIL LONGITUDINAL - PARTE 01
ESCALA 1/1000



PERFIL LONGITUDINAL - PARTE 02
ESCALA 1/1000

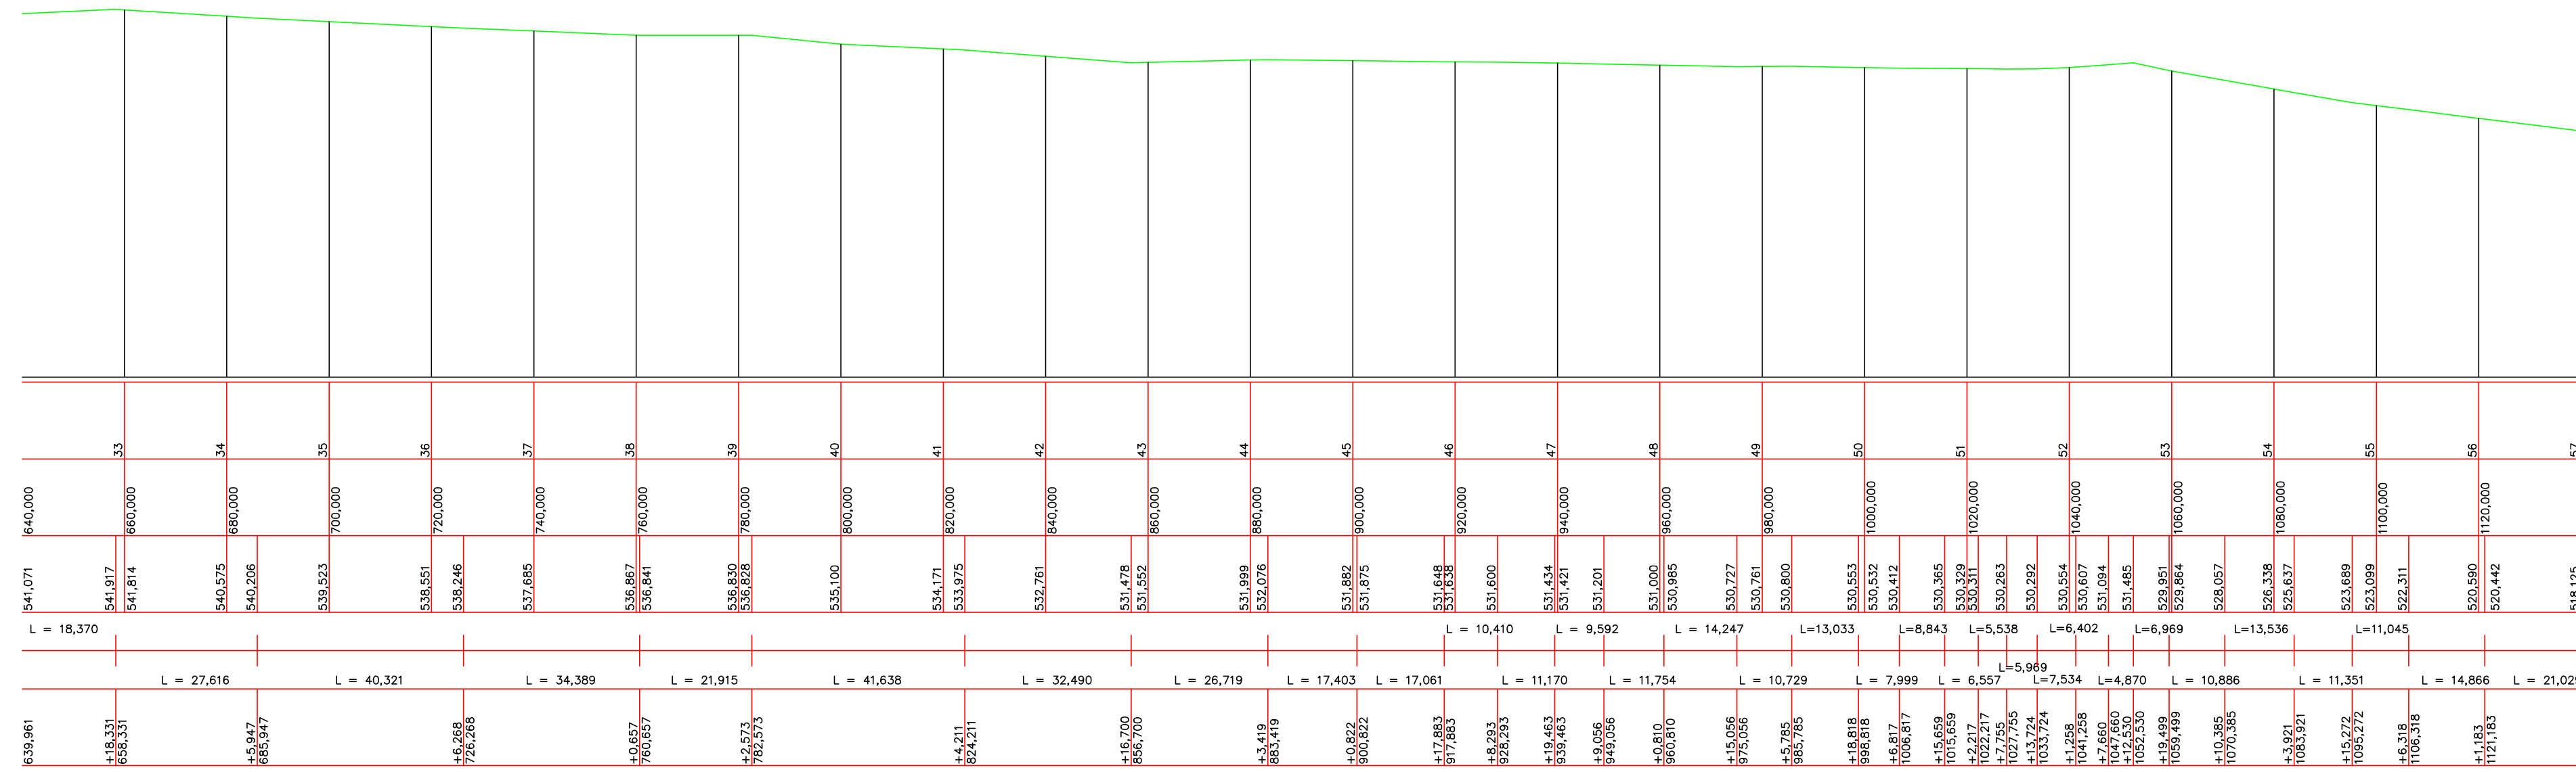

PREFEITURA MUNICIPAL
DE PRESIDENTE
CASTELLO BRANCO

PROJETO:

PROJETO DE ASFALTAMENTO

OBRA:	MELHORIA DA INFRAESTRUTURA RURAL - PAVIMENTAÇÃO ASFÁLTICA DE ACESSO A LINHA NOSSA SENHORA DE LOURDES SENTIDO A LINHA CARAVÁGIO	ESCALA:	INDICADAS	PRANCHA:	05/06
DESCRIMINAÇÃO:	PERFIL LONGITUDINAL	DATA:	MAIO / 2022	DESENHO:	RAFAEL DOURADO PARODE
RESP.PROJETO:		RESP.EXECUÇÃO:		PROPRIETÁRIO:	