



DETALHE LINHA CONTÍNUA
ESCALA: 1/100


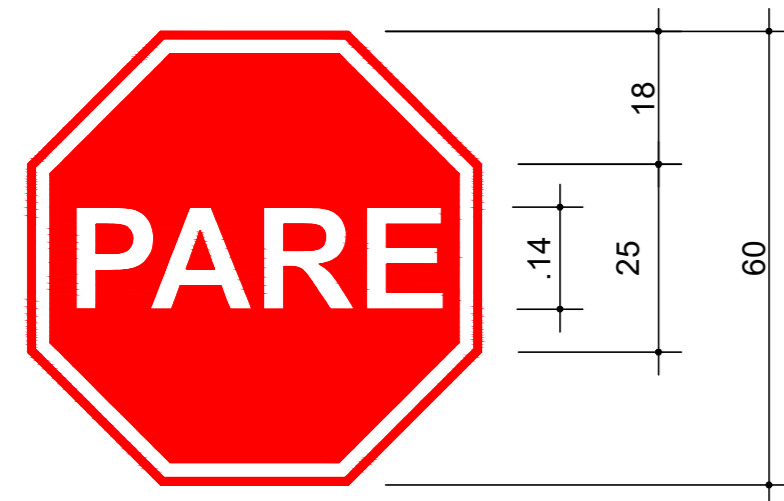


R - 1 (Parada obrigatória)
SEMI REFLETIVAS
Letras: Série D ou E, texto centralizado.
Fundo: Vermelho Refletivo
Orla interna: Branco Refletivo
Orla Externa: Vermelho Refletivo
Letras: Banco Refletivo - Fonte Arial
Verso: Preto Fosco

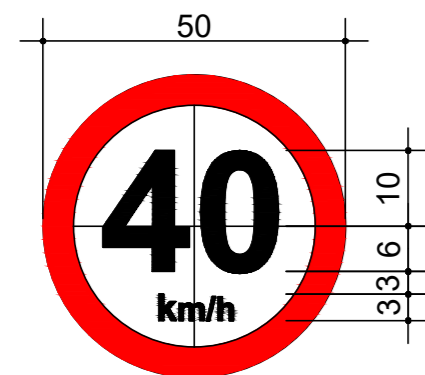


R - 19 (Velocidade Máxima Permitida)
SEMI REFLETIVAS
Letras: Série D ou E (M), centralizados.
Fundo: Branco
Orla: vermelho
Letra, Algarísimo e Símbolo: Preto - Fonte Arial
Verso: Preto Fosco

PLACAS DE SINALIZAÇÃO
ESCALA: 1/10

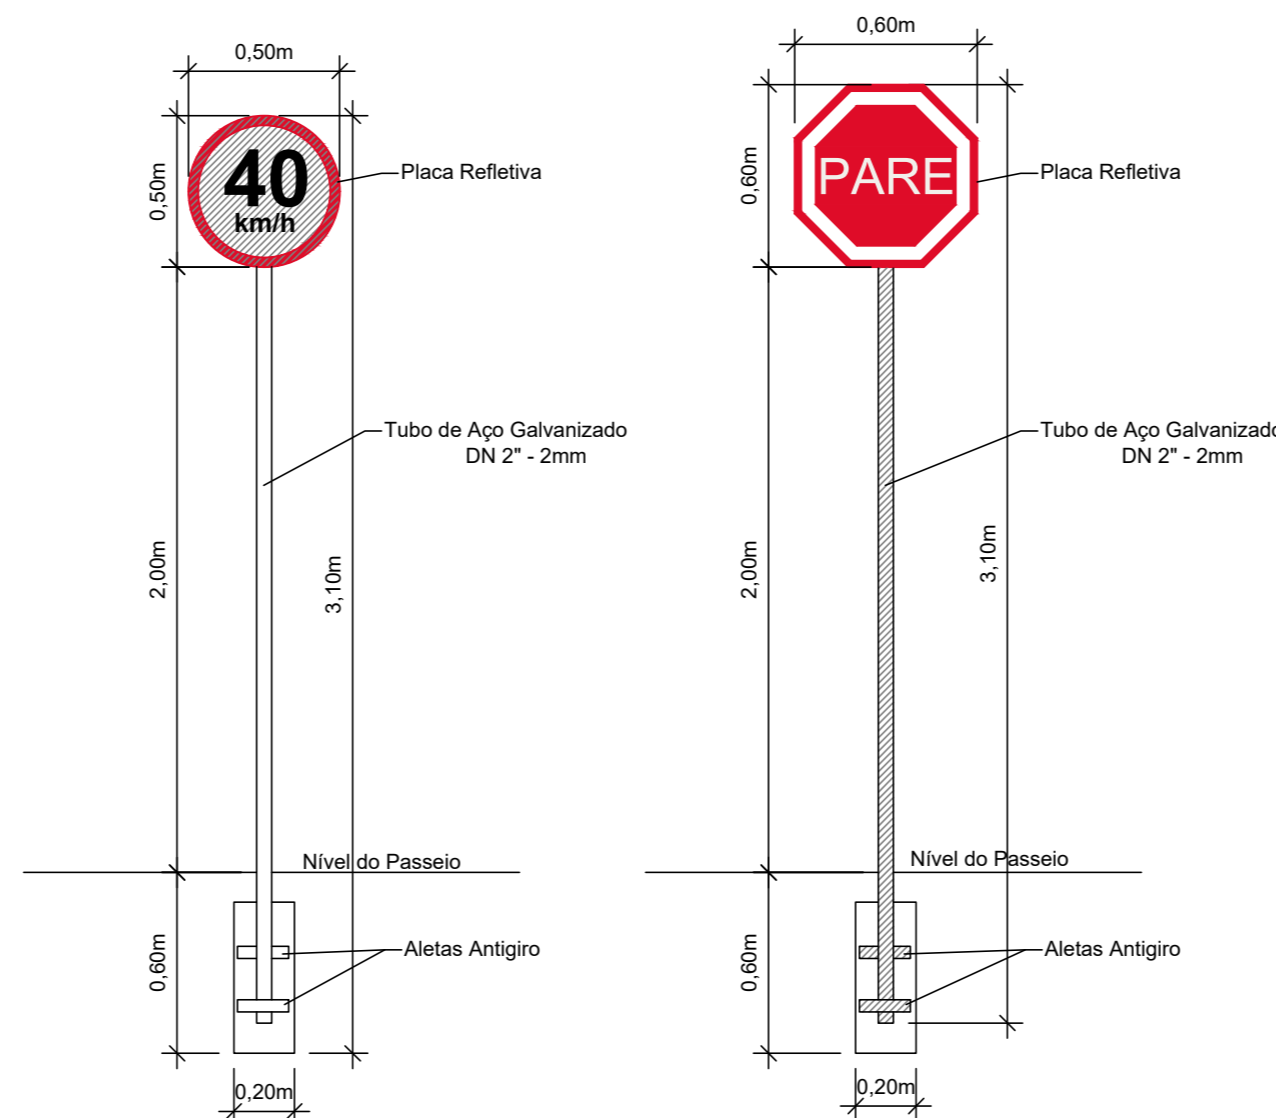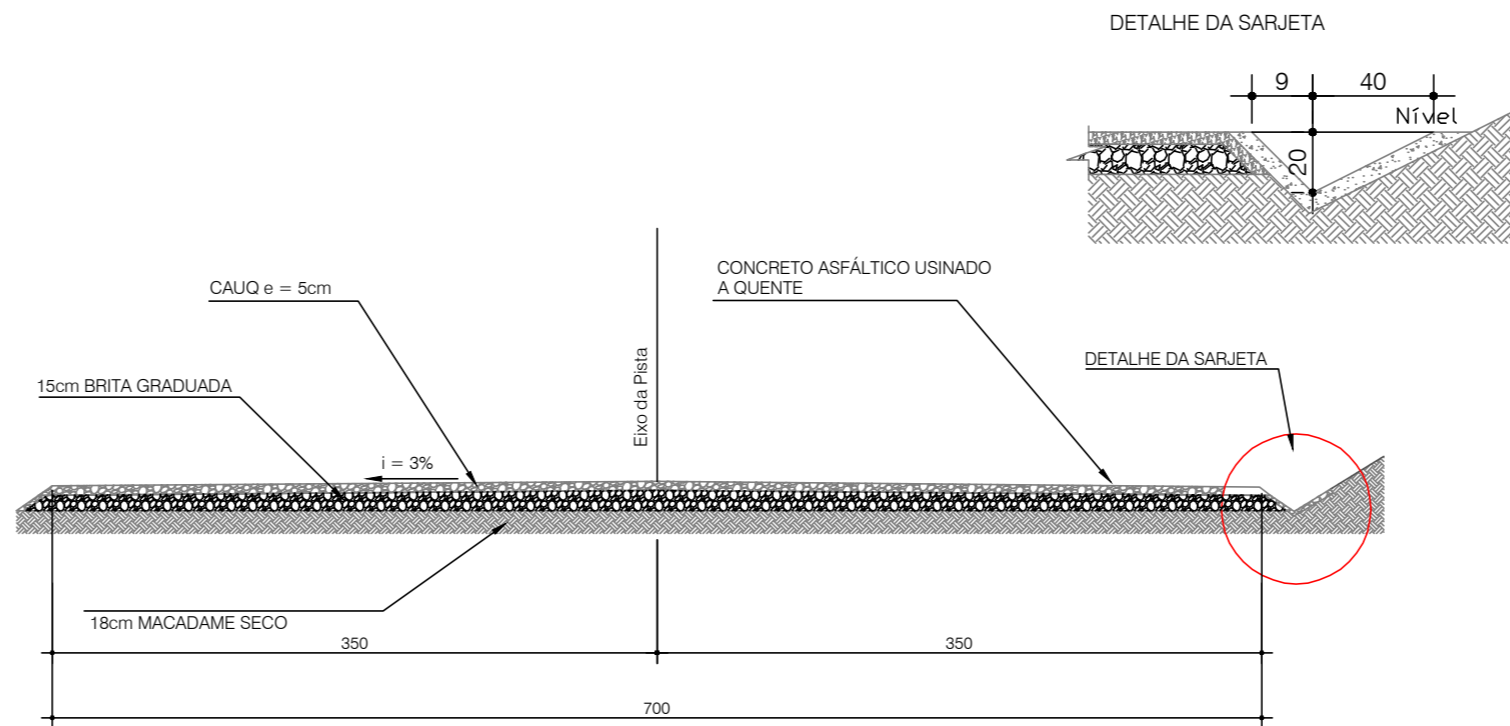

Detalhe de Fixação de Placas de Sinalização Viária
Escala: 1/25

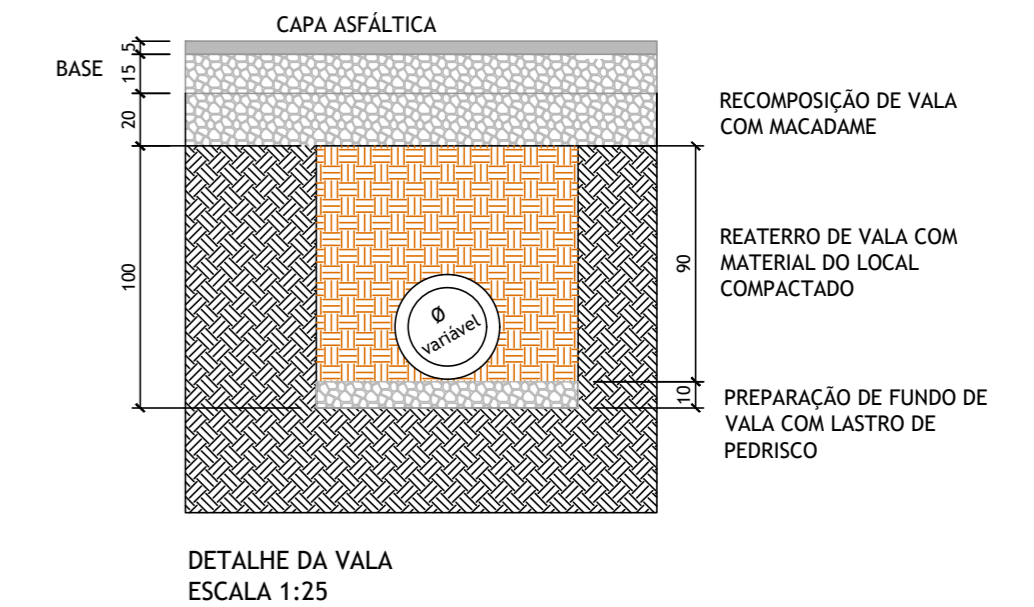



ASSOCIAÇÃO DOS MUNICÍPIOS
DO ALTO URUGUAI CATARINENSE

Rua Atalípio Magarinos, 277, 2º andar - Concórdia - SC 89700-000
Fone (49)34421034. Fax (49)34422722. www.amauc.org.br

PREFEITURA MUNICIPAL
DE PRESIDENTE
CASTELLO BRANCO

PROJETO: PROJETO DE ASFALTAMENTO

OBRA: MELHORIA DA INFRAESTRUTURA RURAL - PAVIMENTAÇÃO ASFÁLTICA DE ACESSO A LINHA NOSSA SENHORA DE LOURDES SENTIDO A LINHA CARAVAGIO.	ESCALA: INDICADAS	PRANCHA: 06/06
DESCRIMINAÇÃO: DETALHAMENTO DA SINALIZAÇÃO / DRENAGEM PLUVIAL/IMAGEM GOOGLE SEÇÃO TRANSVERSAL TIPO	DATA: MAIO / 2022	DESENHO: RAPHAEL DOURADO PARODE
RESP.PROJETO:	RESP.EXECUÇÃO:	PROPRIETÁRIO: