
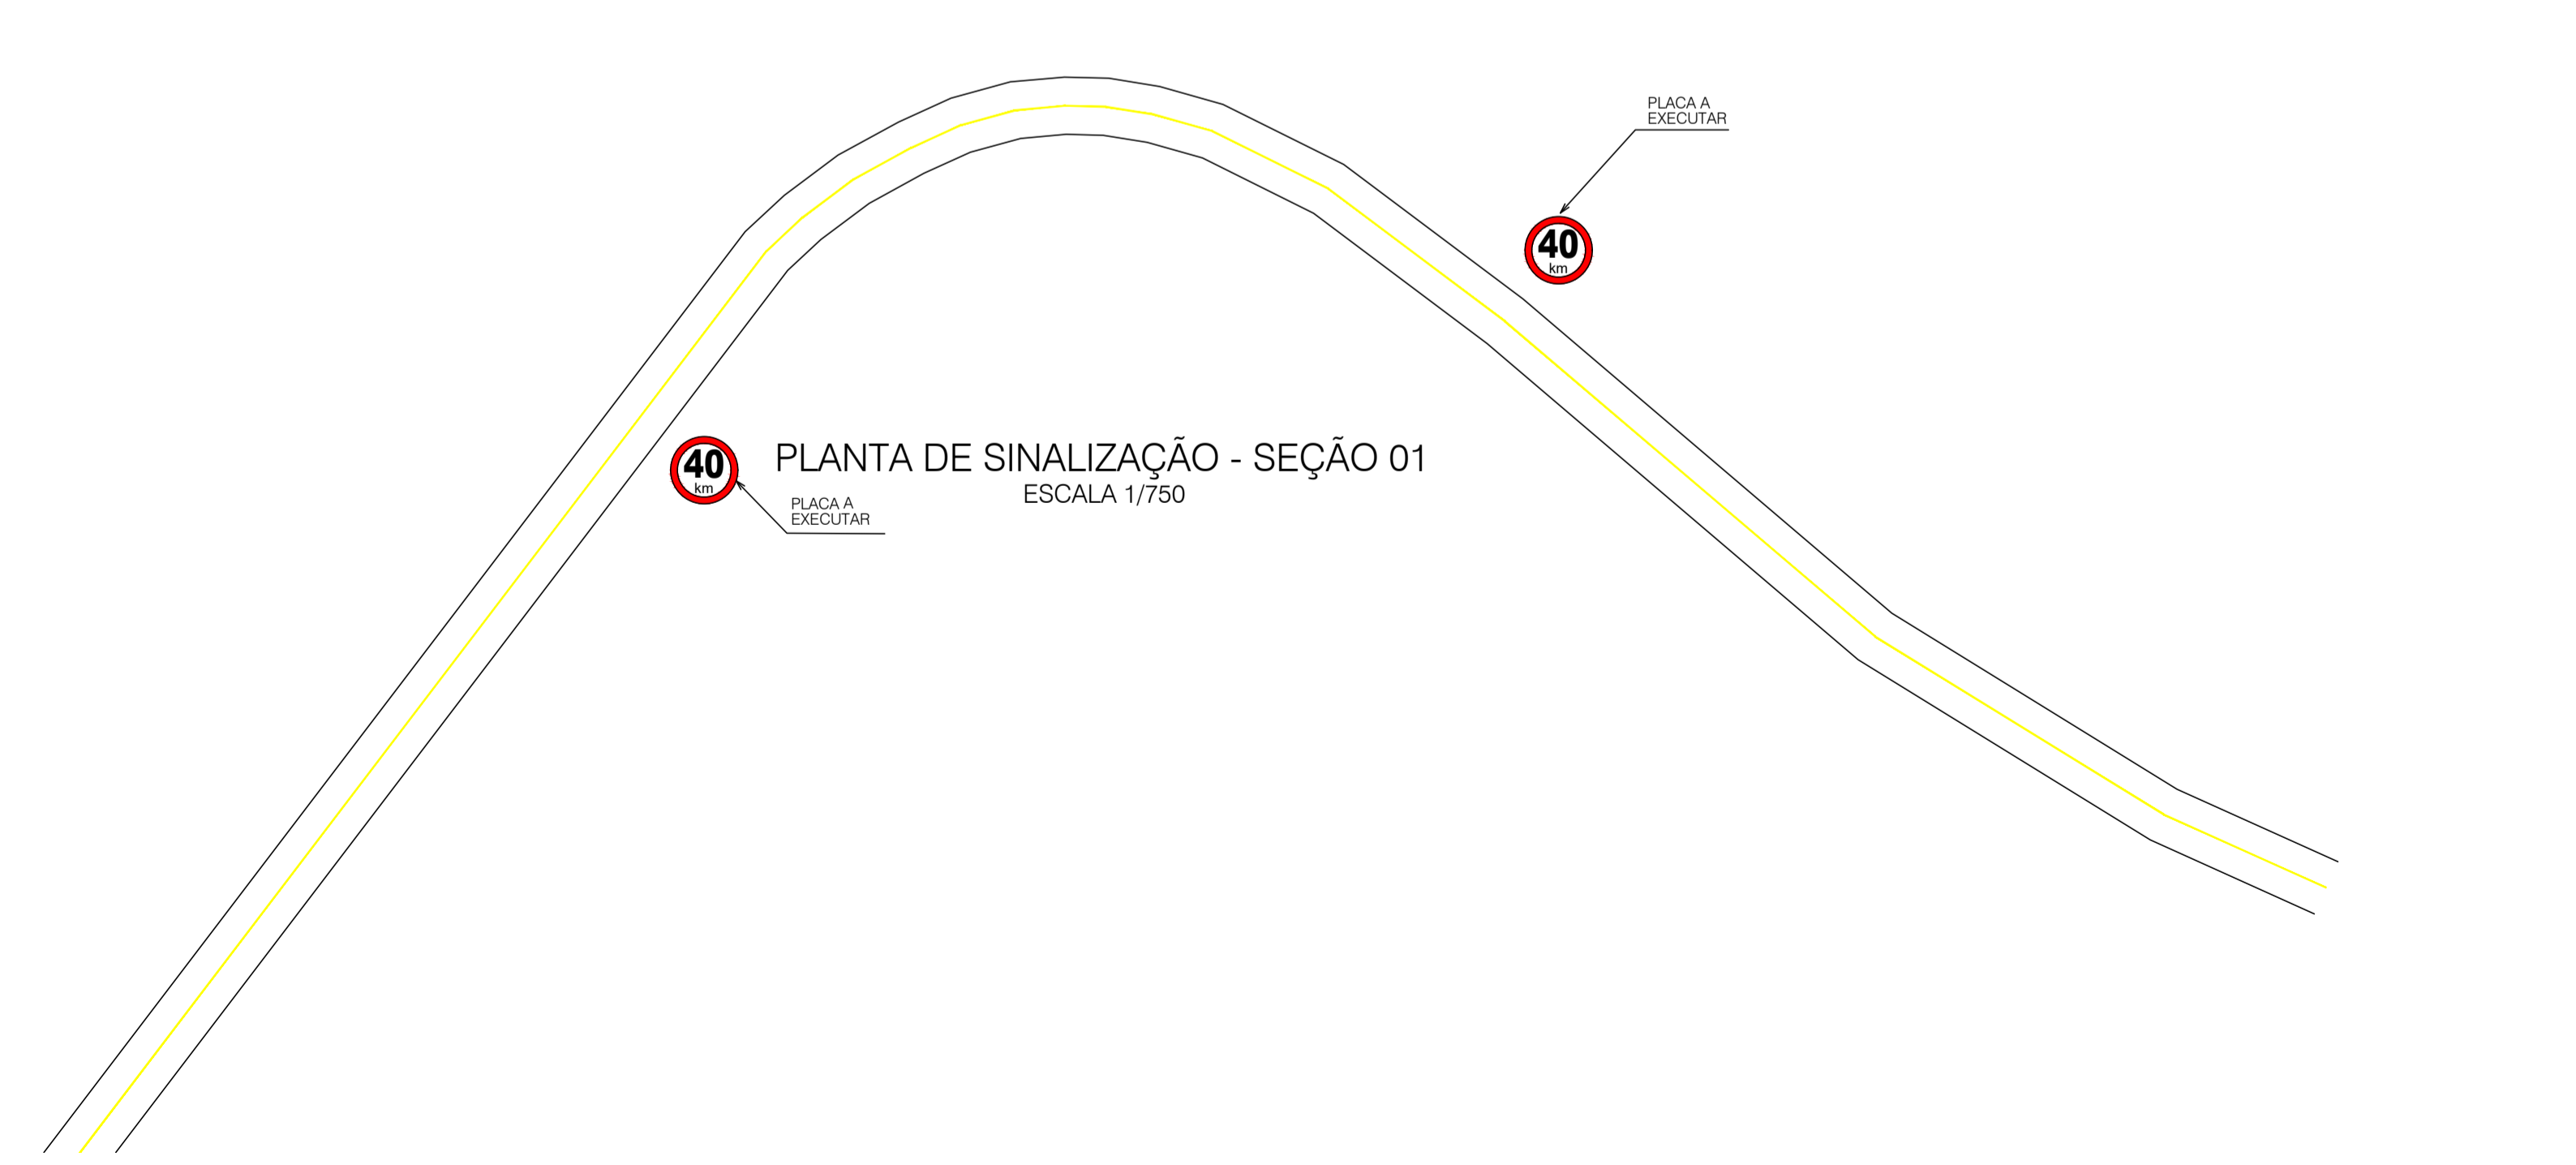
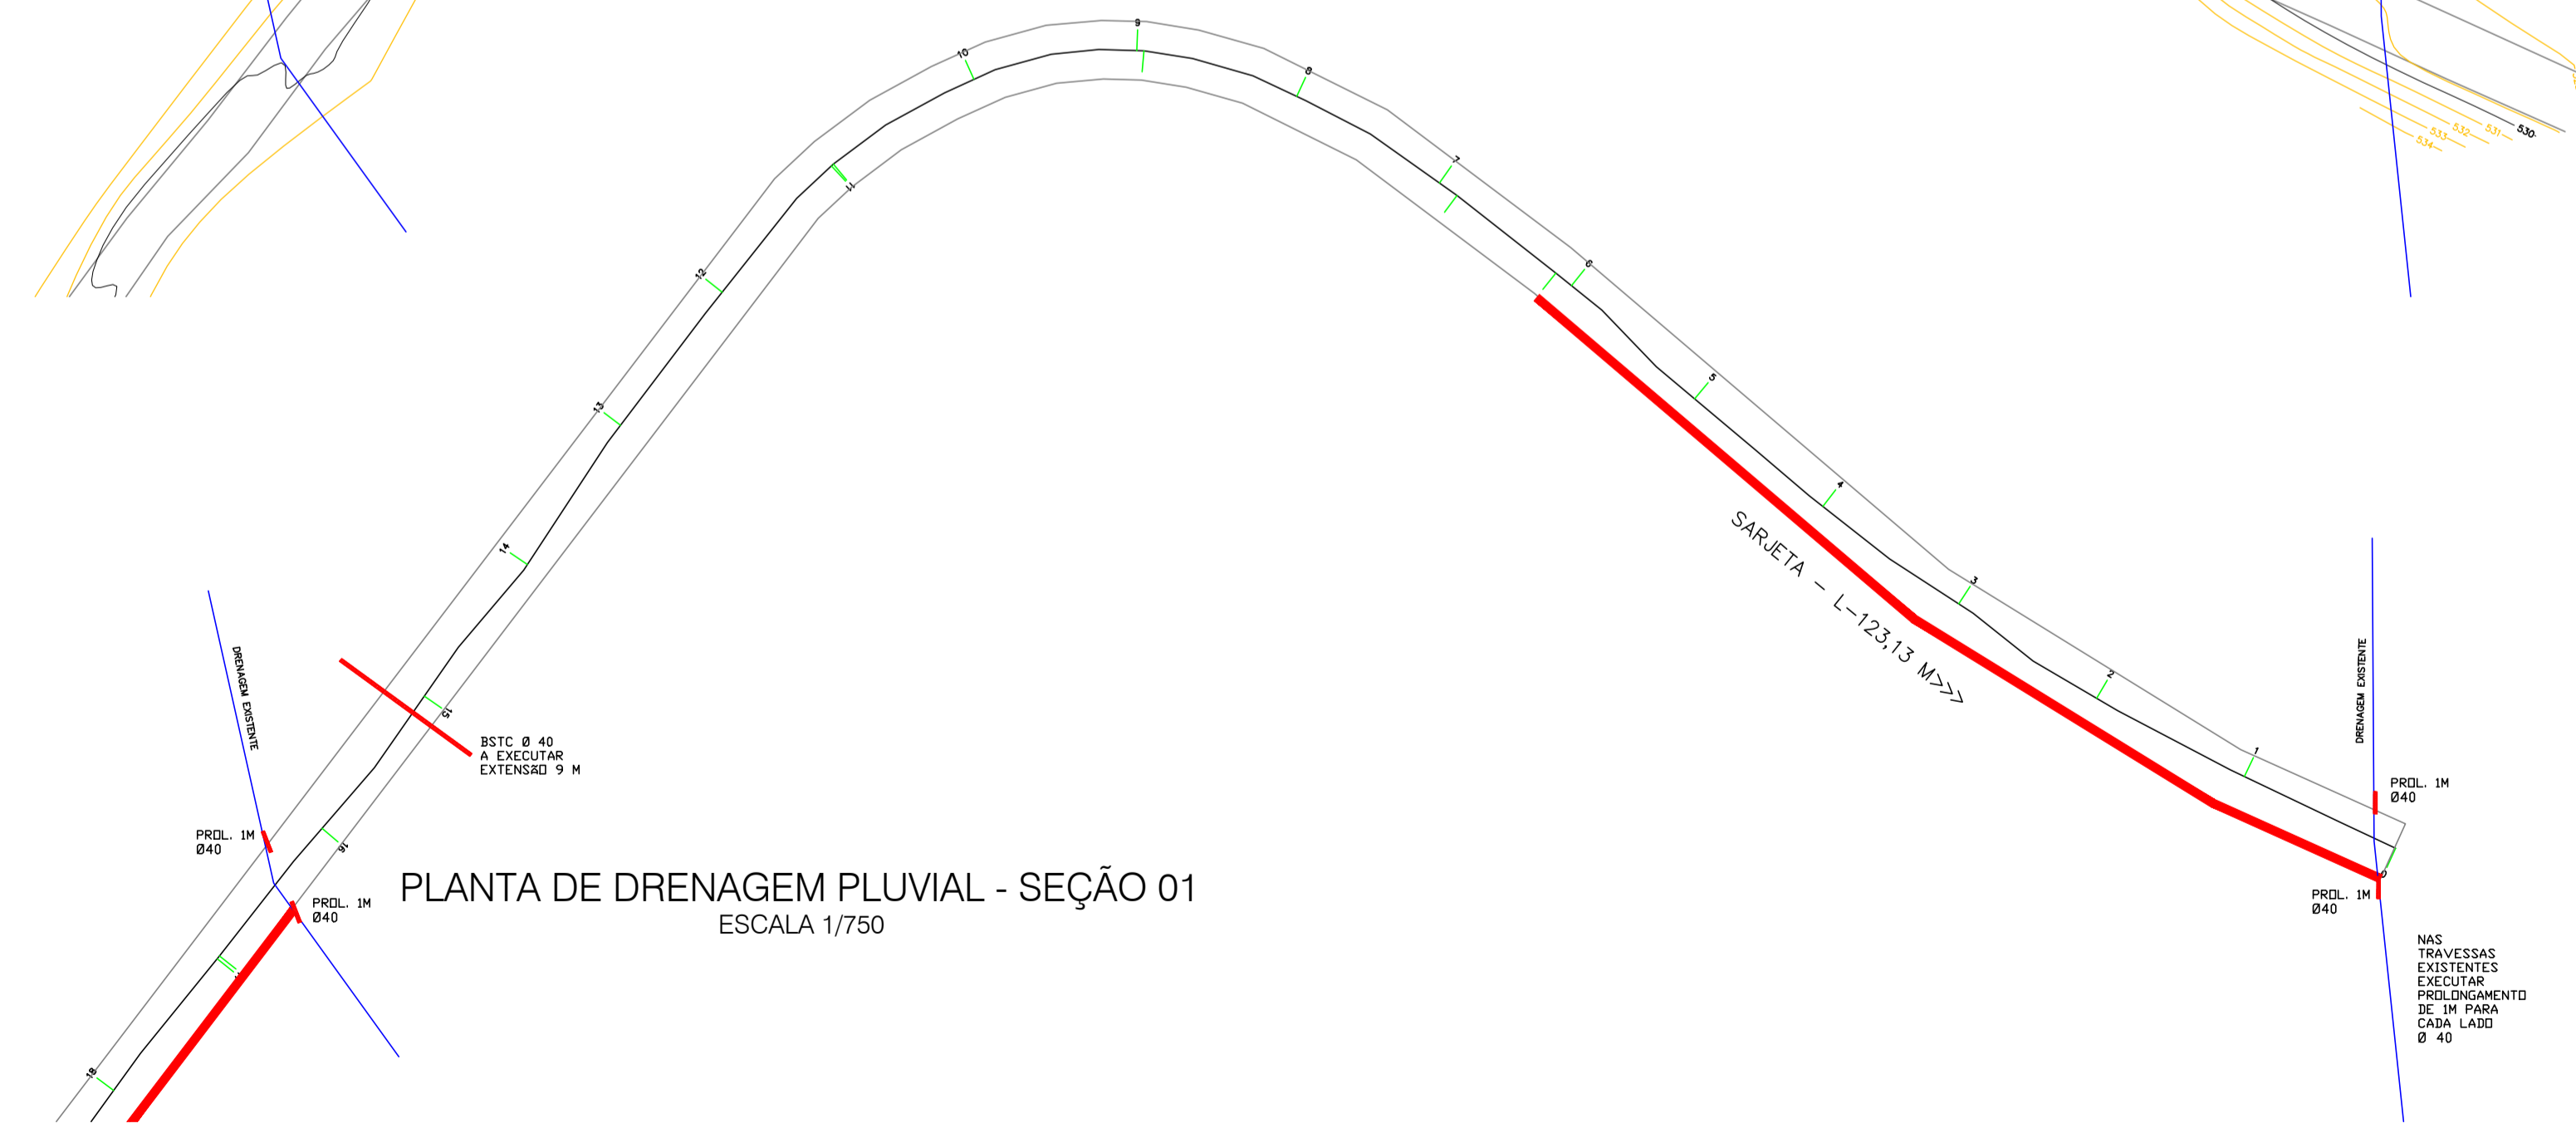
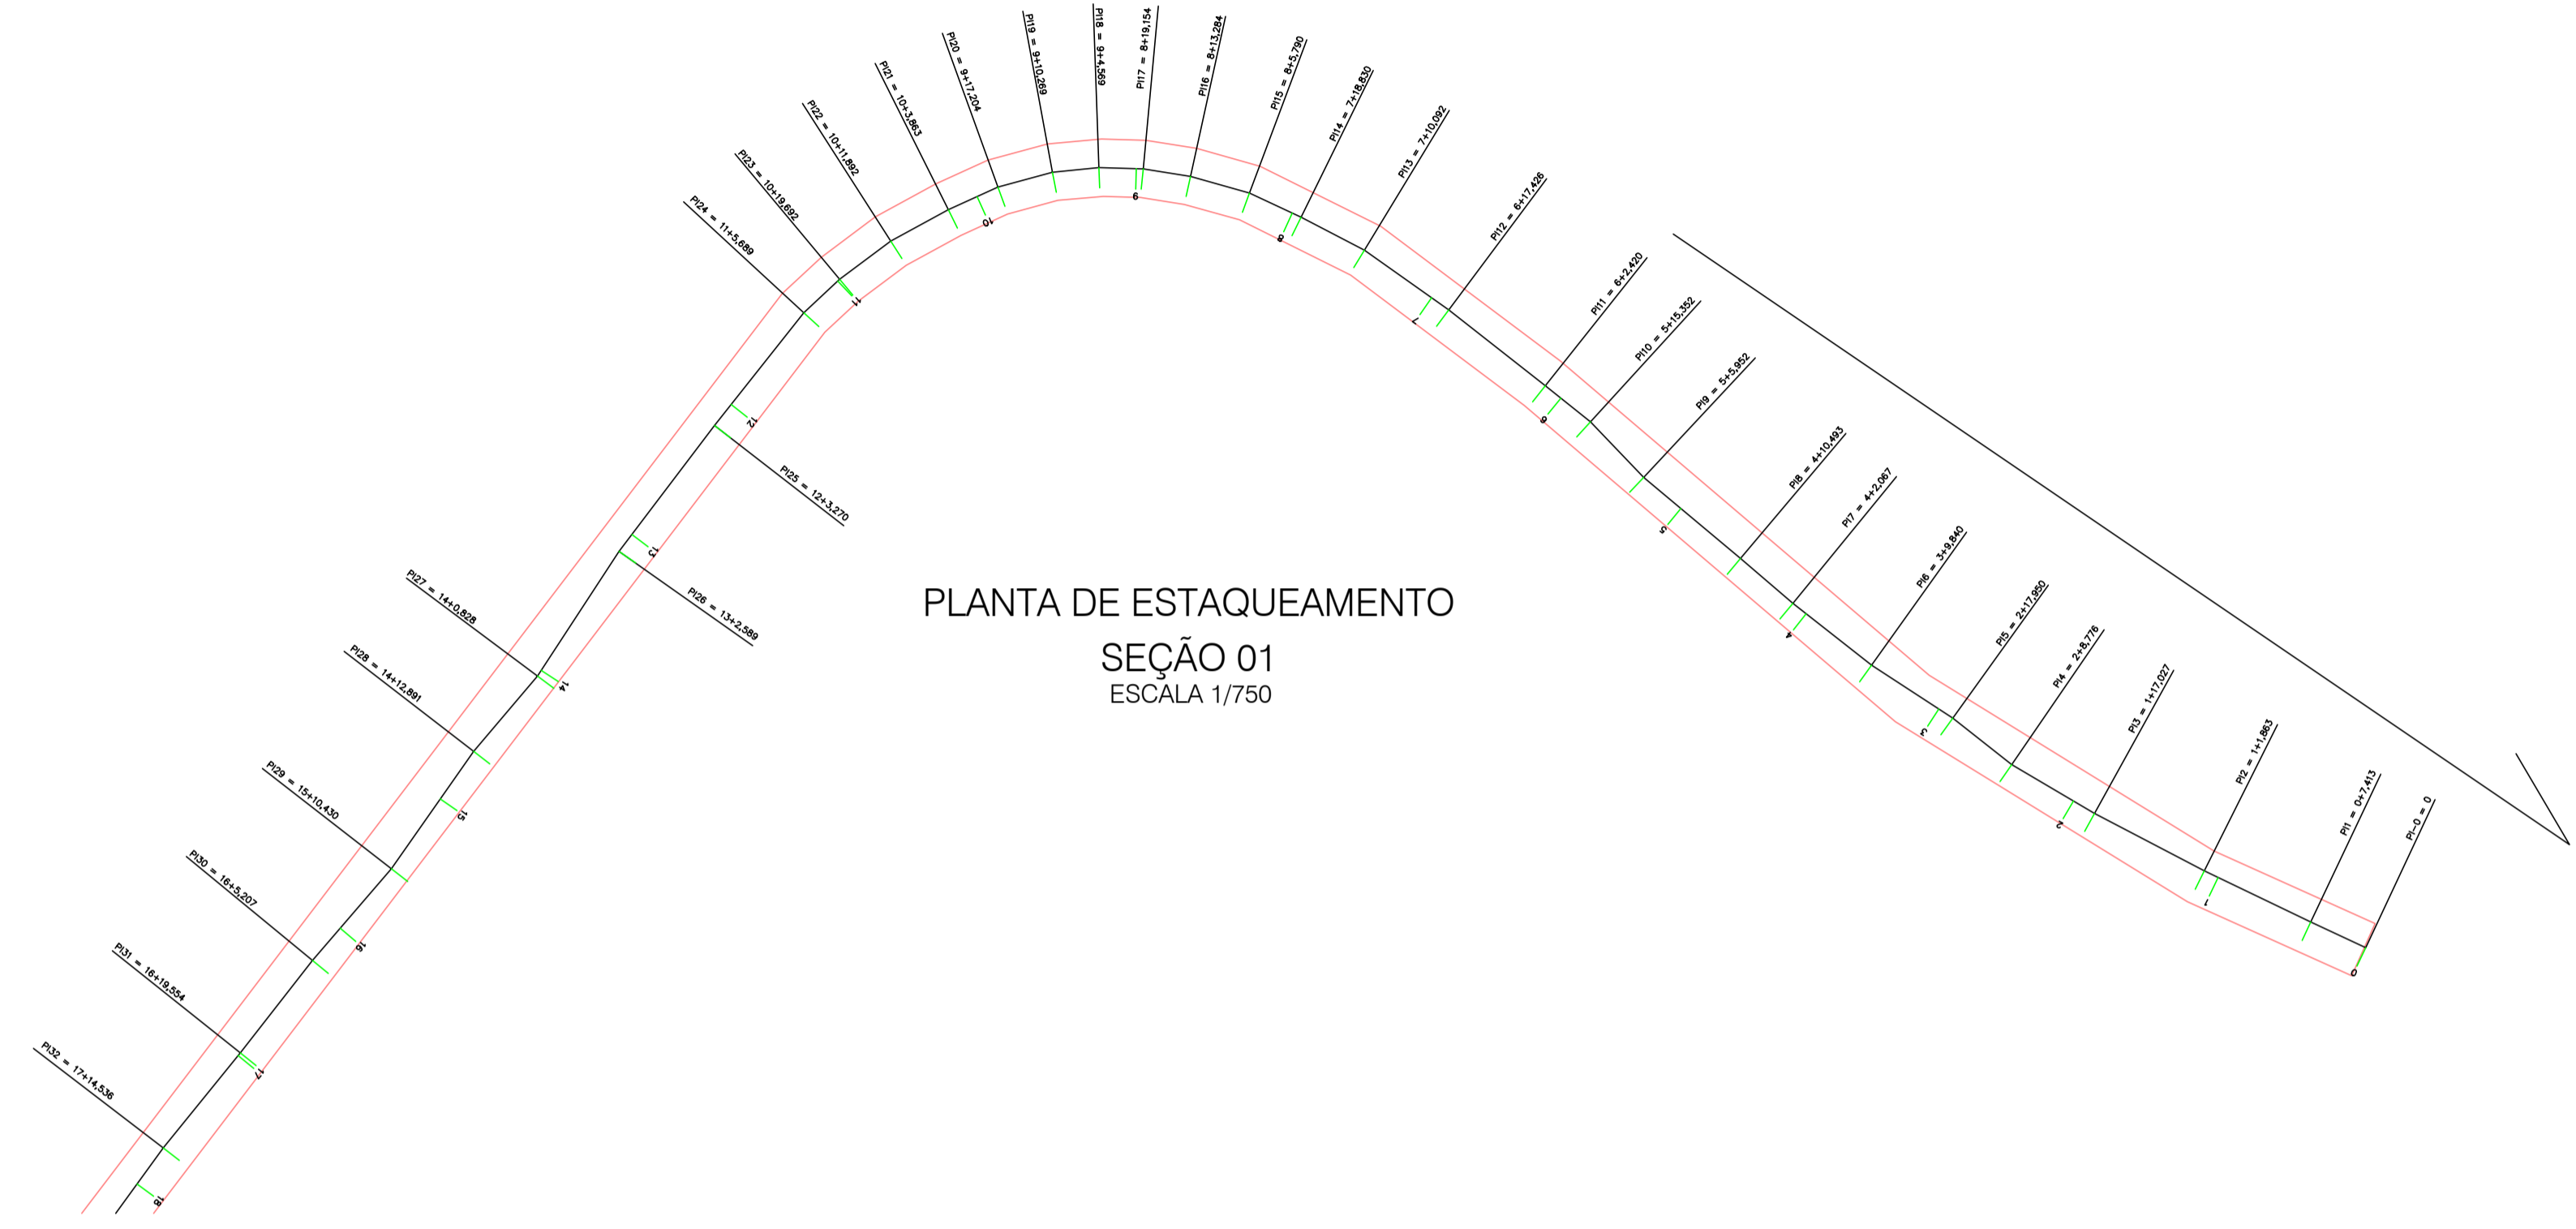
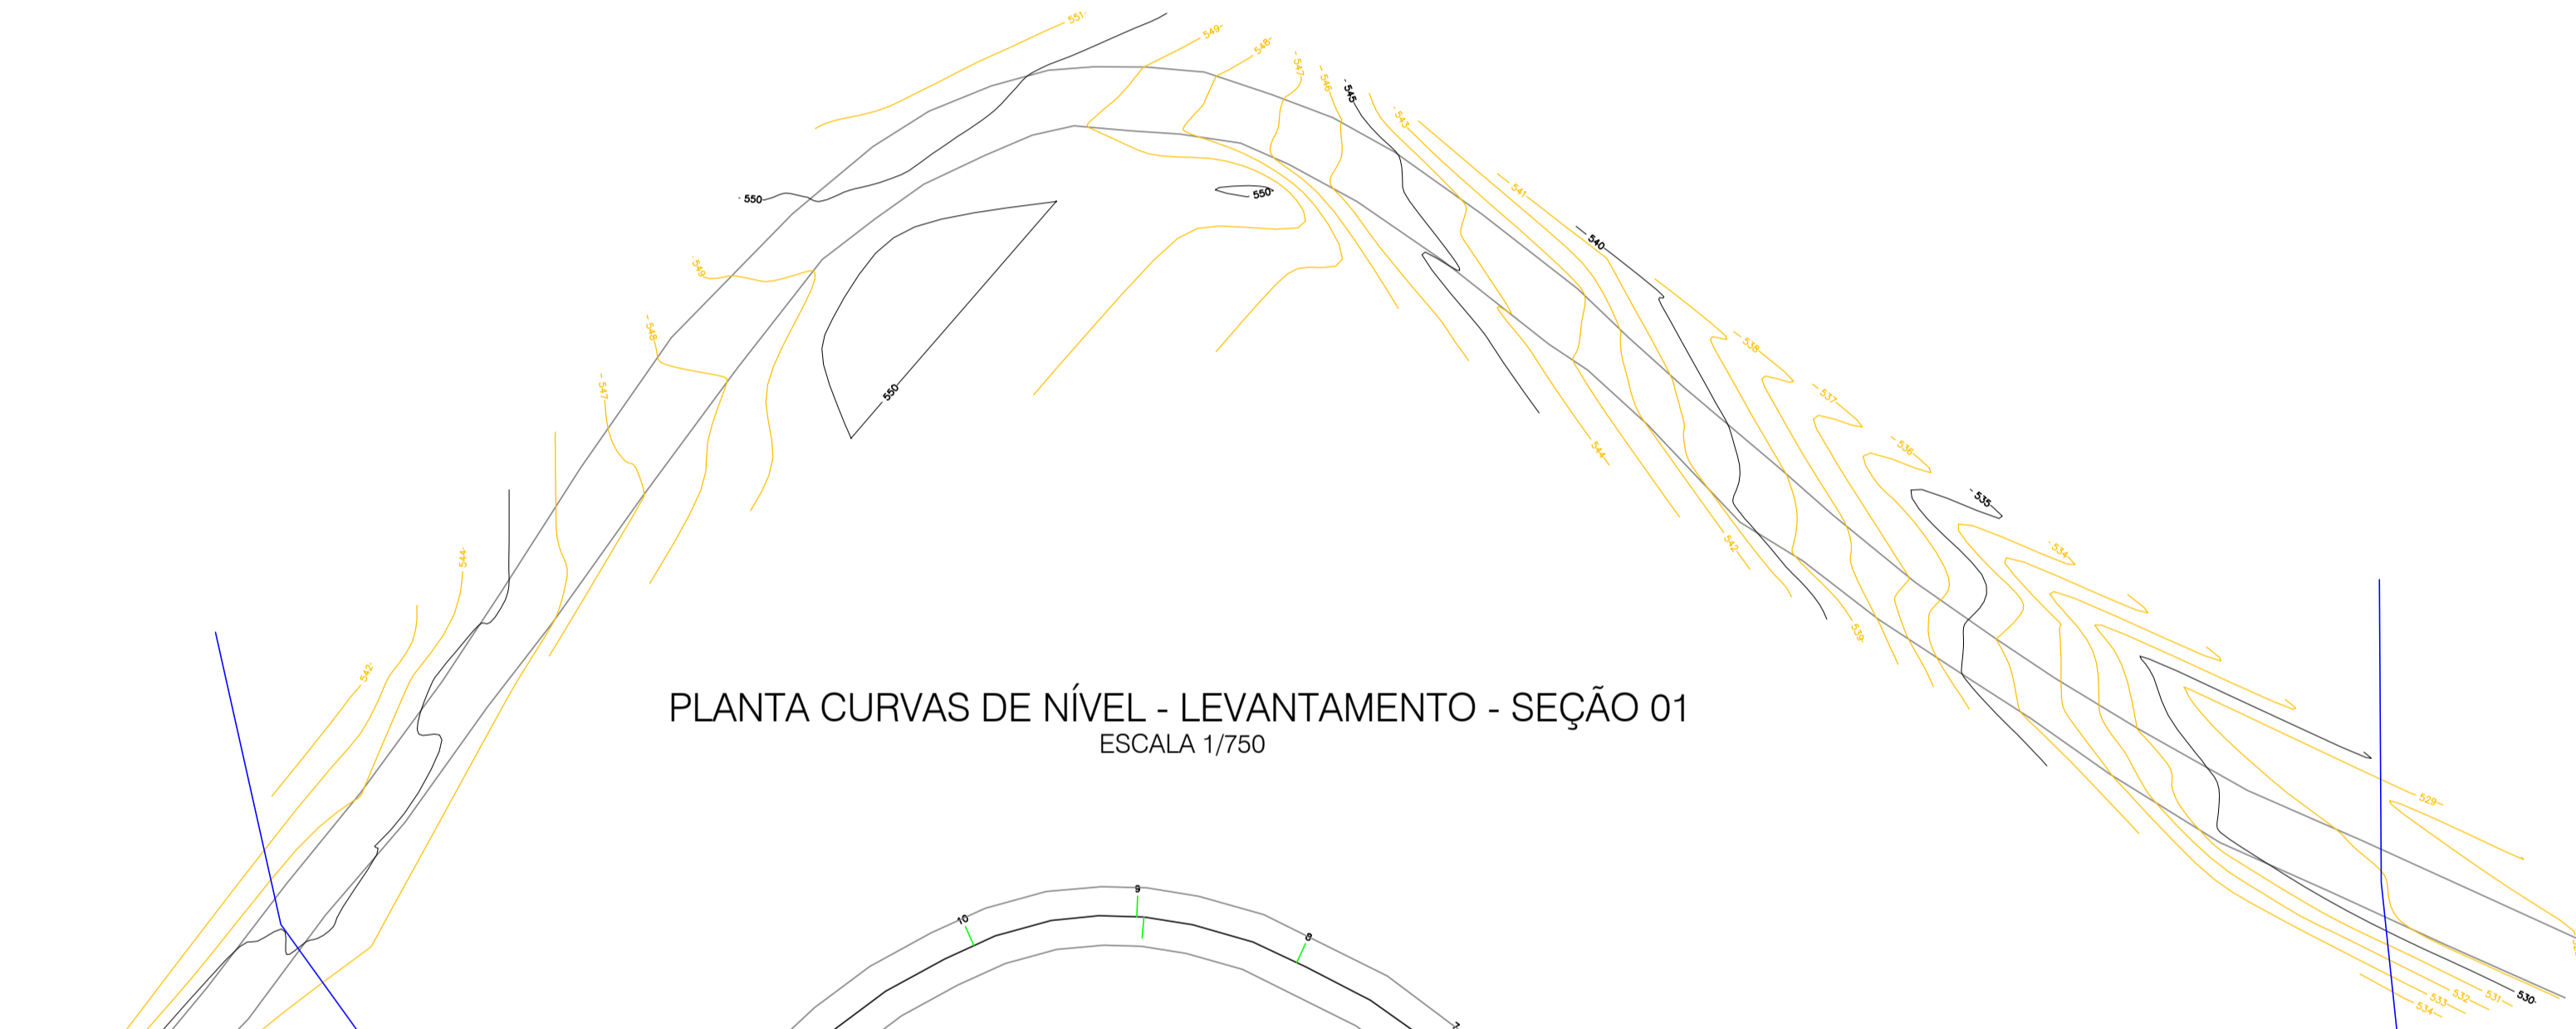


QUADRO DE QUANTITATIVOS

LOGRADOURO	CONSTRUIR		PLACAS	FAIXA DIVISÓRIA	FAIXA BORDO
	ASFALTO	SARJETA			
ACESSO A LINHA NOSSA SENHORA DE LOURDES	7.992,00 m ²	627,87	PARE 40km/h 01 un 04 un	113,03 m ²	227,36 m ²

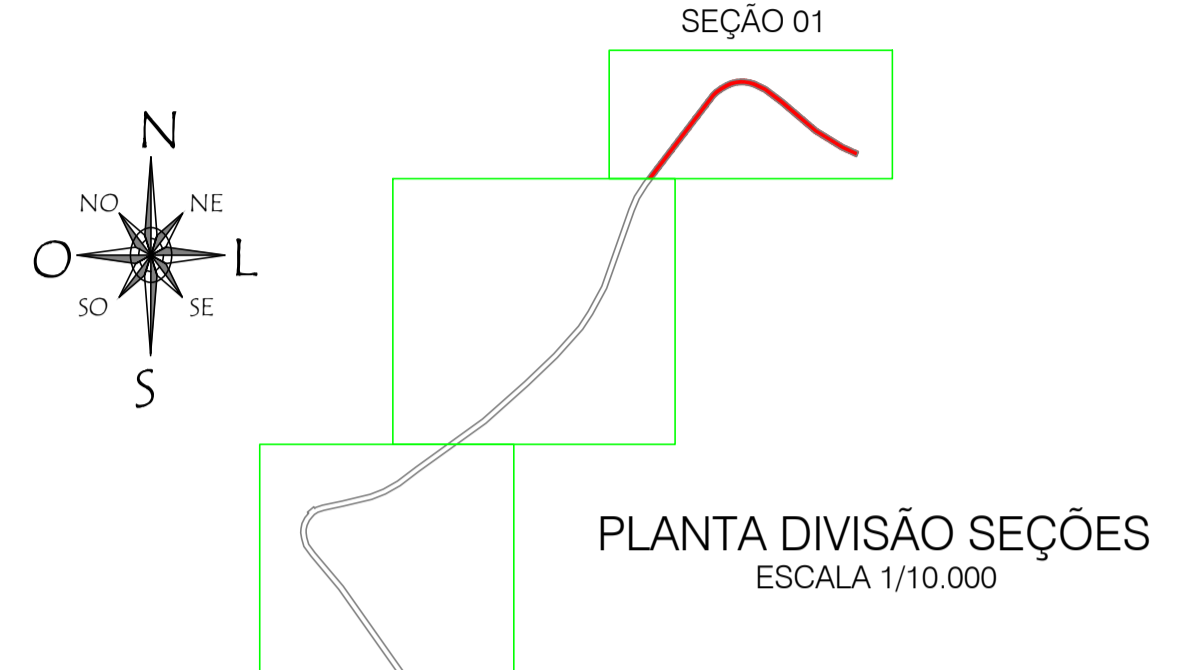

AMAUC
ASSOCIAÇÃO DOS MUNICÍPIOS DO ALTO URUGUAI CATARINENSE

PREFEITURA MUNICIPAL DE PRESIDENTE CASTELLO BRANCO

Rua Anália Magalhães, 277, 2º andar, Centro, Caxambu, SC 89700-000
Fone: (49) 34221024 Fax: (49) 34227722 www.amauc.org.br

PROJETO: PROJETO DE ASFALTAMENTO

OBRA: MELHORIA DA INFRAESTRUTURA RURAL - PAVIMENTAÇÃO ASFÁLTICA DE ACESSO A LINHA NOSSA SENHORA DE LOURDES SENTIDO A LINHA CARAVÁGIO.	ESCALA: INDICADAS	PRANCHAS: 01/06
DESCRIMINAÇÃO: LEVTO/CURVAS DE NÍVEL/ESTAQUEAMENTO DRENAGEM PLUVIAL/SINALIZAÇÃO	DATA: MAIO / 2022	DESENHO: RAFAEL DOURADO PARDOE
RESP.PROJETO:	RESP.EXECUÇÃO:	PROPRIETÁRIO: