




PLANTA DE DRENAGEM PLUVIAL
SEÇÃO 03
ESCALA 1/750

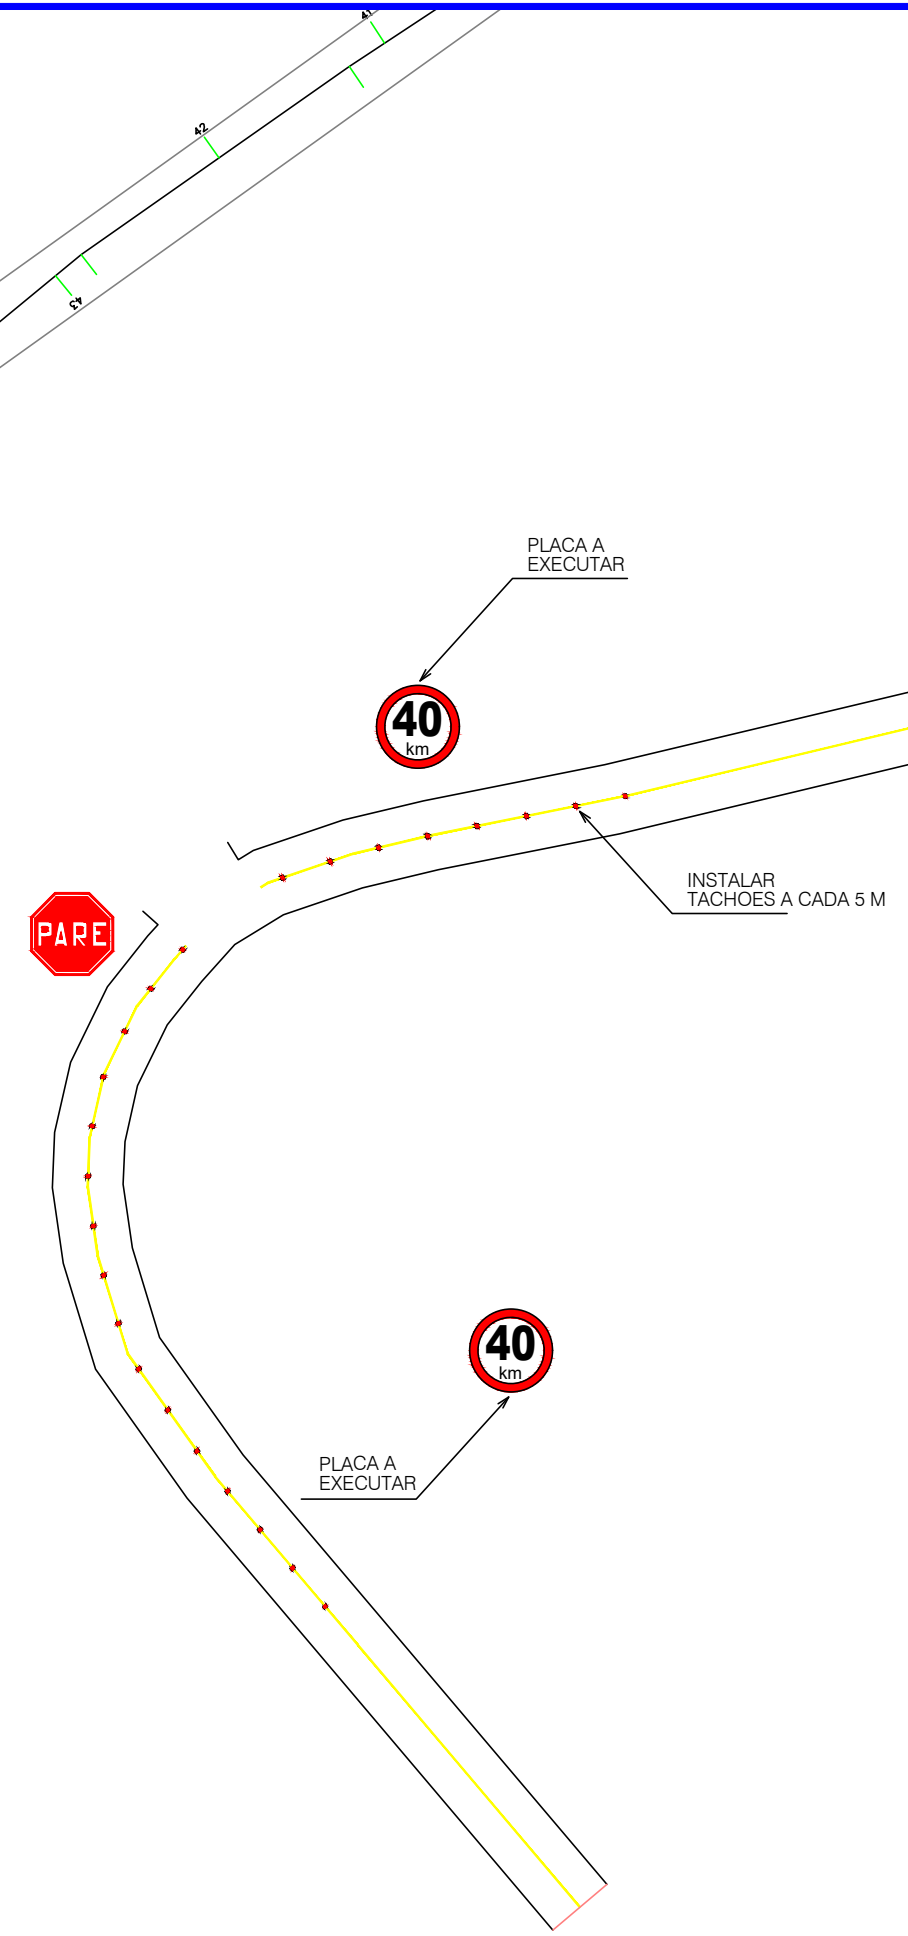


PLANTA DE SINALIZAÇÃO - SEÇÃO 03
ESCALA 1/750

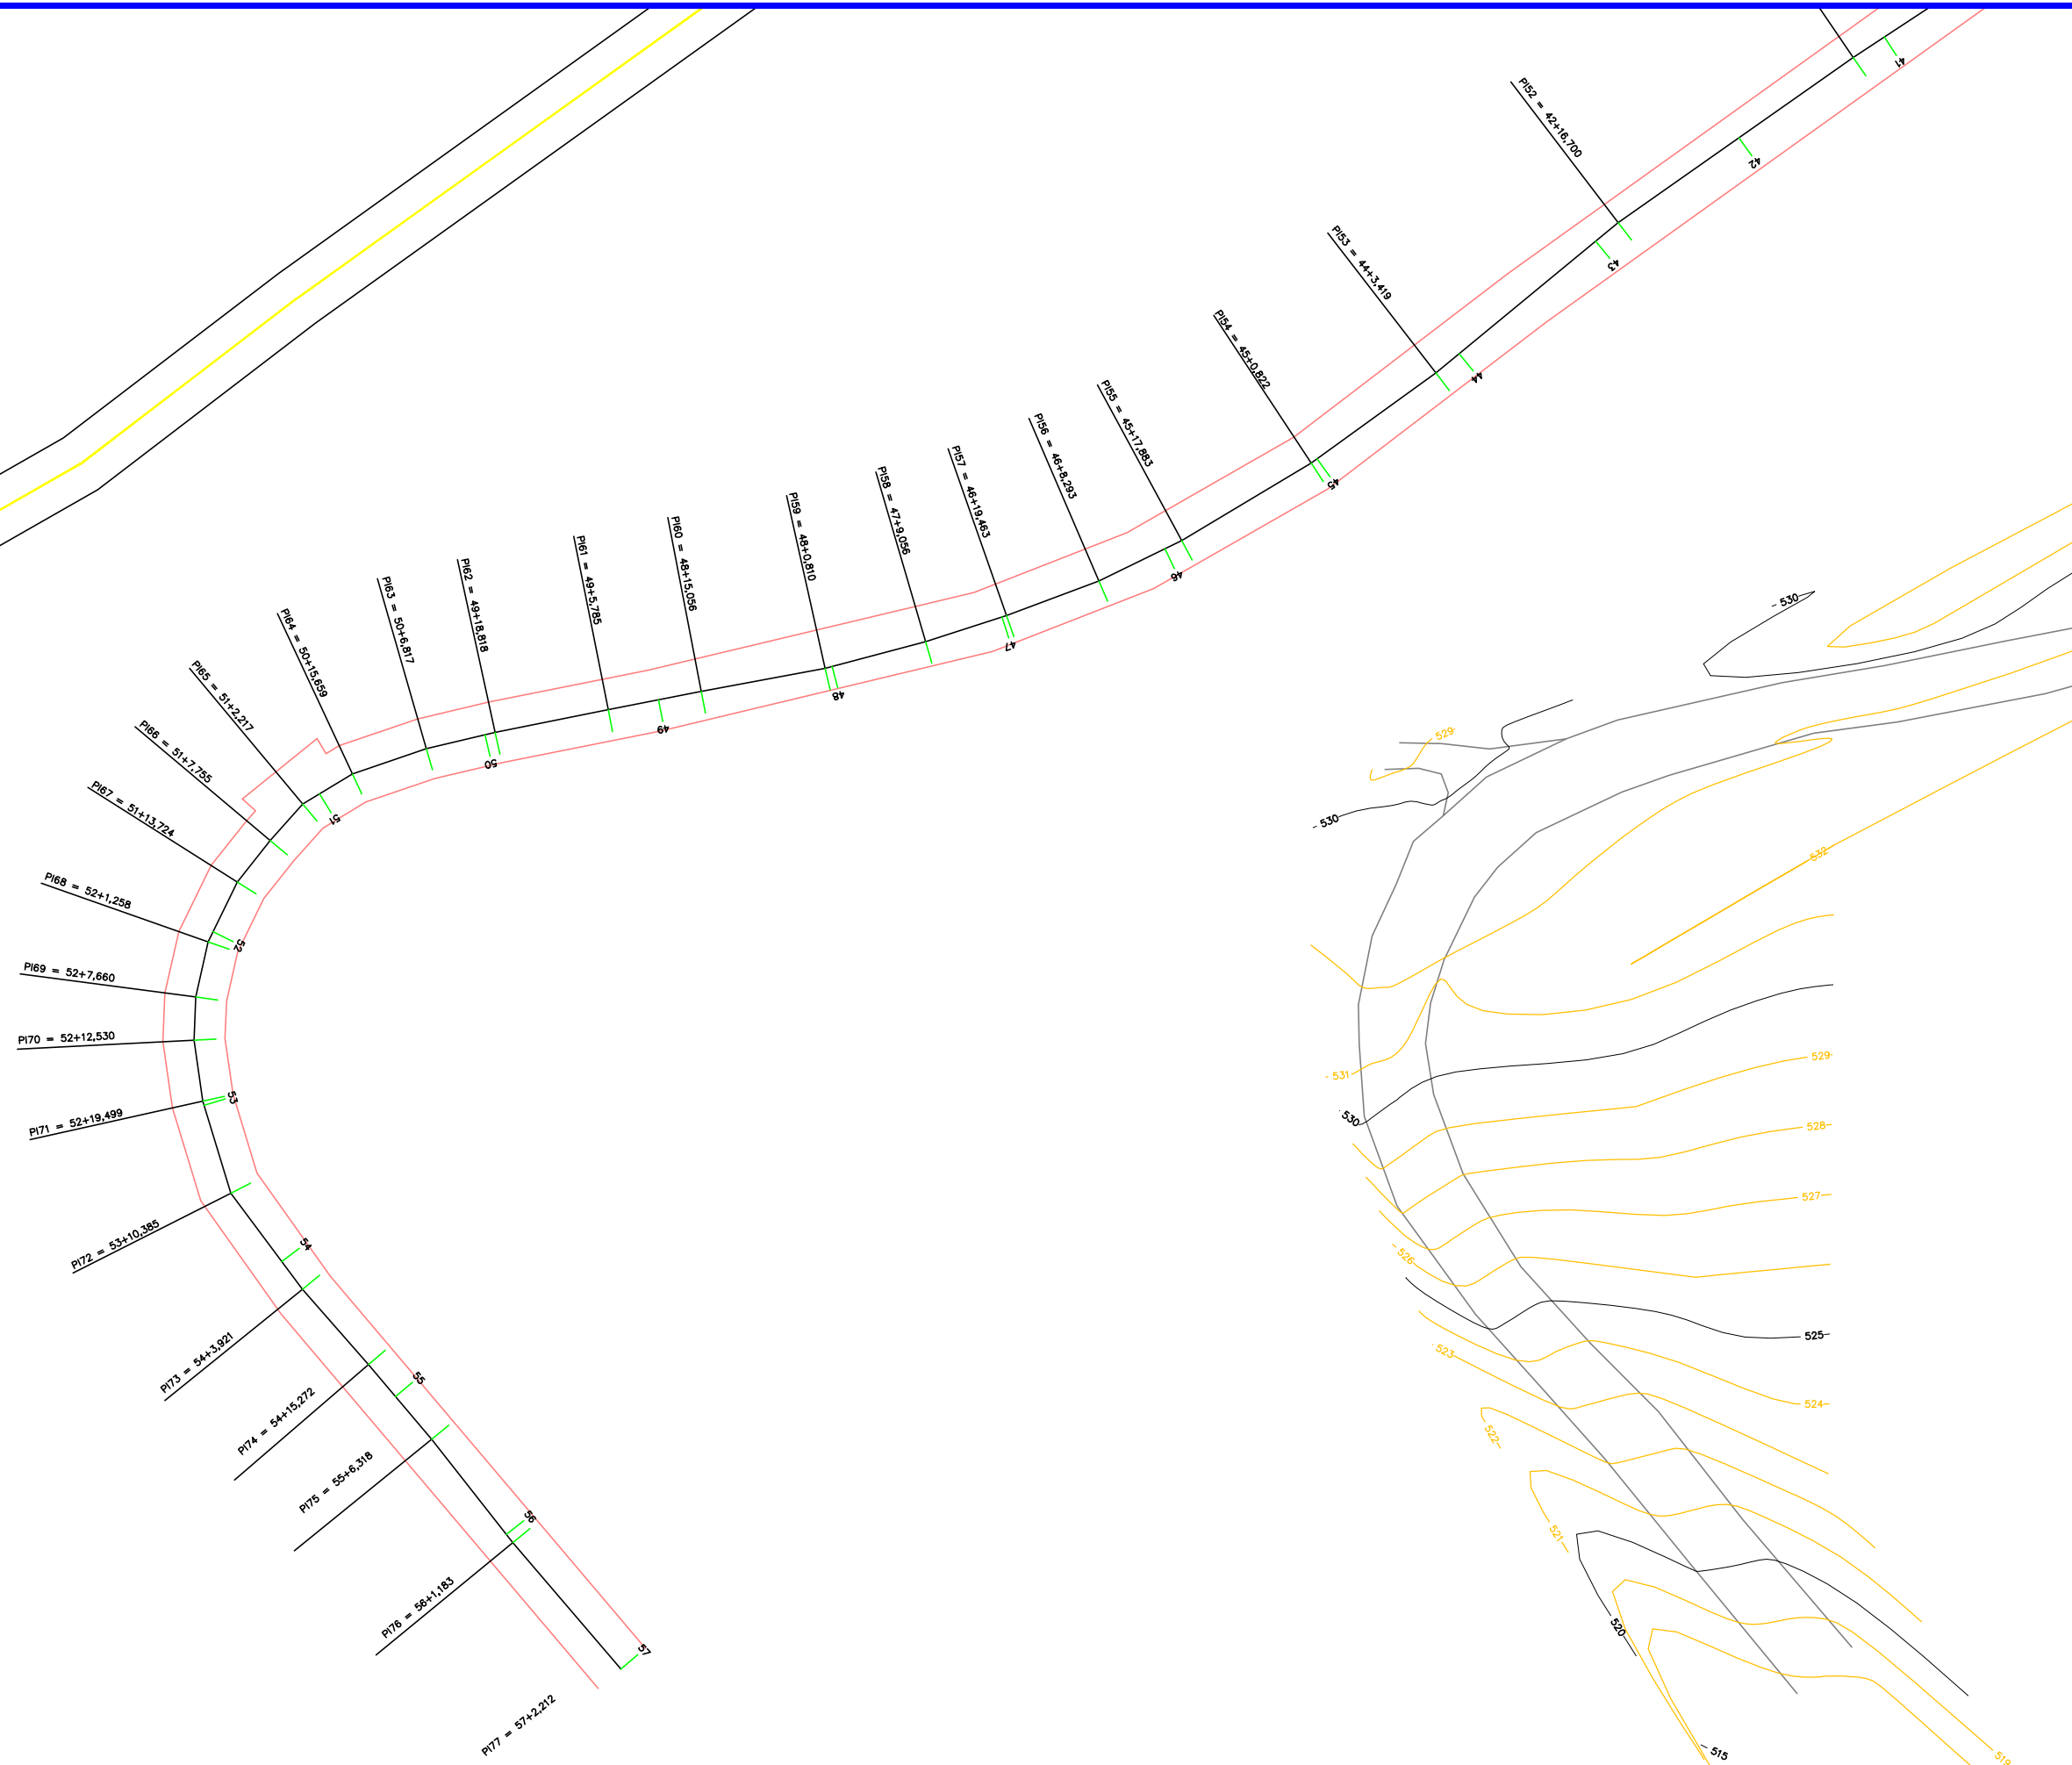

PLANTA DE ESTAQUEAMENTO
SEÇÃO 03
ESCALA 1/750

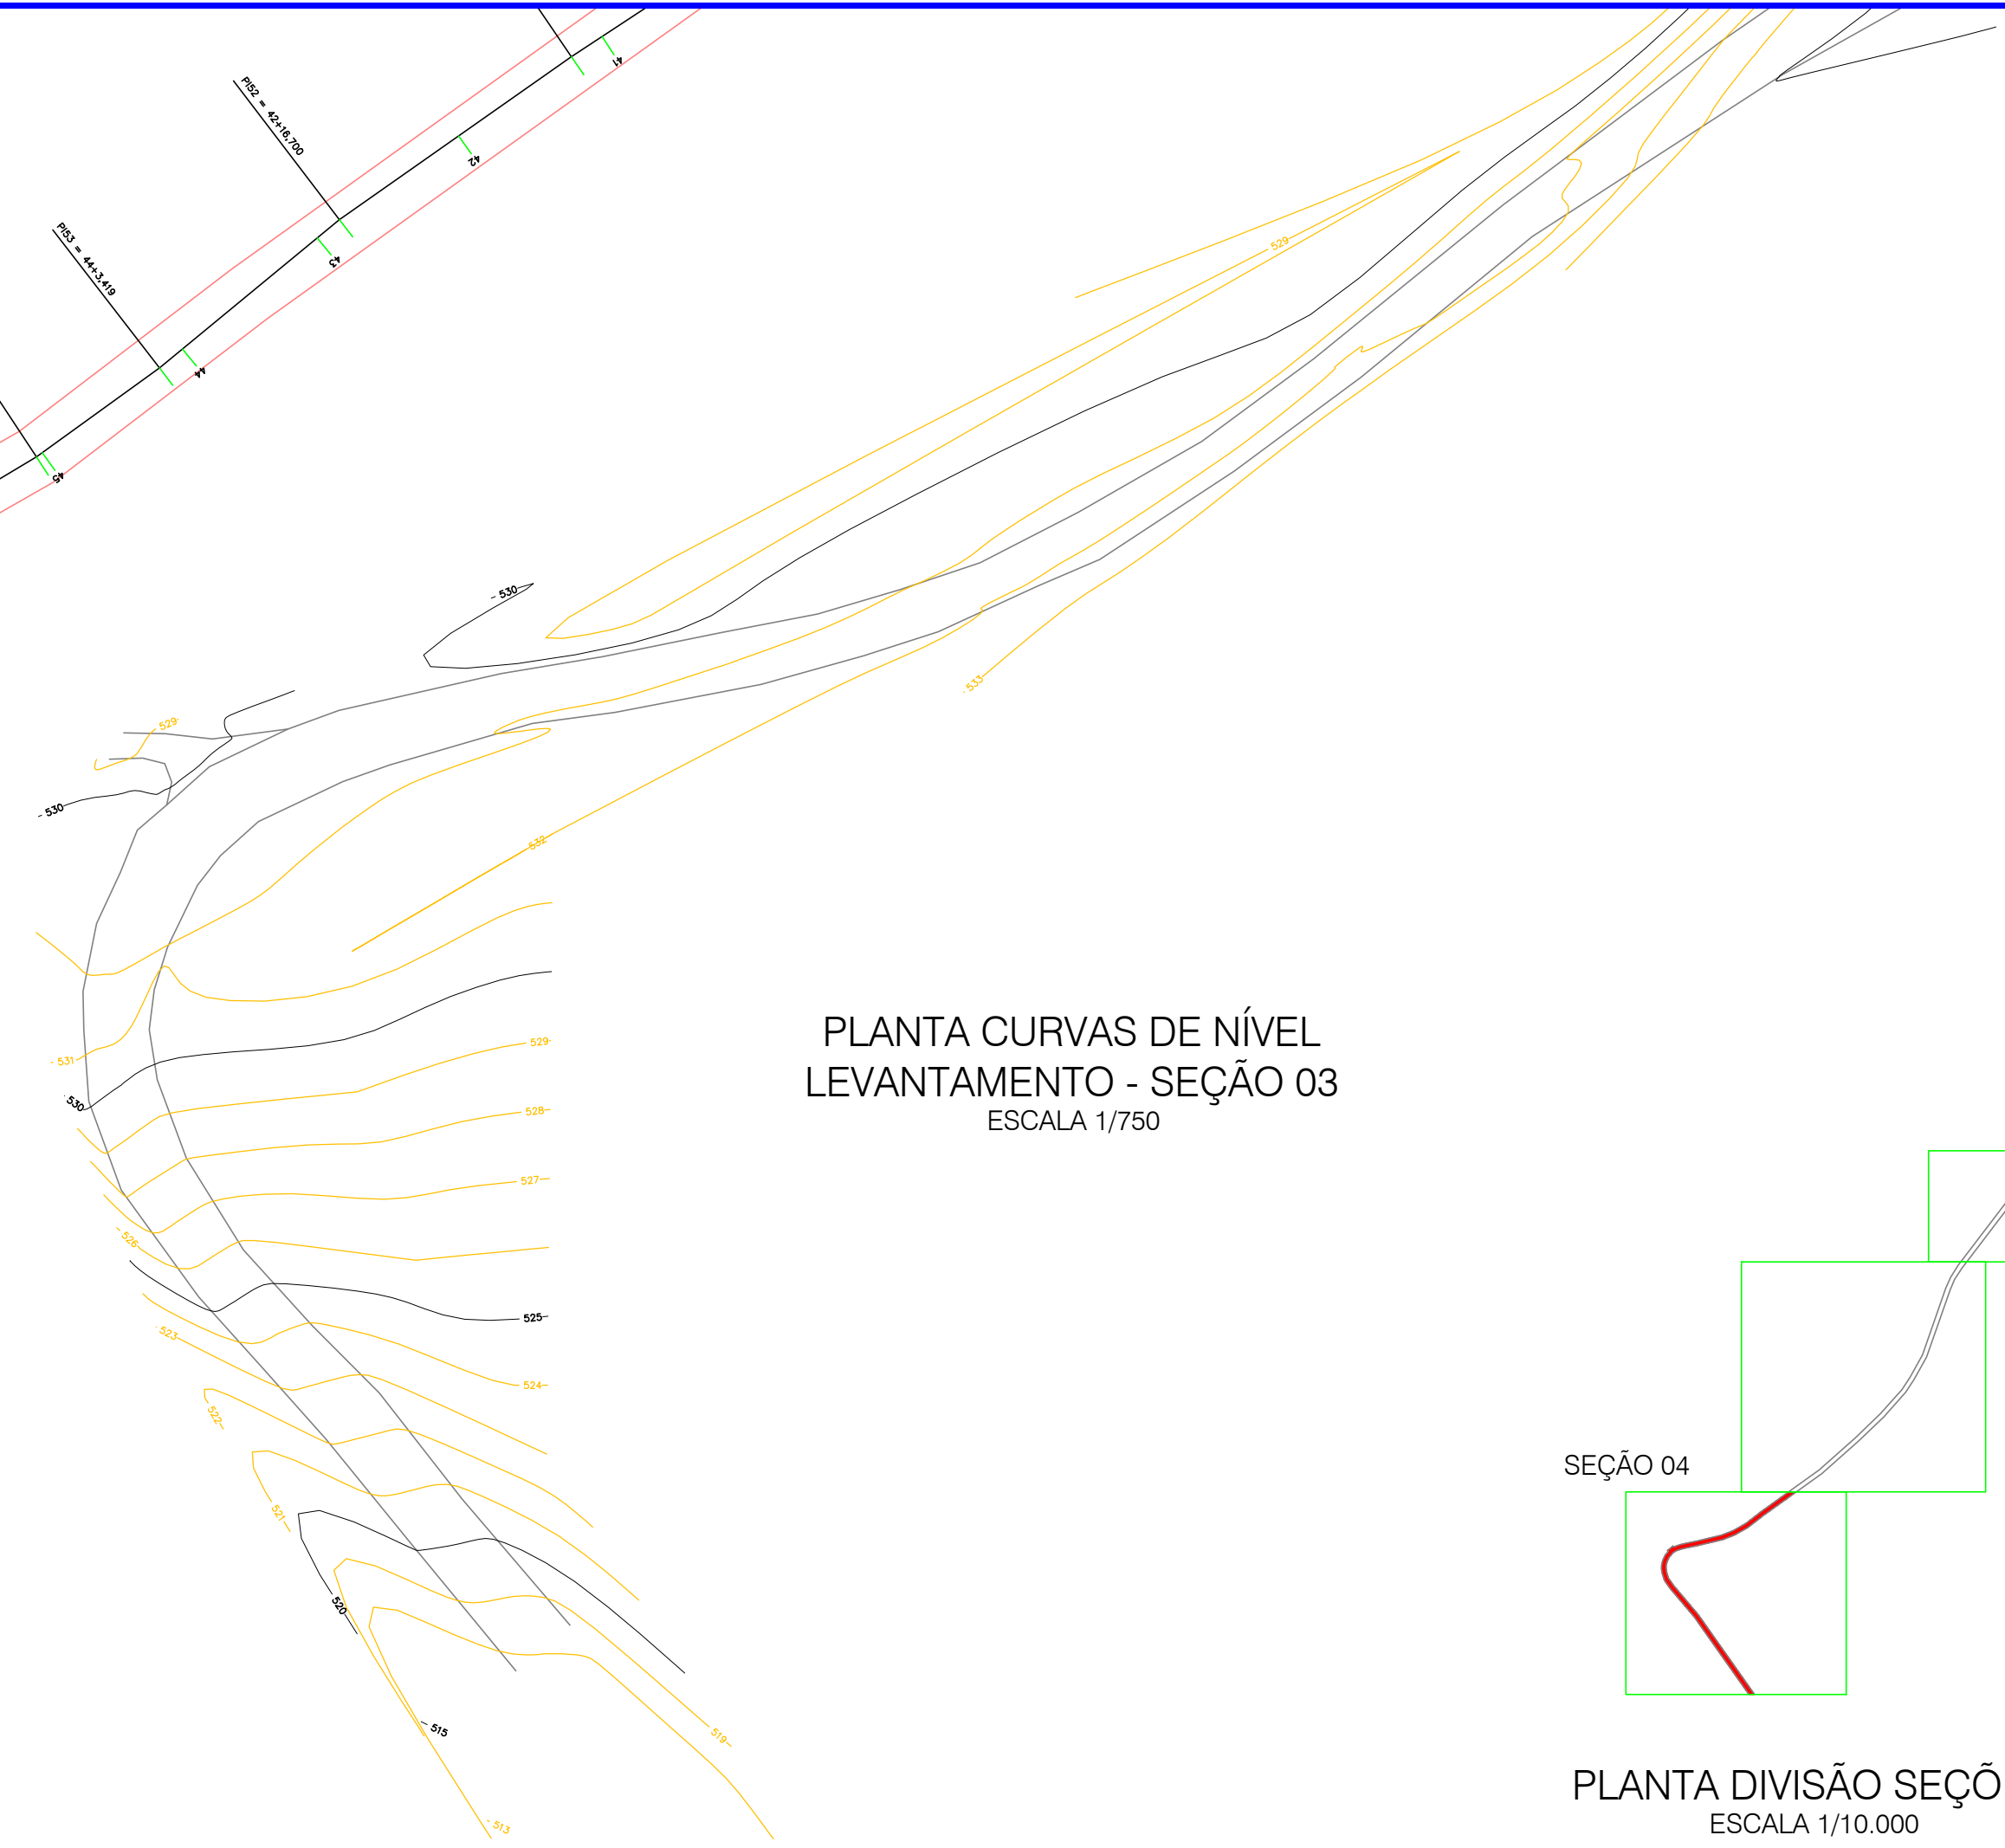

PLANTA CURVAS DE NÍVEL
LEVANTAMENTO - SEÇÃO 03
ESCALA 1/750

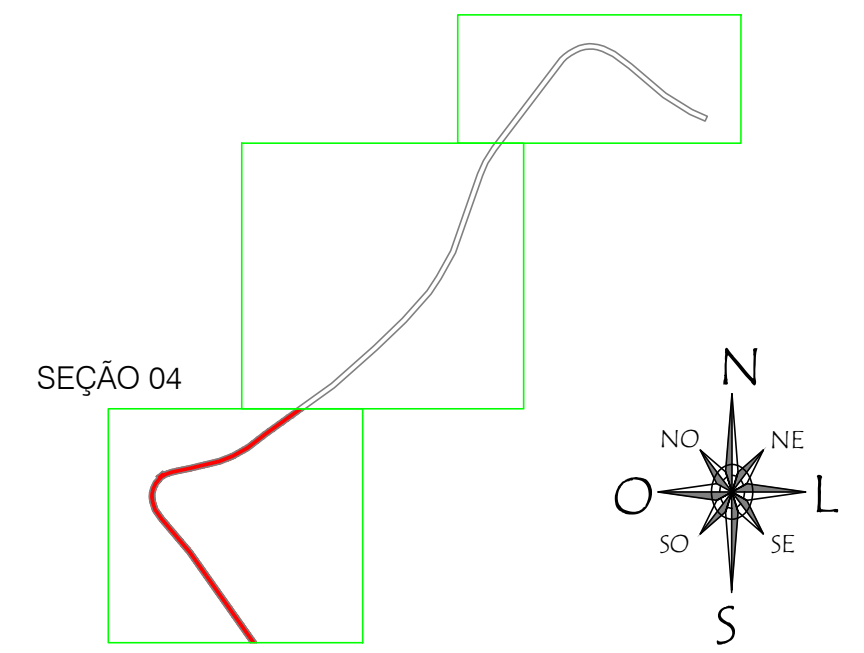

PLANTA DIVISÃO SEÇÕES
ESCALA 1/10.000



PREFEITURA MUNICIPAL
DE PRESIDENTE
CASTELLO BRANCO

PROJETO: PROJETO DE ASFALTAMENTO

OBRA: MELHORA DA INFRAESTRUTURA RURAL - PAVIMENTAÇÃO ASFÁLTICA DE ACESSO A LINHA NOSSA SENHORA DE LOURDES SENTIDO A LINHA CARAVAGIO.	ESCALA: INDICADAS	PRANCHAS: 03/06
DESCRIMINAÇÃO: LEVTO/CURVAS DE NÍVEL, ESTAQUEAMENTO DRENAGEM PLUVIAL/ SINALIZAÇÃO	DATA: MAIO / 2022	DESENHO: RAFAEL DOURADO PAROIDE
RESP. PROJETO:	RESP. EXECUÇÃO:	PROPRIETÁRIO:

ABNT - Ficam reservados os direitos autorais de execução do projeto conforme Lei Federal n. 5.194/06